


- LEGENDA :**
- HRANICE KATASTRU NEMOVITOSTÍ
  - HRANICE DRÁHY - POZEMEK SŽDC
  - HRANICE DRÁHY - POZEMEK ČD
  - HRANICE PARCEL
  - PARCELNÍ ČÍSLO POZEMKU SŽDC
  - PARCELNÍ ČÍSLO POZEMKU ČD
  - PARCELNÍ ČÍSLO POZEMKU OSTATNÍCH VLASTNÍKŮ
  - HEKTOMETR

- LEGENDA BAREVNÉHO ROZLIŠENÍ PLOCH:**
- TRVALÝ ZÁBOR
  - SLUŽEBNOST (VČETNĚ DOČASNÉHO ZÁBORU DO 1 ROKU)
  - DOČASNÝ ZÁBOR DO 1 ROKU
  - POV
  - ZÁPŮJČKA POZEMKU METRANS
  - DEMOLICE
  - ČÁSTI PARCEL ČD NAVRŽENÉ PRO PŘEVOD NA SŽDC
  - ČÁSTI PARCEL ČD, KTERÉ ZŮSTÁVAJÍ ČD
  - ČÁSTI PARCEL NAVRŽENÉ PRO TRVALÉ VYNĚTÍ ZE ZPF(u parcel, u kterých není výjimka dle typu záboru)
  - ČÁSTI PARCEL NAVRŽENÉ PRO DOČASNÉ VYNĚTÍ ZE ZPF(u parcel, u kterých není výjimka dle typu záboru)
  - ČÁSTI PARCEL NAVRŽENÉ PRO TRVALÉ VYNĚTÍ Z PUPFL
  - ČÁSTI PARCEL NAVRŽENÉ PRO DOČASNÉ VYNĚTÍ Z PUPFL

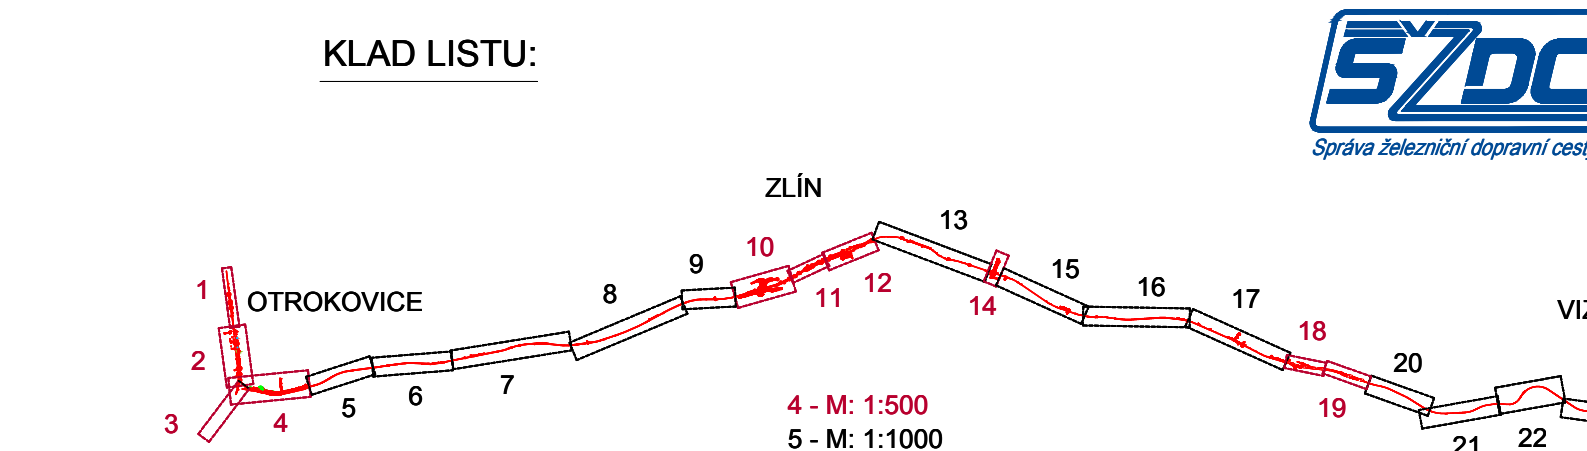

ČÁST Č.: 16			POČET ČÁSTÍ: 25
ČÍSLO SOUPRAVY:			
REVIZE Č.	DATUM	ZMĚNA	

**SUDOP BRNO**

**SUDOP BRNO, spol. s r.o.**  
Kounicova 26  
611 36 Brno

**MORAVIA CONSULT Olomouc a.s.**

LEGIONÁŘSKÁ 8, 772 00 Olomouc

tel.: +420 585 570 444  
e-mail: moravia@moravia.cz  
http://www.moravia.cz

OBJEDNATEL: SŽDC, S.O., DLAŽDĚNÁ 1003/7, 110 00 PRAHA 1		tel.: +420 972 625 804	
STAVEBNÍ SPRÁVA VÝCHOD (ORGANIZAČNÍ JEDNOTKA)		E-mail: sudop@sudop-brno.cz	
PROFESNÍ SKUPINA:	INŽENÝRSKÁ ČINNOST	VEDOUcí PROF. SKUPINY	REDITEL
ODPOVĚDNÝ PROJ. ZAKÁZKY	ODPOVĚDNÝ PROJ. PS, SO	NAVRHL. VYPRACOVAL	KONTROLOVAL
ING. KAMIL CHMELA	ING. MARTIN MOLÁK	ING. MARTIN MOLÁK	ING. KAMIL CHMELA
KRAJ: ZLÍNSKÝ		PŮVODNÍ PRÁCE	
POVĚŘENÝ OD: OTROKOVICE, ZLÍN, VIZOVICE		STUPEŇ PŘÍPRAVY DOKUMENTACE	
ZAK. ČÍSLO ARCH. ČÍSLO		15063-01-0217	
MĚŘÍTKO		1:1000	
DATUM:		11/2017	
PŘEDBĚŽNÝ VÝKRES VÝKUPU POZEMKŮ		ČÁST DOKUM. F.2	
		PŘÍLOHA F.2.1	