


- LEGENDA :**
- Hranice katastru nemovitostí
 - Hranice dráhy - pozemek SŽDC
 - Hranice dráhy - pozemek ČD
 - Hranice parcel
 - 16/4 PARCELNÍ ČÍSLO POZEMKU SŽDC
 - 16/1 PARCELNÍ ČÍSLO POZEMKU ČD
 - 141,9 PARCELNÍ ČÍSLO POZEMKU OSTATNÍCH VLASTNÍKŮ
 - HEKTOMETR
- LEGENDA BAREVNÉHO ROZLIŠENÍ PLOCH:**
- TRVALÝ ZÁBOR
 - SLUŽEBNOST (VČETNĚ DOČASNÉHO ZÁBORU DO 1 ROKU)
 - DOČASNÝ ZÁBOR DO 1 ROKU
 - POV
 - ZÁPŮJČKA POZEMKU METRANS
 - DEMOLICE
 - ČÁSTI PARCEL ČD NAVRŽENÉ PRO PŘEVOD NA SŽDC
 - ČÁSTI PARCEL ČD, KTERÉ ZŮSTÁVAJÍ ČD
 - ČÁSTI PARCEL NAVRŽENÉ PRO TRVALÉ VYNĚTÍ ZE ZPF (u parcel, u kterých není výjimti dle typu záboru)
 - ČÁSTI PARCEL NAVRŽENÉ PRO DOČASNÉ VYNĚTÍ ZE ZPF (u parcel, u kterých není výjimti dle typu záboru)
 - ČÁSTI PARCEL NAVRŽENÉ PRO TRVALÉ VYNĚTÍ Z PUPFL
 - ČÁSTI PARCEL NAVRŽENÉ PRO DOČASNÉ VYNĚTÍ Z PUPFL

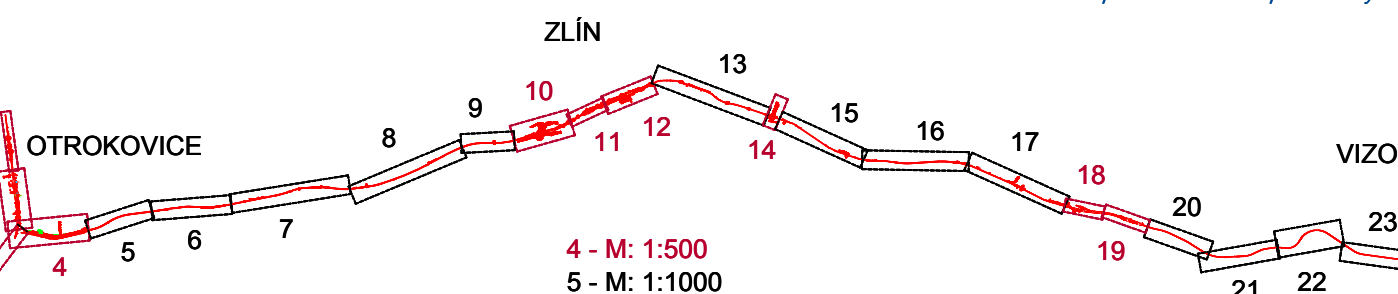

ČÁST Č.: 20			POČET ČÁSTÍ: 25
			ČÍSLO SOUPRAVY:
REVIZE Č.	DATUM	ZMĚNA	

SUDOP BRNO

SUDOP BRNO, spol. s r.o.
Kounicova 26
611 36 Brno

MCO MORAVIA CONSULT Olomouc a.s.

LEGIONÁŘSKÁ 8, 772 00 Olomouc

tel.: +420 685 570 444
IDS: kješmd
e-mail: moravia@moravia.cz
http://www.moravia.cz

OBJEDNATEL: SŽDC, S.O., DLAŽDĚNÁ 1003/7, 110 00 PRAHA 1				tel.: +420 972 625 804
STAVEBNÍ SPRÁVA VÝCHOD (ORGANIZAČNÍ JEDNOTKA)				E-mail: sudop@sudop-brno.cz
PROFESNÍ SKUPINA:	34	INŽENÝRSKÁ ČINNOST	VEDOUČÍ PROF. SKUPINY	ŘEDITEL
			ING. KAMIL CHMELA	ING. JIŘÍ MOLÁK
ODPOVĚDNÝ PROJ. ZAKÁZKY	ODPOVĚDNÝ PROJ. PS. SO		NAVHL. VYPRACOVAL	KONTROLOVAL
ING. KAMIL CHMELA	ING. MARTIN MOLÁK		ING. MARTIN MOLÁK	ING. KAMIL CHMELA

KRAJ: ZLÍNSKÝ		POVĚŘENÝ OG: OTROKOVICE, ZLÍN, VIZOVICE	
		STUPEŇ PŘÍPRAVY DOKUMENTACE	
		MODERNIZACE A ELEKTRIZACE TRATI OTROKOVICE - VIZOVICE	
		PŘEDBĚŽNÝ VÝKRES VÝKUPU POZEMKŮ	
		ZAK. ČÍSLO / ARCH. ČÍSLO 15063-01-0217	POČET FORMÁTŮ 8 x A4
		MĚŘÍTKO 1 : 1000	POČET LISTŮ 11 / 2017
		DATUM: F.2	ČÁST DOKUM. F.2.1