


















 




-  HRANICE KATASTRU NEMOVITOSTÍ
 HRANICE DRAHY - POZEMEK ŠZDC
 HRANICE DRAHY - POZEMEK ČD
 HRANICE PARCEL
 116/1 PARCELNÍ ČÍSLO POZEMKU ŠZDC
 116/1 PARCELNÍ ČÍSLO POZEMKU ČD
 116/1 PARCELNÍ ČÍSLO POZEMKU OSTATNÍCH VLASTNÍKŮ
141,9 HEKTOMETR

LEGENDA BAREVNÉHO ROZLIŠENÍ PLOCH:

- | | |
|---|---|
|  | TRVALÝ ZÁBOR |
|  | SLUŽEBNOST (VČETNĚ DOČASNÉHO ZÁBORU DO 1 ROKU) |
|  | DOČASNÝ ZÁBOR DO 1 ROKU |
|  | POV |
|  | ZÁPŮJČKA POZEMKU METRANS |
|  | DEMOLICE |
|  | ČÁSTI PARCEL ČD NAVRŽENÉ PRO PŘEVOD NA SŽDC |
|  | ČÁSTI PARCEL ČD, KTERÉ ZŮSTÁVAJÍ ČD |
|  | ČÁSTI PARCEL NAVRŽENÉ PRO TRVALÉ VYNĚTÍ ZE ZPF(u parcel, u kterých není vyjmutí dle typu záboru) |
|  | ČÁSTI PARCEL NAVRŽENÉ PRO DOČASNÉ VYNĚTÍ ZE ZPF(u parcel, u kterých není vyjmutí dle typu záboru) |
|  | ČÁSTI PARCEL NAVRŽENÉ PRO TRVALÉ VYNĚTÍ Z PUPFL |
|  | ČÁSTI PARCEL NAVRŽENÉ PRO DOČASNÉ VYNĚTÍ Z PUPFL |



AD LISTU:

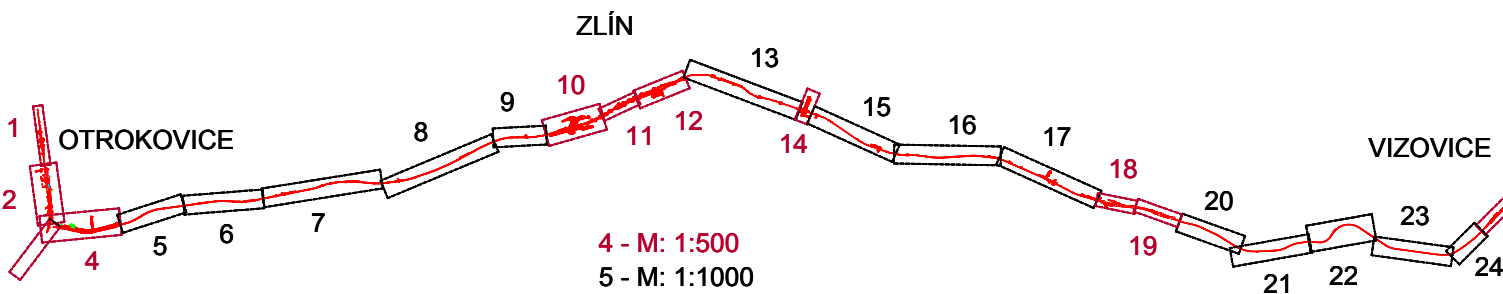


Т.Č.: 5

ČET ČÁSTÍ: 25

			ČÍSLO SOUPRAVY:
Č. C.	DATUM	ZMĚNA	



SUDOP BRNO, spol. s r.o.
Kounicova 26
611 36 Brno

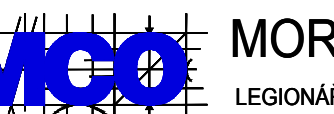

MORAVIA CONSULT Olomouc a.s.
tel.: +420 585 570 444
IDS: kjee9md
e-mail: moravia@moravia.cz
PRŮSKÁ 8, 772 00 Olomouc

ANOTACE:	SŽDC, S.O., DLÁŽEŇNA 1003/7, 110 00 PRAHA 1 STAVEBNÍ SPRÁVA VÝCHOĐ (ORGANIZAČNÍ JEDNOTKA)			tel. : +420 972 625 804 E-mail: sudop@sudop-brno.cz		
ESNÍ INA:	34 INŽENÝRSKÁ ČINNOST	VEDOUcí PROF. SKUPINY ING. KAMIL CHMELA	ŘEDITEL ING. JIŘÍ MOLÁK			
ŘEDNÝ PROJ. ZAKÁZKY	ODPOVĚDNÝ PROJ. PS, SO	NAVRHL, VYPRACOVAL	KONTROLOVAL			
KAMIL CHMELA	ING. MARTIN MOLÁK	ING. MARTIN MOLÁK	ING. KAMIL CHMELA			
Č. ZLÍNSKÝ	POVĚŘENÝ OÚ: OTROKOVICE, ZLÍN, VIZOVICE			STUPEŇ:PŘÍPRAVNÁ DOKUMENTACE		
<div>MODERNIZACE A ELEKTRIZACE TRATI OTROKOVICE - VIZOVICE</div>						
					ZAK. ČÍSLO 15063-01-0217	ARCH. ČÍSLO
					MĚŘÍTKO 1 : 1000	POČET FORMÁTŮ 7 x A4
					DATUM: 11/2017	
PŘEDBĚŽNÝ VÝKRES VÝKUPU POZEMKŮ					ČÁST DOKUM. F.2	PŘÍLOHA F.2.1