


- LEGENDA BAREVNÉHO ROZLIŠENÍ OBJEKTŮ PS, SO:**
- NOVÉ KOLEJE, KOMUNIKACE, MOSTY A POZEMNÍ STAVBY
 - ODVODNĚNÍ KOLEJISŤE
 - PHS
 - TRAKČNÍ VEDENÍ
 - VODOVODY
 - TEPLOVODY
 - KANALIZACE
 - PLYNOVODY
 - ZABEZPEČOVACÍ ZAŘÍZENÍ
 - SILNOPROUD
 - SĎELOVACÍ ZAŘÍZENÍ
 - DEMOLICE A DEMONTÁŽE
 - VEGETAČNÍ ÚPRAVY
 - ZAŘÍZENÍ STAVENIŠTĚ

- LEGENDA :**
- HRANICE KATASTRU NEMOVITOSTÍ
 - HRANICE DRAHY - POZEMEK SŽDC
 - HRANICE DRAHY - POZEMEK ČD
 - HRANICE PARCEL
 - PARCELNÍ ČÍSLO POZEMKU SŽDC
 - PARCELNÍ ČÍSLO POZEMKU ČD
 - PARCELNÍ ČÍSLO POZEMKU OSTATNÍCH VLASTNÍKŮ
 - HEKTOMETR

- LEGENDA BAREVNÉHO ROZLIŠENÍ PLOCH:**
- TRVALÝ ZÁBOR
 - SLUŽEBNOST (VČETNĚ DOČASNÉHO ZÁBORU DO 1 ROKU)
 - DOČASNÝ ZÁBOR DO 1 ROKU
 - POV
 - ZAPŮJČKA POZEMKU METRANS
 - DEMOLICE
 - ČÁSTI PARCEL NAVRŽENÉ PRO TRVALÉ VYNĚTÍ ZE ZPF (u parcel, u kterých není výjimti dle typu záboru)
 - ČÁSTI PARCEL NAVRŽENÉ PRO DOČASNÉ VYNĚTÍ ZE ZPF (u parcel, u kterých není výjimti dle typu záboru)
 - ČÁSTI PARCEL NAVRŽENÉ PRO TRVALÉ VYNĚTÍ Z PUPFL
 - ČÁSTI PARCEL NAVRŽENÉ PRO DOČASNÉ VYNĚTÍ Z PUPFL

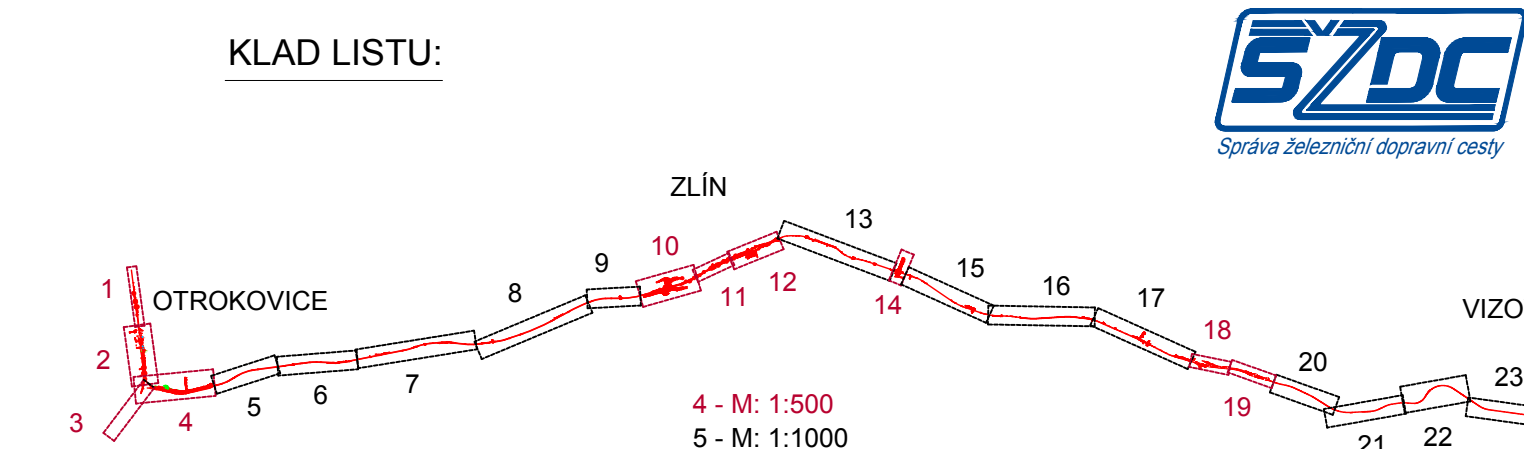

ČÁST Č.: 21			POČET ČÁSTÍ: 25	
			ČÍSLO SOUPRAVY:	
REVIZE Č.	DATUM	ZMĚNA		

SUDOP BRNO

SUDOP BRNO, spol. s r.o.
Kounicova 26
611 36 Brno

MCO MORAVIA CONSULT Olomouc a.s.

LEGIONÁŘSKÁ 8, 772 00 Olomouc

tel.: +420 585 570 444
IDS: kje9md
e-mail: moravia@moravia.cz
http://www.moravia.cz

OBJEDNATEL:	SŽDC, S.O., DLAŽDĚNÁ 1003/7, 110 00 PRAHA 1 STAVEBNÍ SPRÁVA VÝCHOD (ORGANIZAČNÍ JEDNOTKA)	tel.: +420 972 625 804 E-mail: sudop@sudop-brno.cz
PROFESNÍ SKUPINA:	34 INŽENÝRSKÁ ČINNOST	VEDOUcí PROF. SKUPINY ING. KAMIL CHMELA
ODPOVĚDNÝ PROJ. ZAKÁŽKY	ING. KAMIL CHMELA	ODPOVĚDNÝ PROJ. PS, SO ING. MARTIN MOLÁK
ODPOVĚDNÝ PROJ. PS, SO	ING. MARTIN MOLÁK	NAVHL. VYPRACOVAL ING. MARTIN MOLÁK
ODPOVĚDNÝ PROJ. PS, SO	ING. MARTIN MOLÁK	KONTROLOVAL ING. KAMIL CHMELA

KRAJ: ZLÍNSKÝ		POVĚŘENÝ OČ: OTROKOVICE, ZLÍN, VIZOVICE		STUPEŇ PŘÍPRAVY DOKUMENTACE	
				ZAK. ČÍSLO / ARCH. ČÍSLO	
				15063-01-0217	
				MĚŘÍTKO	
				1 : 1000	
				POČET FORMÁTŮ	
				8 x A4	
				DATUM:	
				11/2017	
				ČÁST DOKUM.	
				F.2	
				PŘÍLOHA	
				F.2.1.1	

**MODERNIZACE A ELEKTRIZACE TRATI
OTROKOVICE - VIZOVICE**

PŘEDBĚŽNÝ VÝKRES VÝKUPU POZEMKŮ S PS, SO