

LEGENDA BAREVNÉHO ROZLIŠENÍ OBJEKTŮ PS, SO:

- NOVÉ KOLEJE, KOMUNIKACE, MOSTY A POZEMNÍ STAVBY
- ODVODNĚNÍ KOLEJISŤE
- PHS
- TRAKČNÍ VEDENÍ
- VODOVODY
- TEPLOVODY
- KANALIZACE
- PLYNOVODY
- ZABEZPEČOVACÍ ZAŘÍZENÍ
- SILNOPROUD
- SĎELOVACÍ ZAŘÍZENÍ
- DEMOLICE A DEMONTÁŽE
- VEGETAČNÍ ÚPRAVY
- ZAŘÍZENÍ STAVENISŤE


LEGENDA :

- HRANICE KATASTRU NEMOVITOSTÍ
- HRANICE DRAHY - POZEMEK SŽDC
- HRANICE DRAHY - POZEMEK ČD
- HRANICE PARCEL
- PARCELNÍ ČÍSLO POZEMKU SŽDC
- PARCELNÍ ČÍSLO POZEMKU ČD
- PARCELNÍ ČÍSLO POZEMKU OSTATNÍCH VLASTNÍKŮ
- HEKTOMETR

LEGENDA BAREVNÉHO ROZLIŠENÍ PLOCH:

- TRVALÝ ZÁBOR
- SLUŽEBNOST (VČETNĚ DOČASNÉHO ZÁBORU DO 1 ROKU)
- DOČASNÝ ZÁBOR DO 1 ROKU
- POV
- ZÁPŮJČKA POZEMKU METRANS
- DEMOLICE
- ČÁSTI PARCEL NAVRŽENÉ PRO TRVALÉ VYNĚTÍ ZE ZPF(u parcel, u kterých není vyjmutí dle typu záboru)
- ČÁSTI PARCEL NAVRŽENÉ PRO DOČASNÉ VYNĚTÍ ZE ZPF(u parcel, u kterých není vyjmutí dle typu záboru)
- ČÁSTI PARCEL NAVRŽENÉ PRO TRVALÉ VYNĚTÍ Z PUPFL
- ČÁSTI PARCEL NAVRŽENÉ PRO DOČASNÉ VYNĚTÍ Z PUPFL

KLAD LISTU:

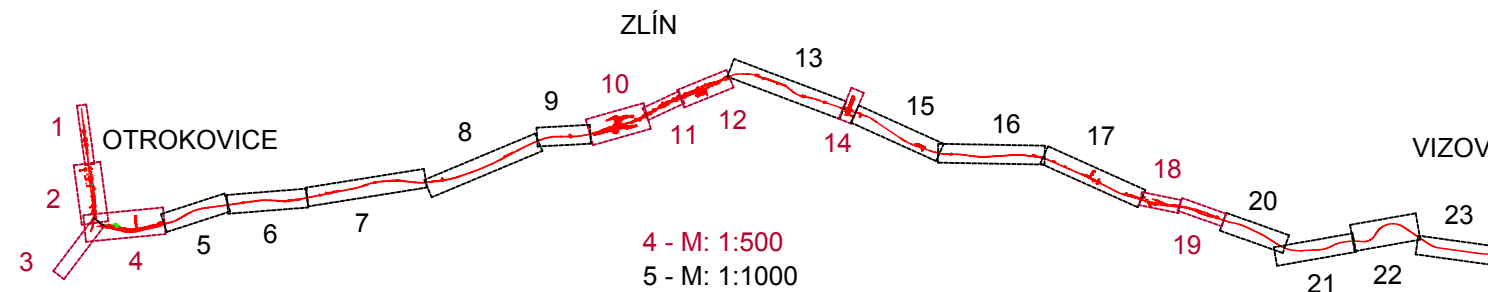

ČÁST Č.: 9

POČET ČÁSTÍ: 25

REVIZE Č.	DATUM	ZMĚNA	ČÍSLO SOUPRAVY:

**SUDOP BRNO**  
SUDOP BRNO, spol. s r.o.  
Kounicova 26  
611 36 Brno

**MCO MORAVIA CONSULT Olomouc a.s.**  
LEGIONÁŘSKÁ 8, 772 00 Olomouc  
tel.: +420 585 570 444  
IDS: kje9md  
E-mail: moravia@moravia.cz  
http://www.moravia.cz

OBJEDNAVATEL:	SŽDC, S.O., DLÁŽDENÁ 1003/7, 110 00 PRAHA 1	tel. : +420 972 625 804
PROFESNÍ SKUPINA:	34 INŽENÝRSKÁ ČINNOST	E-mail: sudop@sudop-brno.cz
ODPOVĚDNÝ PROJ. ZAKÁZKY	ING. KAMIL CHMELA	ŘEDITEL
ING. KAMIL CHMELA	ING. MARTIN MOLÁK	ING. JIŘÍ MOLÁK
ODPOVĚDNÝ PROJ. PS, SO	ING. MARTIN MOLÁK	ING. KAMIL CHMELA

**MODERNIZACE A ELEKTRIZACE TRATI  
OTROKOVICE - VIZOVICE**

**PŘEDBĚŽNÝ VÝKRES VÝKUPU POZEMKŮ S PS, SO**

STUPEŇ:PŘÍPRAVA DOKUMENTACE  
ZAK. ČÍSLO 15063-01-0217  
MĚŘITKO 1 : 1000  
POČET FORMÁTŮ 6 x A4  
DATUM: 11/2017  
ČÁST DOKUM. F.2  
PŘÍLOHA F.2.1.1