


žst. Zastávka u Brna, TB

Střelice                      Rapotice

M 1:50

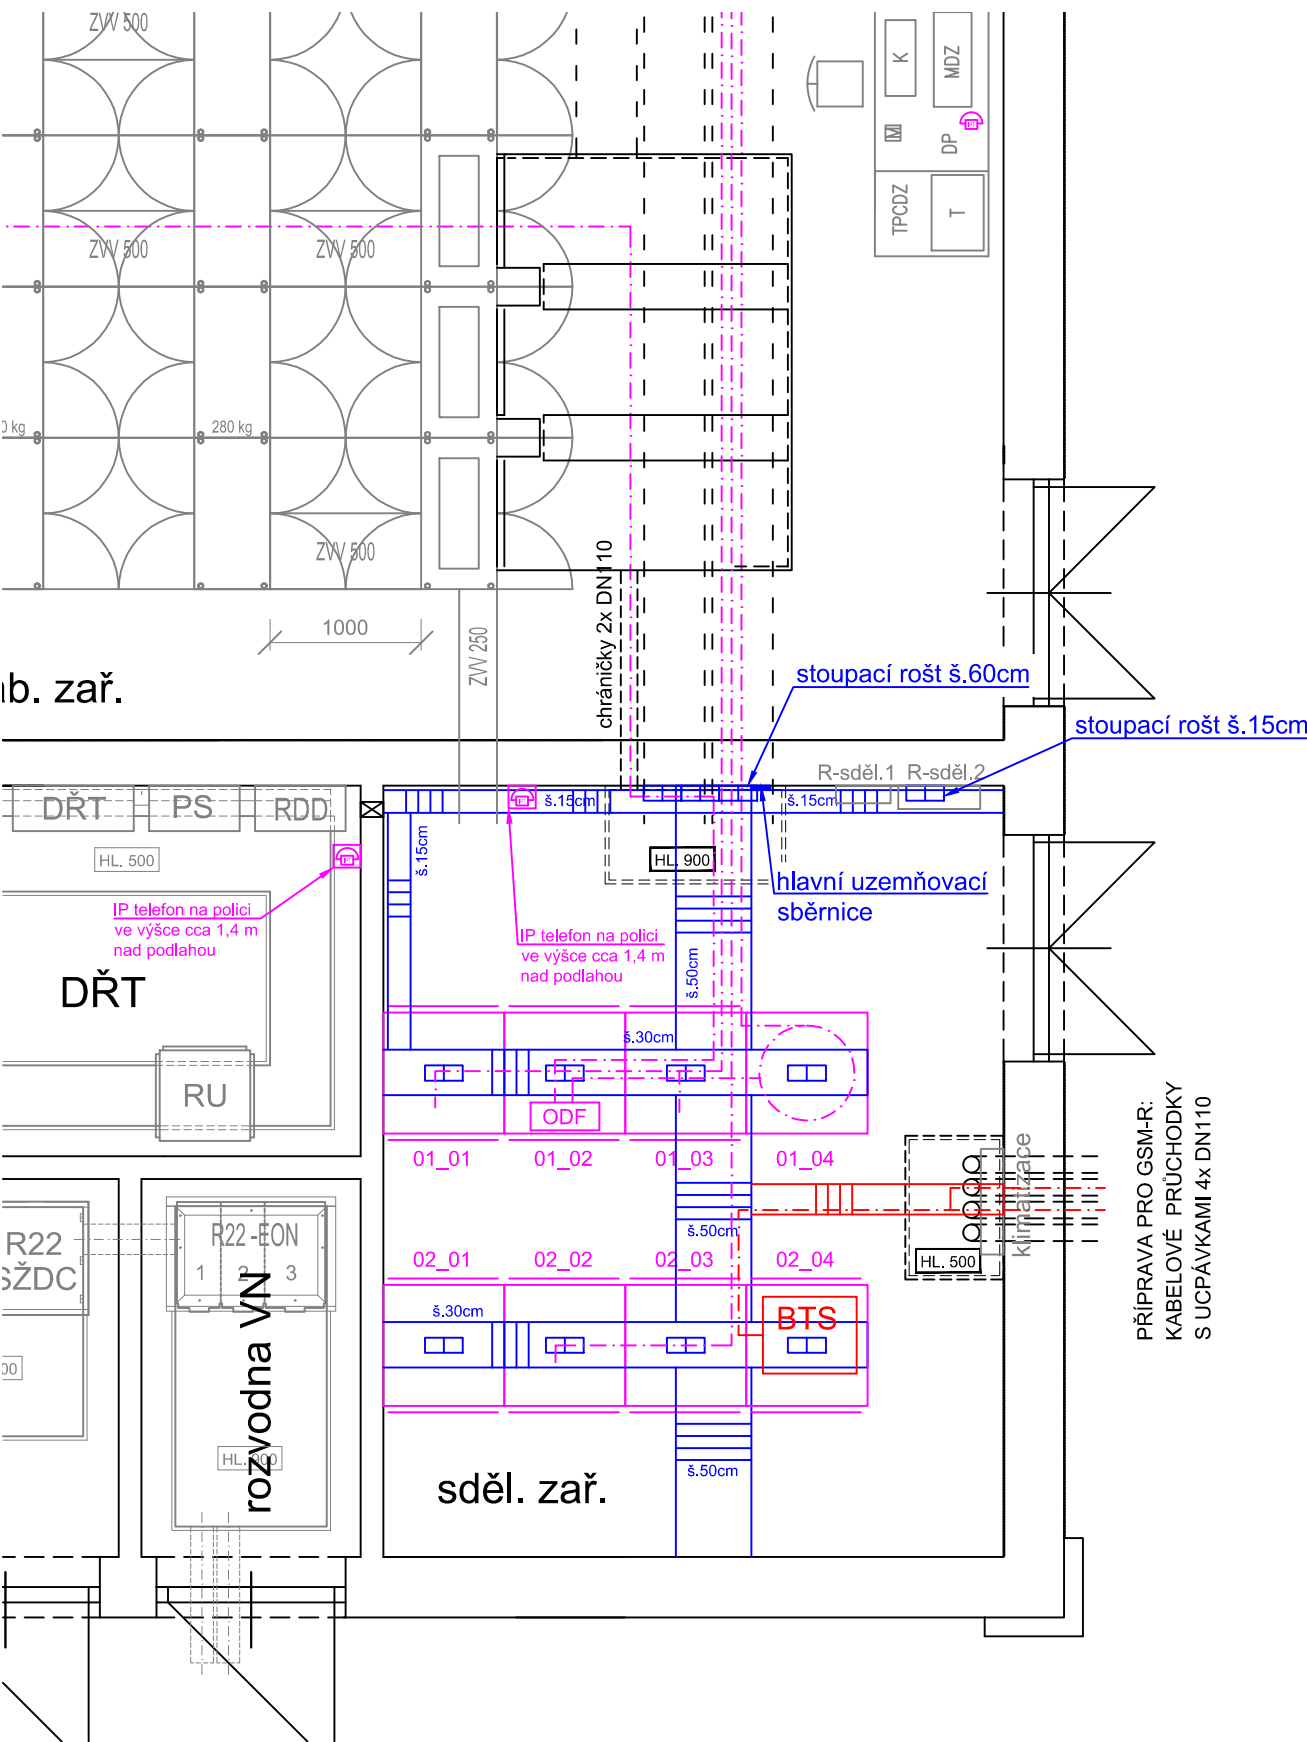

LEGENDA:

- stávající stavební konstrukce
- stávající ostatní technologie
- sdělovací zařízení nové v rámci stavby  
"Elektrizace trati vč. PEÚ Brno - Zastávka u Brna, 2. etapa"
- sdělovací zařízení nové v rámci stavby  
"ETCS Brno Horní Heršpice – Zastávka u Brna"
- kabelové rošty nové v rámci staveb  
"Elektrizace trati vč. PEÚ Brno - Zastávka u Brna"
- kabelové rošty
- stoupací kabelový rošt šířky 250mm
- skříň 19"/47U 800x800mm

OBSAZENÍ SKŘÍNÍ:

- skříň č. 01\_01: TK, MK, Tr, hodiny
- skříň č. 01\_02: DOK, MOK, přenosové zař., zapojovač, zdroje
- skříň č. 01\_03: rozhlasové a informační zařízení
- skříň č. 01\_04: stojan pro rezervy optických kabelů

- skříň č. 02\_01: DDTS, baterie
- skříň č. 02\_02: kamerové zařízení
- skříň č. 02\_03: rezerva
- skříň č. 02\_04: rezerva pro GSM-R



EVROPSKÁ UNIE  
Evropské strukturální a investiční fondy  
Operační program Doprava

Ministerstvo dopravy  
Státní fond dopravní  
infrastruktury



|           |       |       |                 |
|-----------|-------|-------|-----------------|
|           |       |       | ČÍSLO SOUPRAVY: |
|           |       |       |                 |
|           |       |       |                 |
| REVIZE Č. | DATUM | ZMĚNA |                 |

|  |   |   |  |
|--|---|---|--|
|  <b>SUDOP BRNO, spol. s r.o.</b><br>Kounicova 26<br>611 36 Brno |   |   |  |
| OBJEDNAVATEL:  | Správa železnic, s.o., se sídlem v Praze 1, Nové Město, Dlážděná 1003/7, PSČ 110 00<br>Organizační jednotka Stavební správa západ, Sokolovská 278/1955, Praha 9, PSČ 190 00 |   | tel. : +420 972 625 804<br>E-mail: sudop@sudop-brno.cz                 |
| PROFESNÍ SKUPINA:  | 21<br>SDĚLOVACÍ TECHNIKA  | VEDOUcí PROF. SKUPINY<br>ING. JOSEF NANIŠTA | GENERÁLNÍ ŘEDITEL<br>ING. KAMIL CHMELA                                 |
| ODPOVĚDNÝ PROJ. ZAKÁZKY<br>MARTIN KADLA  | ODPOVĚDNÝ PROJ. PS, SO<br>ING. JOSEF NANIŠTA  | NAVRHL, VYPRACOVAL<br>ING. ZDENĚK ŠPANĚL    | KONTROLOVAL<br>ING. JOSEF NANIŠTA                                      |
| KRAJ: JIHO MORAVSKÝ  |   |   | STUPEŇ: Zjednodušená dokumentace ve stádiu 2                           |
| ETCS Brno Horní Heršpice – Zastávka u Brna<br>Zjednodušená dokumentace ve stádiu 2   |   |   | ZAK. ČÍSLO<br>20117-01-0221<br>MĚŘITKO<br>1:50<br>DATUM:<br>02/2021    |
| žst. Zastávka u Brna, TB, dispozice zařízení   |   |   | ARCH. ČÍSLO<br>2020220029<br>POČET FORMÁTŮ<br>3x A4<br>PŘÍLOHA<br>0623 |