


směr Tábor ←

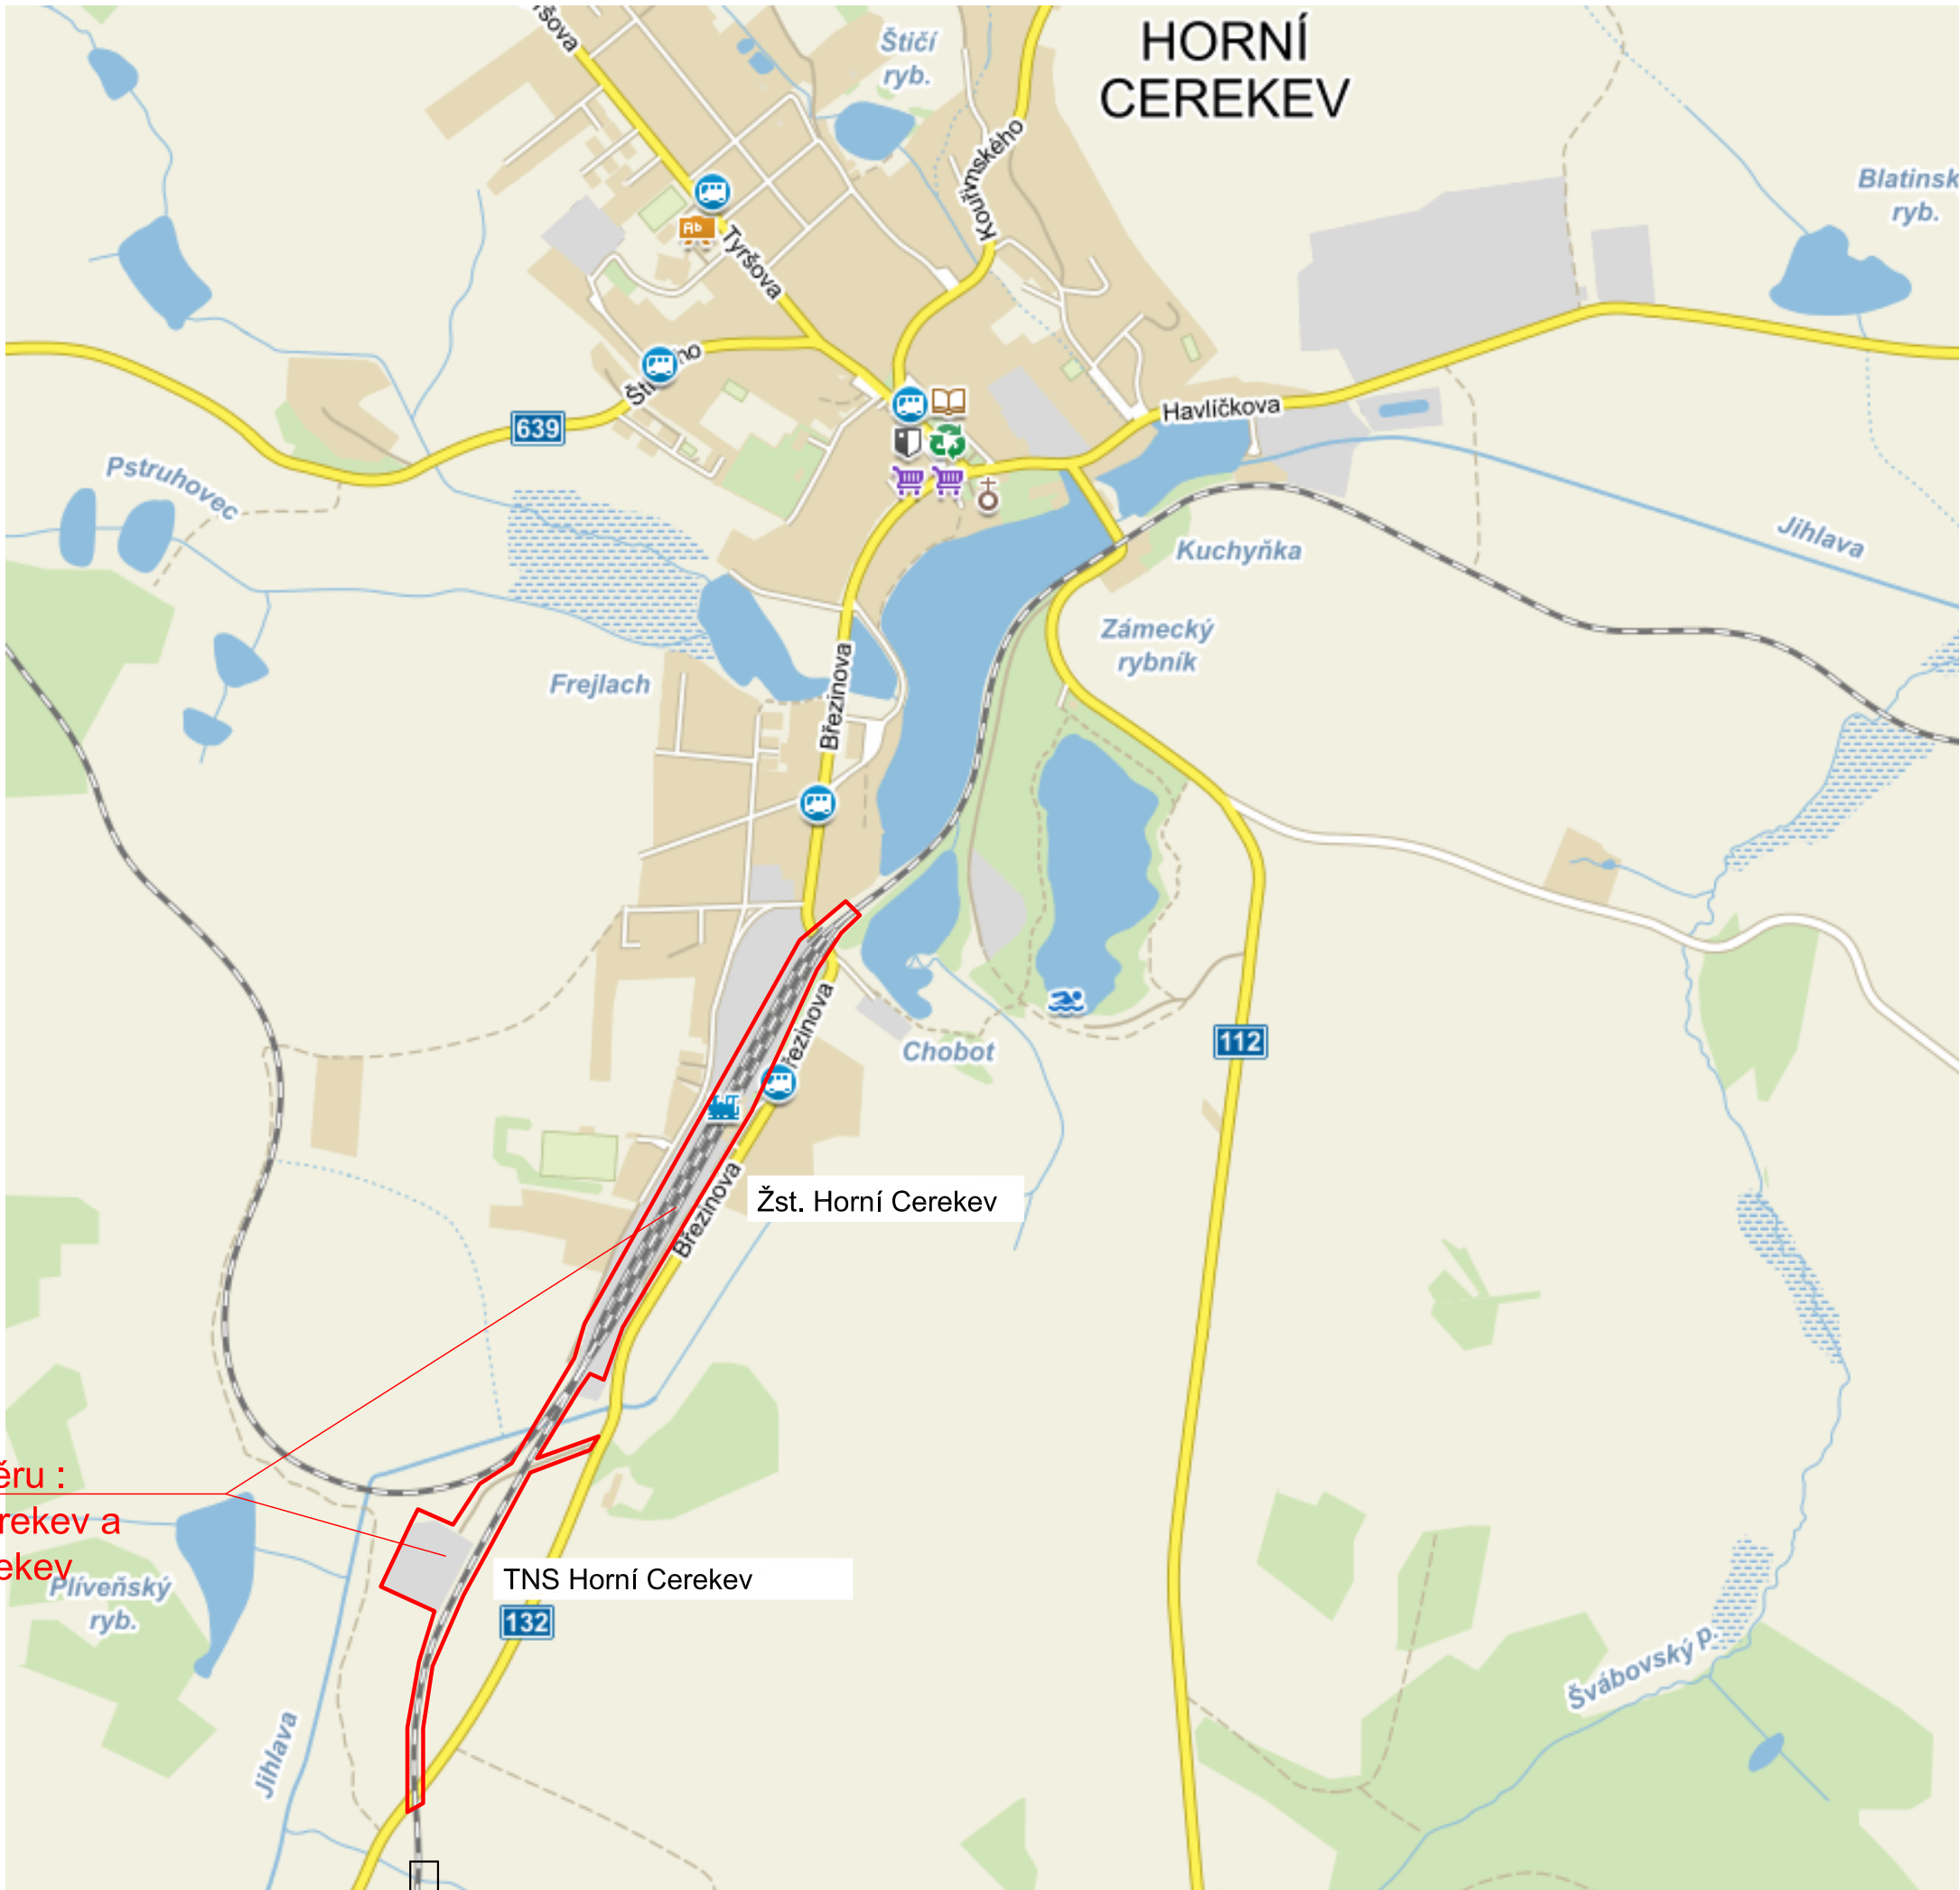

→ směr Jihlava

Umístění záměru :
TNS Horní Cerekev a
žst. Horní Cerekev

↓ směr Jindřichův Hradec



EVROPSKÁ UNIE
Evropské strukturální a investiční fondy
Operační program Doprava


Ministerstvo dopravy
Státní fond dopravní
infrastruktury



			ČÍSLO SOUPRAVY:
REVIZE Č.	DATUM	ZMĚNA	



SUDOP BRNO, spol. s r.o.
Kounicova 26
611 36 Brno

OBJEDNAVATEL:	 SŽDC, s.o., Stavební správa východ se sídlem v Olomouci, Nerudova 1, 772 01 Olomouc		tel. : +420 972 625 804 E-mail: sudop@sudop-brno.cz
PROFESNÍ SKUPINA:	24 SILNOPROUD	VEDOUcí PROF. SKUPINY ING. JAN ZÁŘECKÝ	ŘEDITEL ING. JIŘÍ MOLÁK
ODPOVĚDNÝ PROJ. ZAKÁZKY ING. JAN ZÁŘECKÝ	ODPOVĚDNÝ PROJ. PS, SO ING. JAN ZÁŘECKÝ	NAVRHL, VYPRACOVAL ING. PETR KORTYŠ	KONTROLOVAL ING. VITĚZSLAV ŠIMÁČEK
KRAJ : VYSOČINA	POVĚŘENÝ OÚ : HORNÍ CEREKEV		STUPEŇ: P – PROJEKT
ZVÝŠENÍ TRAKČNÍHO VÝKONU TNS HORNÍ CEREKEV C. SITUAČNÍ VÝKRESY			ZAK. ČÍSLO 16057-01-0617
			ARCH. ČÍSLO 2017240003
			MĚŘITKO
			POČET FORMÁTŮ
			DATUM: 06/2017
Přehledná situace stavby			ČÁST DOKUM. C
			PŘÍLOHA 1