
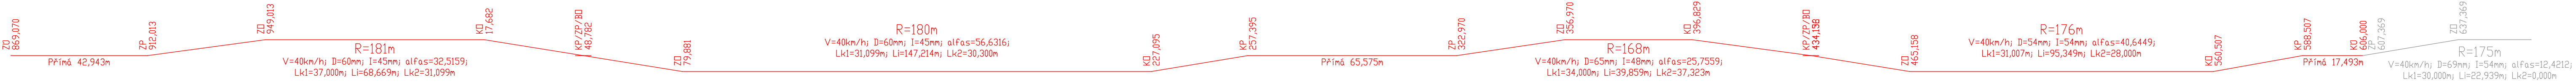


SLED KOLEJNIC

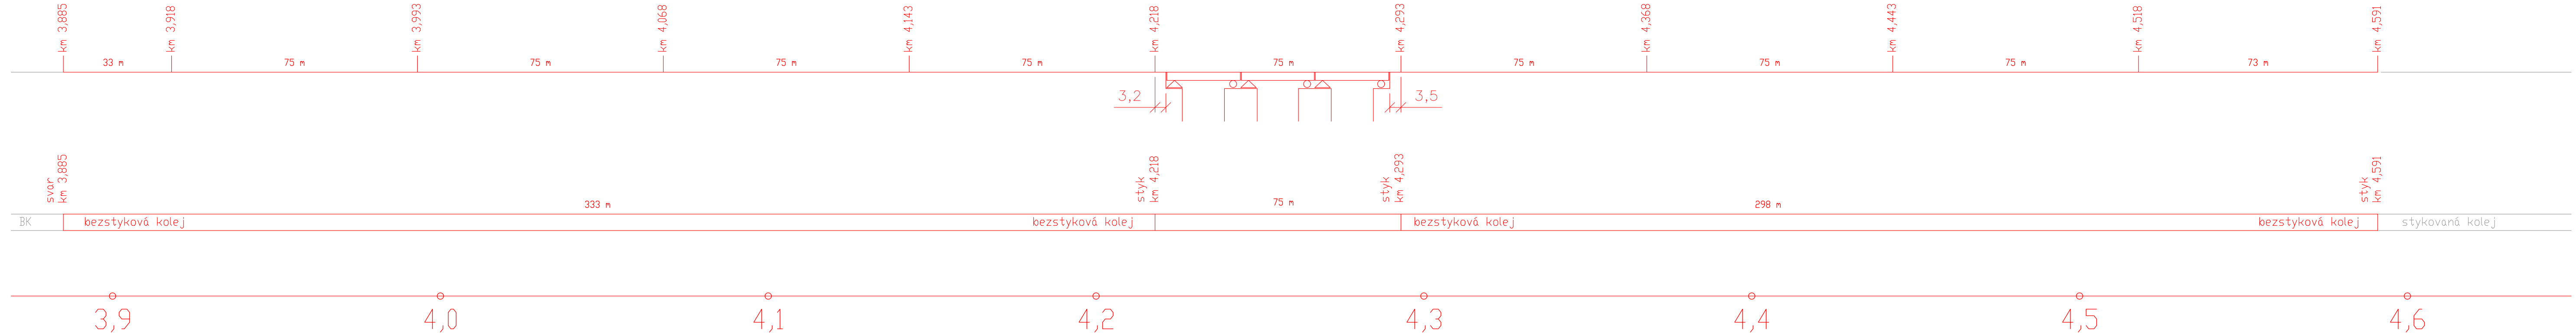

Výškový systém Bpv

Číslo změny:	Obsah změny:	Datum změny:
01	-	-
02	-	-
03	-	-

Souřadnicový systém S-JTSK

Vypracoval: Ing. Václav Kovařík	Zodp. projektant: Ing. Miroslav Rykl	Kontroloval: Ing. Jakub Rentka	
Kraj: Olomoucký	Traťový úsek/Obec: Hanušovice – Staré Město pod Sněžníkem		
Investor: Správa železnic, státní organizace, Dlážďená 1003/7, 110 00 Praha 1			
Akce:			
Zajištění skalních masivů na trati Hanušovice – Staré Město pod Sněžníkem/Červený Potok			Formát: 5xA4
			Datum: 03/2021
			Účel: PDPS
			Č. zakázky: 175C
			Změna: Č. kopie
			Měřítko: -
SO 01-10-01 Železniční svršek			
Obsah dokumentace: Sled kolejnic			Část dokumentace: E.1.1.1
			Č. výkresu: .07