


(měřítko 1:50)


(měřítka 1:50)

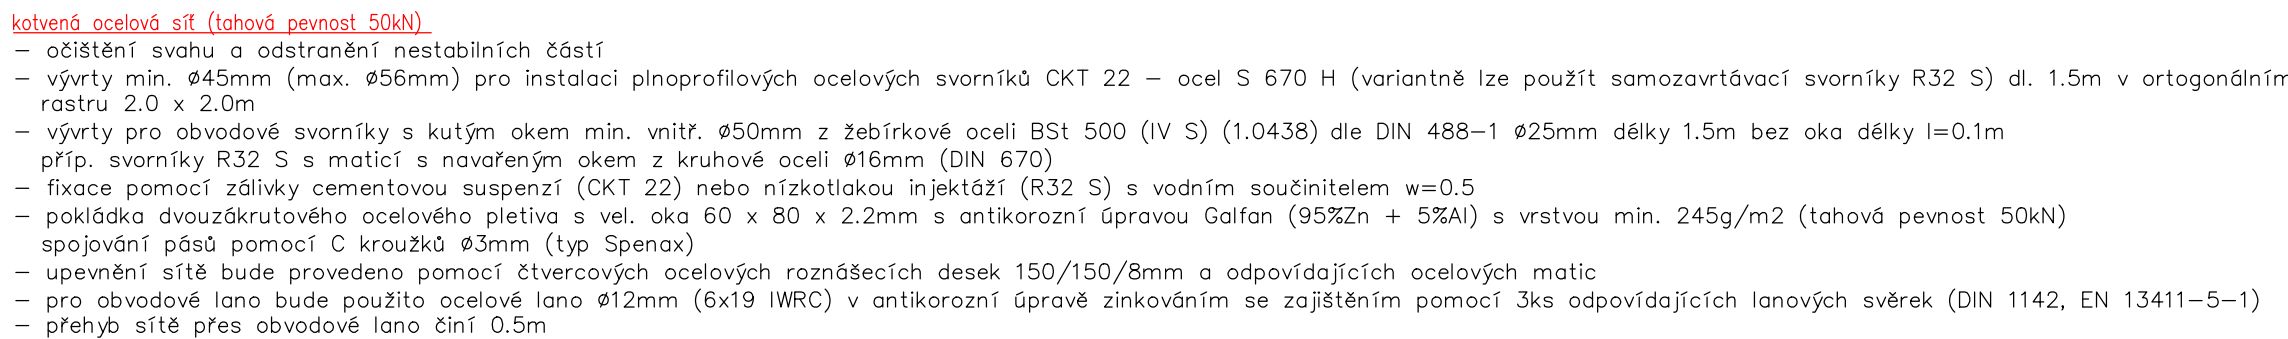


specifikace materiálu:

- [illegible]

(měřítko 1:50)

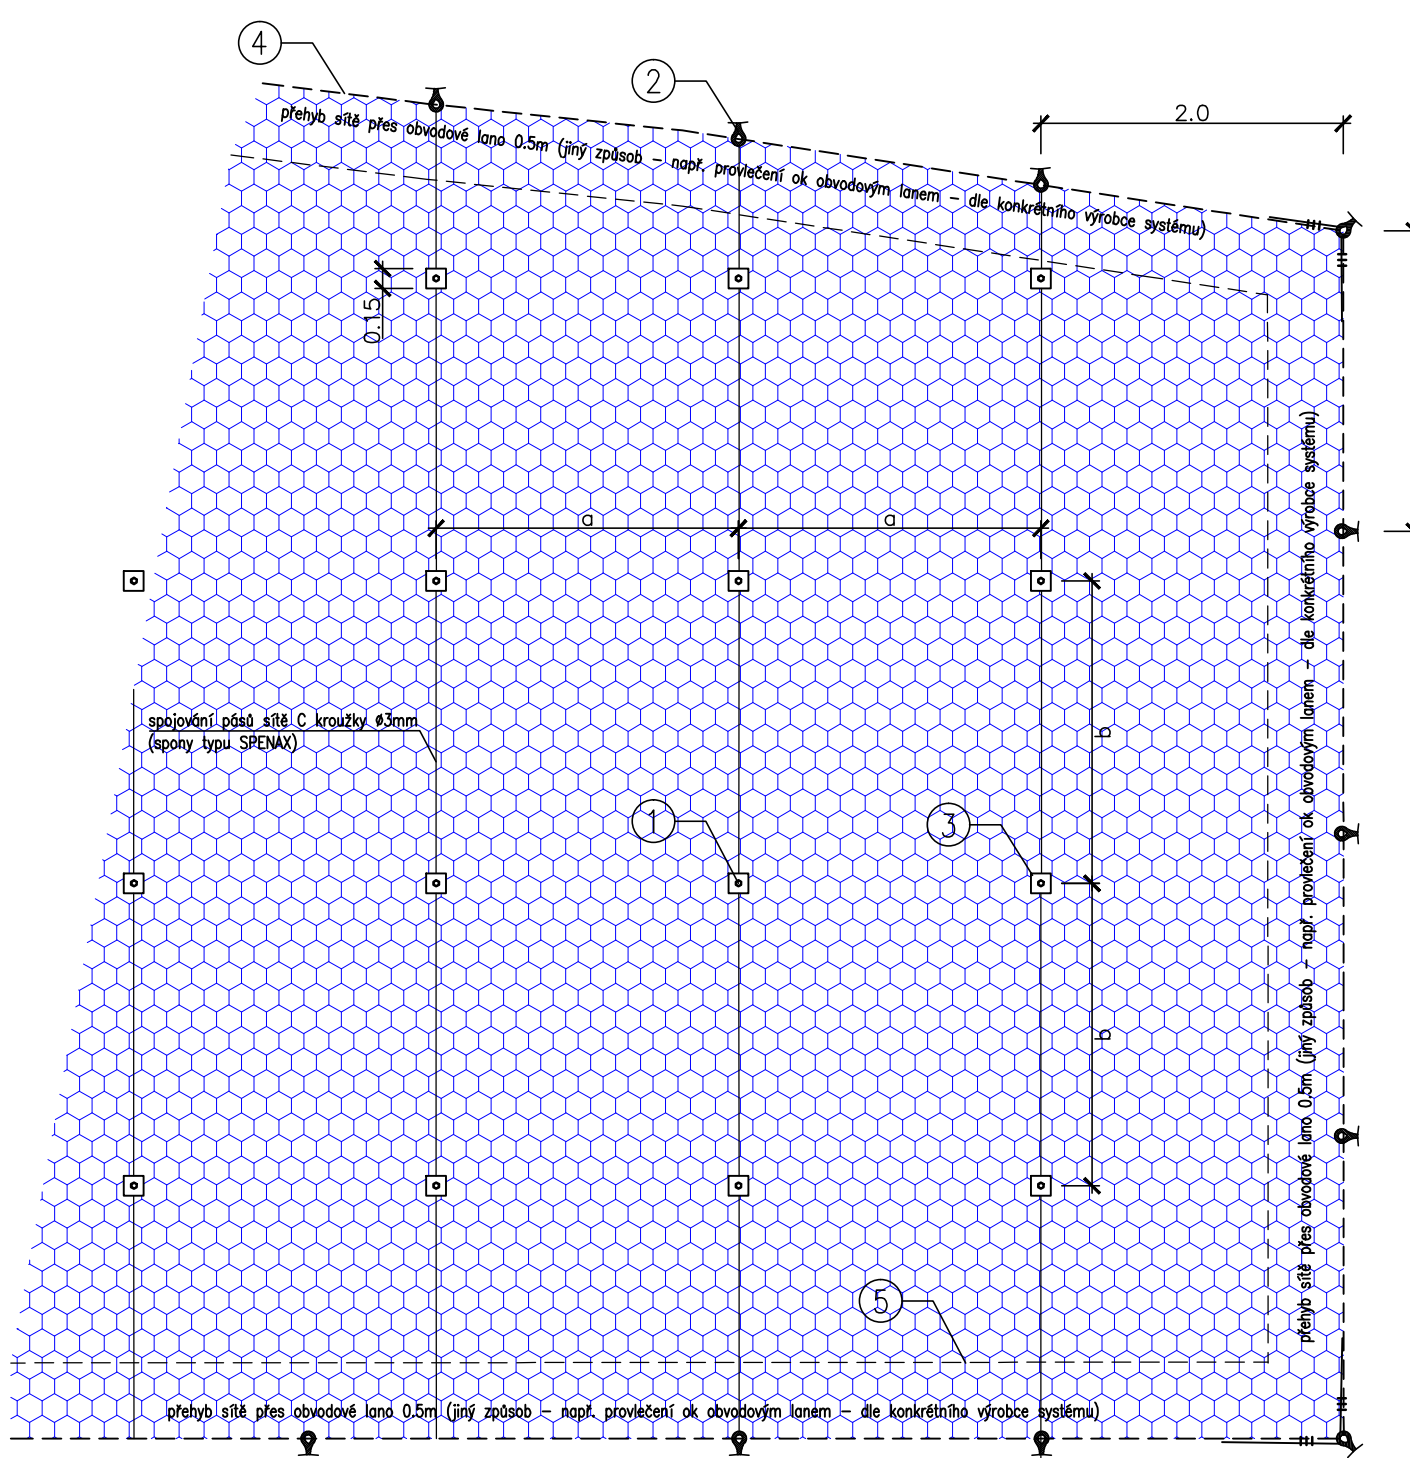


(měřítko 1:50)

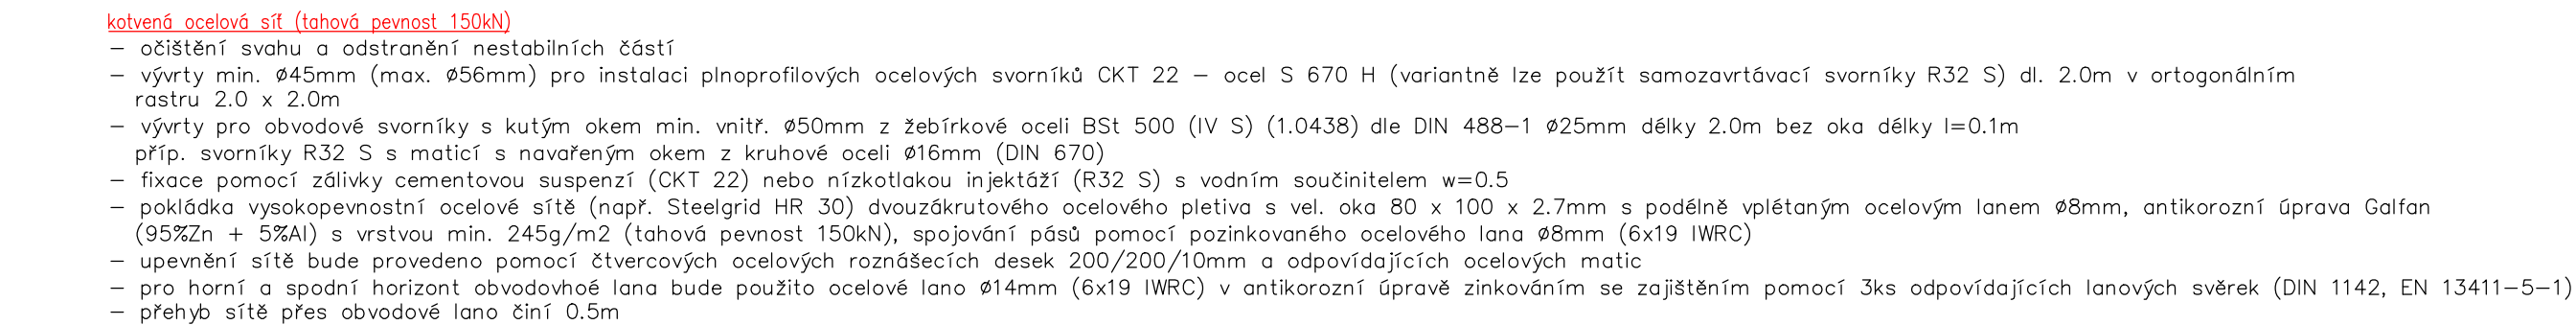


2.01.1. specifikace materiálu:

- [illegible]

(měřítko 1:50)

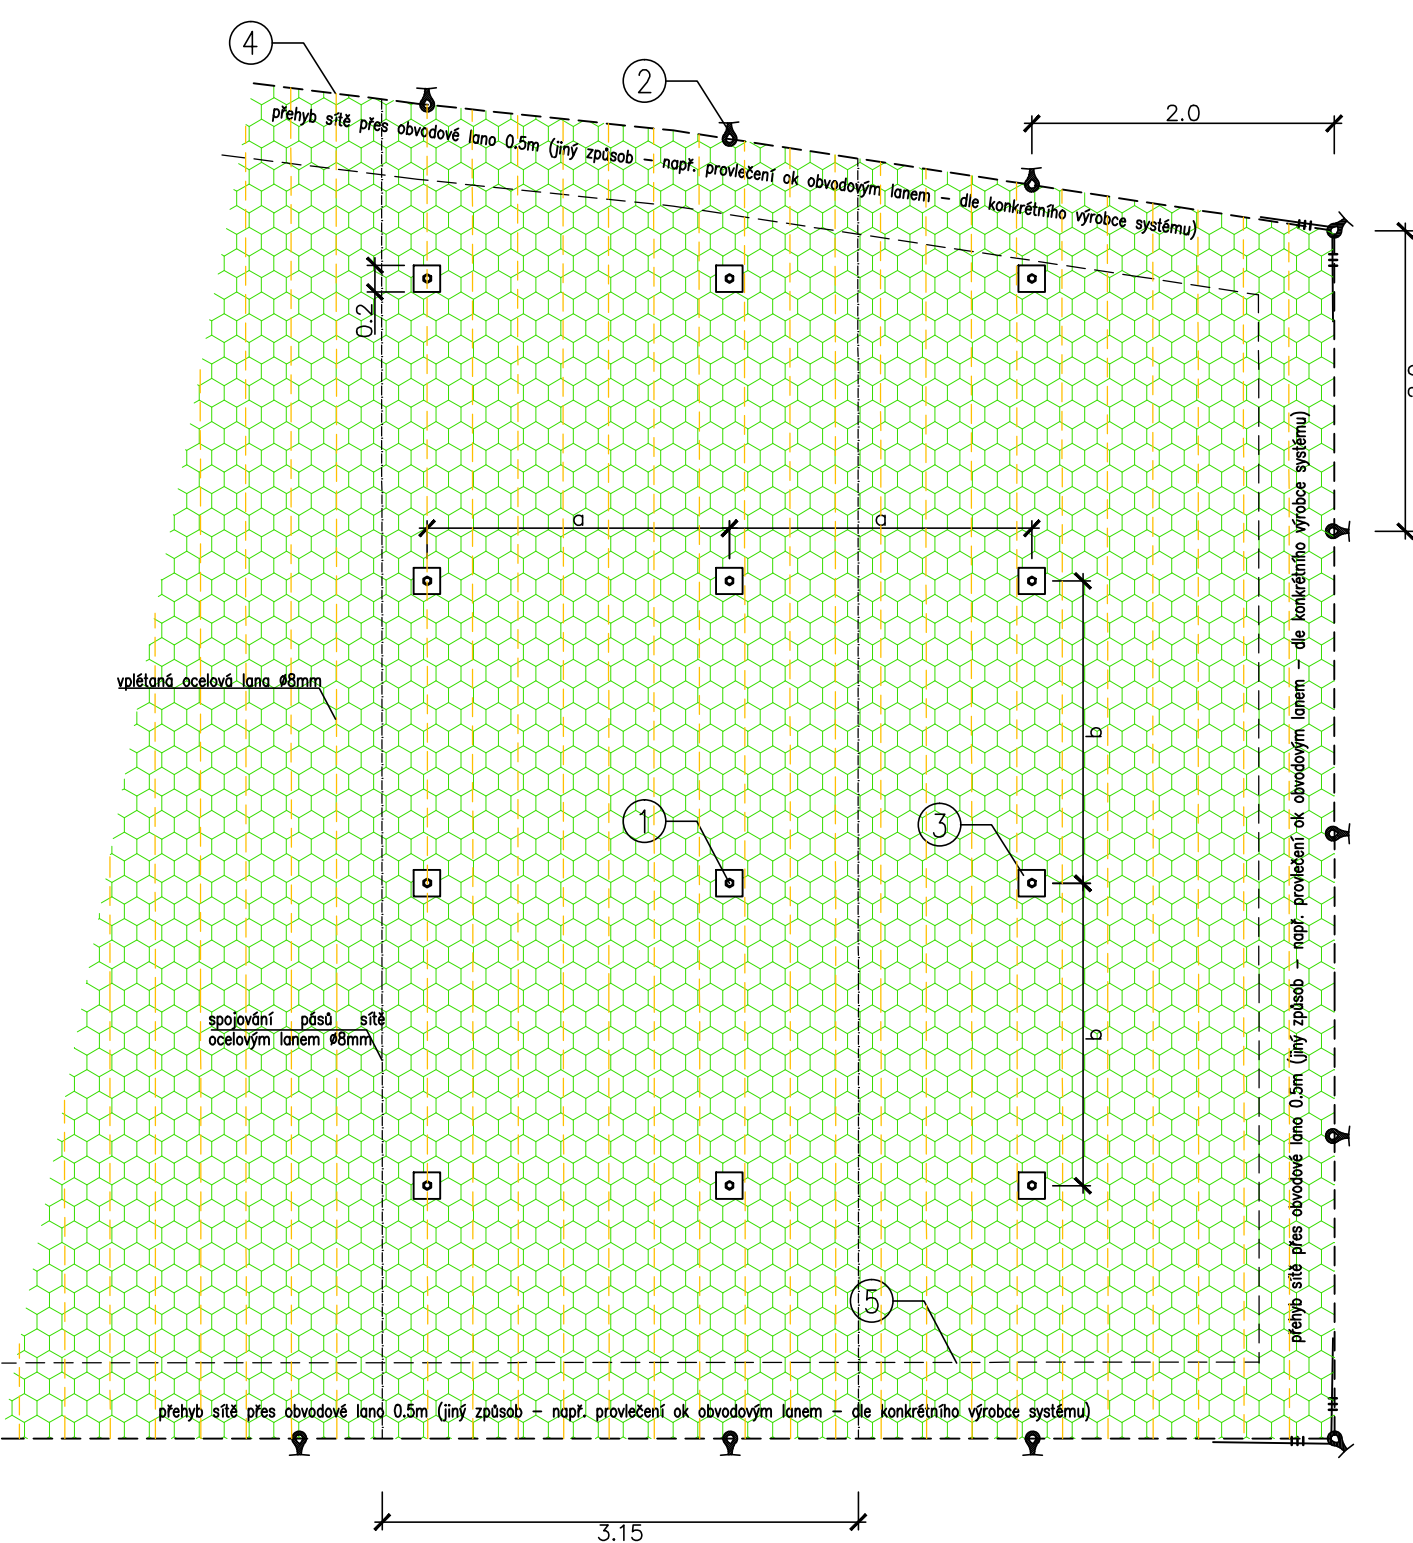

Výškový systém BpV			Souřadnicový systém S-JTSK		
Číslo změny	Obsah změny		Datum změny		
01	-		-		
02	-		-		
03	-		-		
Vypracoval: <u>Karel Kašora</u> Jíždě projektant: <u>Marlín Jech</u> Kontroloval: <u>Ing. Miroslav Rykl</u>					
Kraj Olomoucký	Tratový úsek/Obec Hanušovice – Staré Město pod Sněžníkem				
Investor Správa železnic, státní organizace, Oulázkův 1003/1, 110 00 Praha 1					
Akce	<b>Zajištění skalních masivů na trati Hanušovice – Staré Město pod Sněžníkem/Červený Potok</b>  <b>SO 01-11-01 Železniční spodek Sanace skalních stěn a svahů</b>		Formát <b>14x44 (59x14,70mm)</b> Datum <b>03/2021</b> Účet <b>PDPS</b> Číslo zakázky <b>175C</b> Změna <b></b>		
Obsah dokumentace	Detaily kotvená ocelová síť		Číslo dokumentace <b>E.1.1.2</b> Číslo výkresu <b>302</b>		