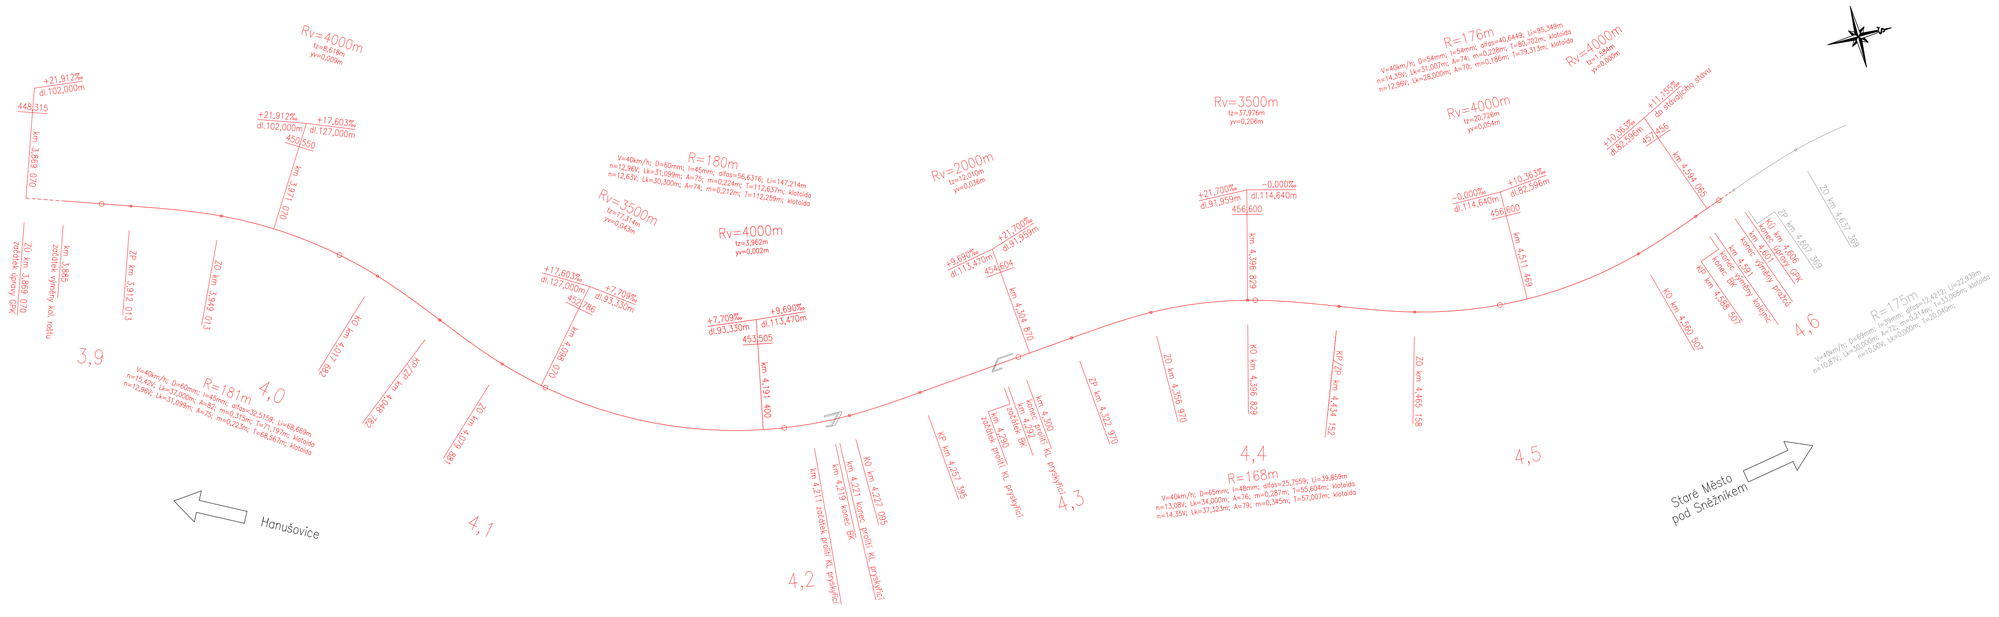

Výškový systém Bpv

Souřadnicový systém S-JTSK

Číslo změny:	Obsah změny:	Datum změny:
01	-	-
02	-	-
03	-	-

Vypracoval: Ing. Jakub Rentka	Zodp. projektant: Ing. Miroslav Rykl	Kontroloval: Ing. Jakub Rentka
Kraj: Olomoucký	Trafový úsek/Obec: Hanušovice - Staré Město pod Sněžníkem	
Investor: Správa železnic, státní organizace, Dlážděná 1003/7, 110 00 Praha 1		

TÝM DOPRAVNÍHO INŽENÝRSTVÍ s.r.o.

Akce:

Zajištění skalních masivů na trati Hanušovice - Staré Město pod Sněžníkem/Červený Potok

SO 01-10-01 Železniční svršek

Formát	5×A4
Datum	03/2021
Účel	PDPS
Č. zakázky	175C
Změna	Č. kopie
Měřítko	1:1000
Obsah dokumentace: Situace	Část dokumentace: E.1.1.1
	Č. výkresu: .02