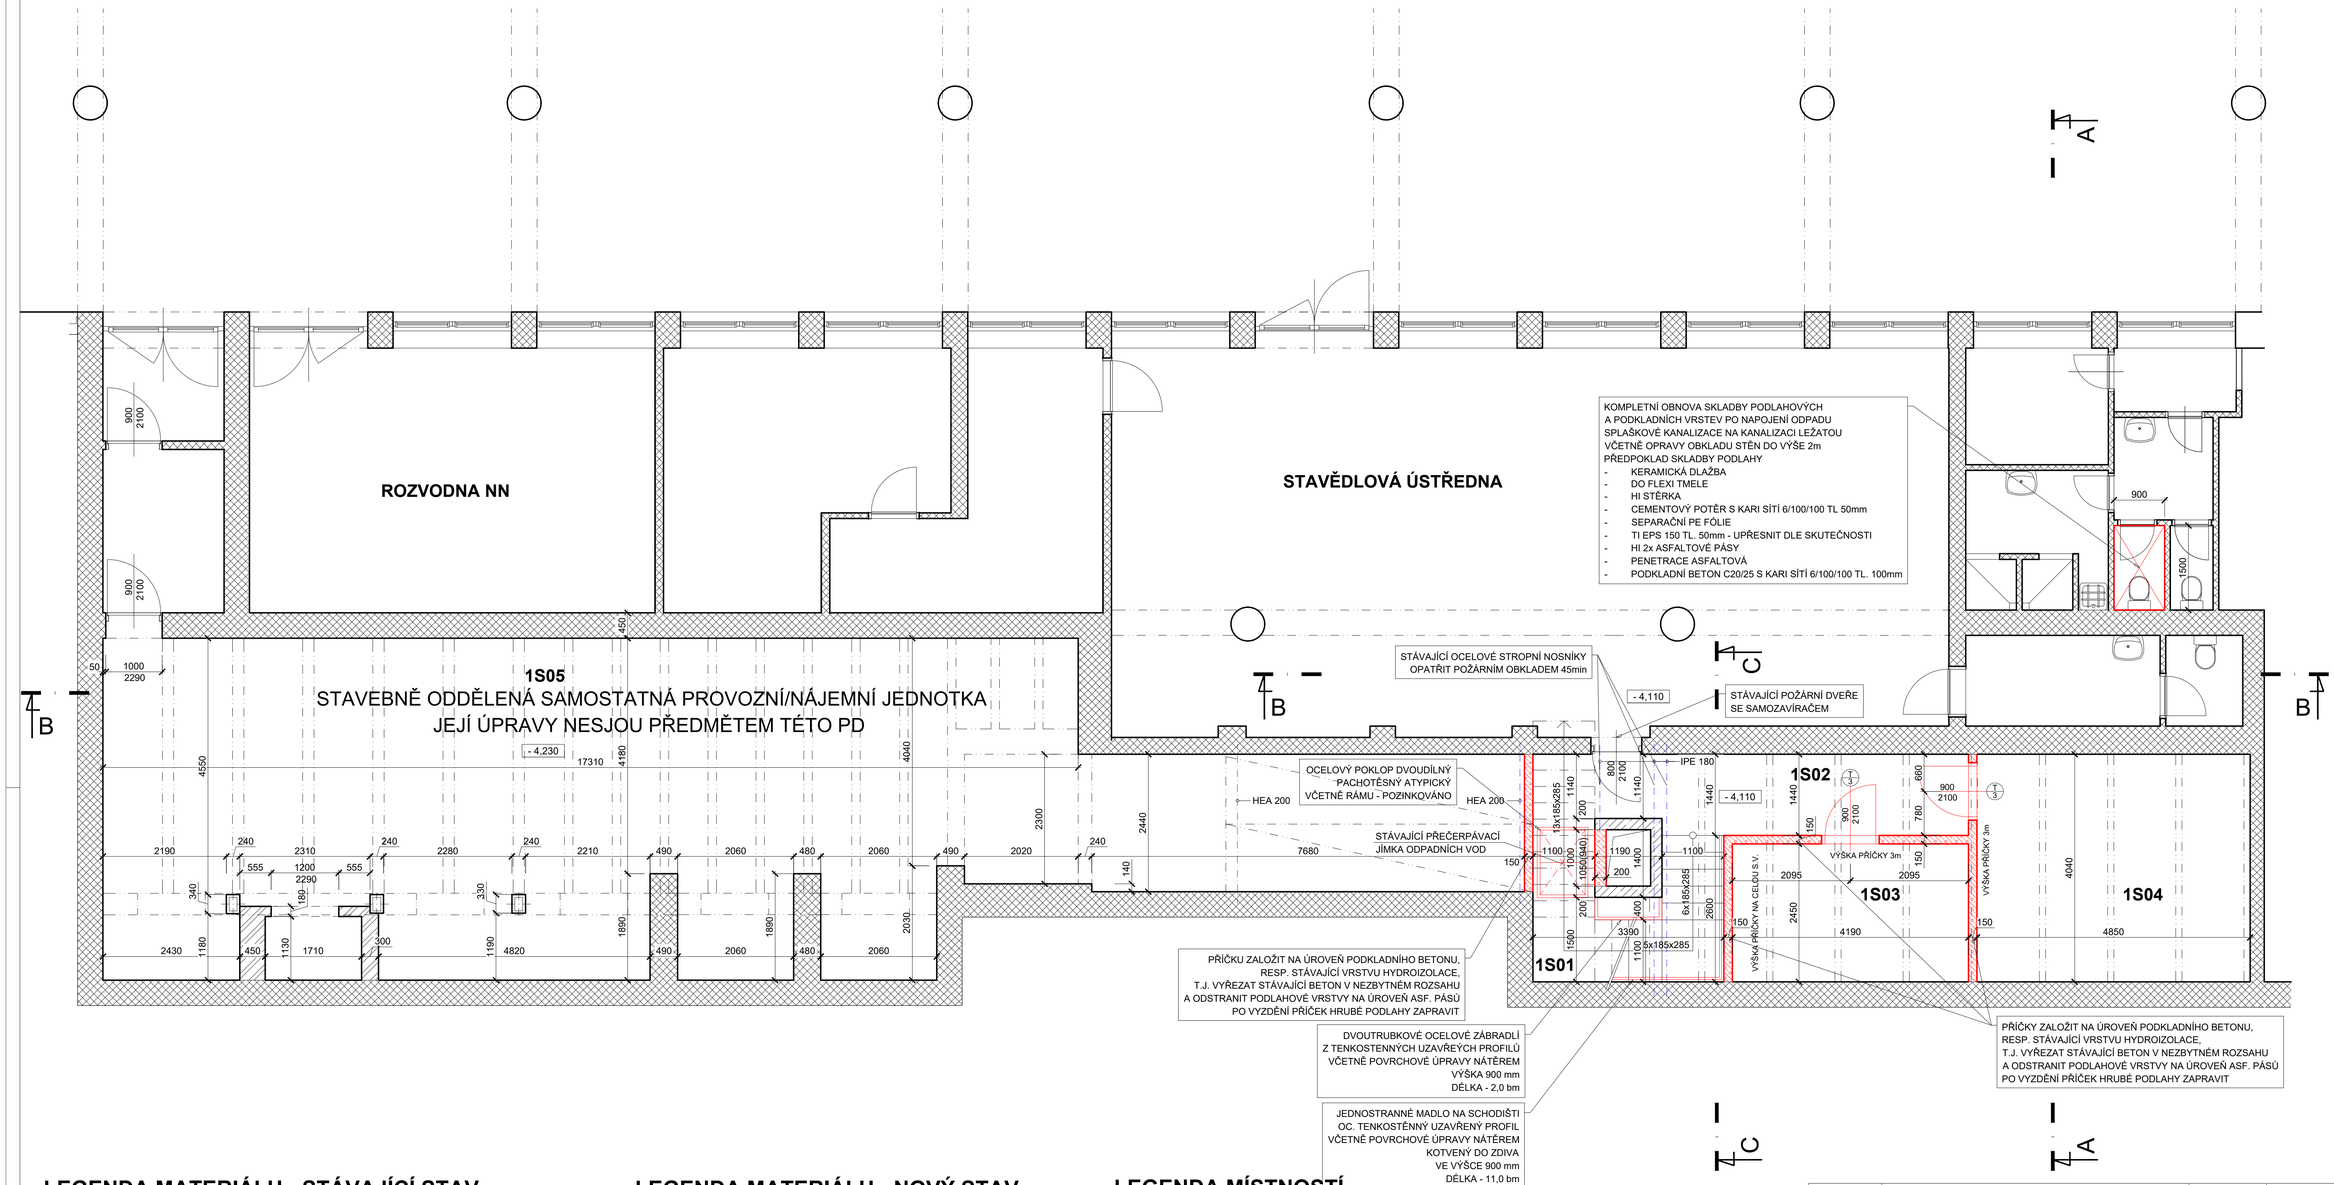

LEGENDA MATERIÁLU - STÁVAJÍCÍ STAV

- STÁVAJÍCÍ ZDIVO A KONSTRUKCE V ŘEZU OBECNĚ
- STÁVAJÍCÍ KONSTRUKCE - ŽELEZOBETON, BETON
- STÁVAJÍCÍ ZDIVO Z CIHEL PLNÝCH KLASICKÉHO FORMÁTU
- STÁVAJÍCÍ ZDIVO Z KERAMICKÝCH TVÁRNIC
- ROSTLÁ ZEMINA - PŮVODNÍ TERÉN
- STÁVAJÍCÍ KONSTRUKCE OBECNĚ
- STÁVAJÍCÍ OCELOVÉ KONSTRUKCE

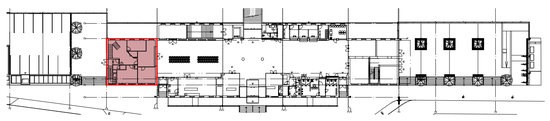

LEGENDA MATERIÁLU - NOVÝ STAV

- NOVÉ KONSTRUKCE - OBECNĚ
- ZDIVO Z PÓROBETONOVÝCH TVÁRNIC tl. 75,100,150 mm + NA SYSTÉMOVÝ TMEL
- BETON C25/32 S KARI SÍTÍ 6/100/100 VYBETONOVAT DO TRAPÉZOVÉHO PLECHU OK
- SAMONIVELAČNÍ POTĚR - ANHYDRIT
- IZOLACE - OBECNĚ
- OCELOVÉ KONSTRUKCE - NOVÉ - OBECNĚ

ÚPRAVY POVRCHŮ STĚN

1 - OMÍTKY NOVÉ - STÁVAJÍCÍ CIHELNÉ ZDIVO A BETON BEZ POVRCHOVÉ ÚPRAVY JÁDROVÁ OMÍTKA + ŠTUK

2 - OMÍTKY NOVÉ - NOVÉ ZDIVO Z PÓROBETONOVÝCH TVÁRNIC TENKOVRSTVÉ ŠTUKOVÉ NA TMEL S PERLINKOU

3 - POD NOVÉ KERAMICKÉ OBKLADY - VYROVNÁNÍ PODKLADU TMELEM S PERLINKOU

4 - OMÍTKY STÁVAJÍCÍ - LOKÁLNÍ OPRAVY JÁDROVÉ OMÍTKY + NOVÝ ŠTUK 100% PLOCH

- MALBA 100% STĚN V DOTČENÝCH MÍSTNOSTECH

LEGENDA MÍSTNOSTÍ

Č. M.	ÚČEL MÍSTNOSTI:	PLOCHA	PODLAHA	STĚNY	STROPY	POZNÁMKA
1S01	SCHODIŠŤOVÝ PROSTOR	9,8	KERAMICKÁ DLAŽBA	VÁPENNÁ OMÍTKA	BEZ OMÍTEK	SOKLÍK KER.DLAŽBY
1S02	CHODBA	13,7	KERAMICKÁ DLAŽBA	VÁPENNÁ OMÍTKA	BEZ OMÍTEK	SOKLÍK KER.DLAŽBY
1S03	SKLAD	10,3	KERAMICKÁ DLAŽBA	VÁPENNÁ OMÍTKA	BEZ OMÍTEK	SOKLÍK KER.DLAŽBY
1S04	SKLAD	19,6	KERAMICKÁ DLAŽBA	VÁPENNÁ OMÍTKA	BEZ OMÍTEK	SOKLÍK KER.DLAŽBY
1S05	SAMOSTATNÁ JEDNOTKA	117,8				
	PLOCHA CELKEM 1S01-1S04	53.4				

VÝPIS SYSTÉMOVÝCH PŘEKLADŮ

OZN.	PRVEK	PROFIL	DÉLKA /m/	POČET /kusů/
Y-1	SYSTÉMOVÝ PŘEKLAD	NEP 100	1,25	0
Y-2	SYSTÉMOVÝ PŘEKLAD	NEP 100	2,5	0
Y-3	SYSTÉMOVÝ PŘEKLAD	NEP 100	1,25	2

OZNAČENÍ REVIZE	PŘEDMĚT REVIZE	DATUM REVIZE	REVIZI PROVEDL

Souřadný systém : JTSK

Výškový systém : BpV

± 0,000 = PODLAHA VESTIBULU 1.NP

Ing. Pavel Krátký - nositel veškerých majetkových autorských práv. Obsah tohoto dokumentu, vyobrazení a návrhy řešení na něm zobrazená požívají jako autorské dílo ochrany dle zákona č. 121/2000 Sb. (autorský zákon). Originál tohoto dokumentu, vyobrazení a návrhy řešení na něm zobrazená (dále jen "autorské dílo") jsou majetkem Ing. Pavel Krátký. Předmětné autorské dílo ani jeho části nesmí být žádným způsobem v rozporu s ustanoveními autorského zákona a bez udělení licence ze strany nositele majetkových autorských práv čí v rozporu s podmínkami takové licence užito ani poskytnuto třetí osobě.

GENERÁLNÍ PROJEKTANT (ZHOTOVITEL)

PROJEKTSTUDIO®

Ing. PAVEL KRÁTKÝ
Opavská 6230/29A, 708 00 Ostrava
tel./fax: 596 911 126
e-mail: kratky@projektstudio.cz
IČ: 47684577

www.PROJEKTSTUDIO.cz

ZODPOVĚDNÝ PROJEKTANT	MANAŽER PROJEKTU: ING. PAVEL KRÁTKÝ	PROJEKTANT: ING. PAVEL KRÁTKÝ
	HLAVNÍ INŽENÝR PROJEKTU: ING. PAVEL KRÁTKÝ	VYPRACOVAL: ING. PAVEL KRÁTKÝ
	ZODPOVĚDNÝ PROJEKTANT: ING. PAVEL KRÁTKÝ	KONTROLOVAL

ZPRACOVATEL ČÁSTI PD

Ing. PAVEL KRÁTKÝ
Opavská 6230/29A,
708 00 Ostrava-Poruba

INVESTOR
Správa železnic, státní organizace, Dlážděná 1003/7, Praha - Nové Město, 110 00

MÍSTO STAVBY
Nádražní 348, Staré Město, Třinec, parc.č. 2263, k.ú. Třinec

DATUM: 10. 2020

NÁZEV STAVBY
PŘESTUPNÍ TERMINÁL TŘINEC

ZAKÁZKA č.: PK 20 13

NÁZEV ZAKÁZKY (DÍLA)
TŘINEC ON - ÚPRAVA NEVYUŽITÝCH PROSTOR

FORMÁT: 8 x A4

STAVEBNÍ OBJEKT (SO)
SO 01 - VÝPRAVNÍ BUDOVA

STUPEŇ PD: DSP

PARÉ

ČÁST DOKUMENTACE
100 - ARCHITEKTONICKO-STAVEBNÍ ŘEŠENÍ

MĚŘÍTKO: 1:50

DOKUMENT
PŮDORYS 1.PP - NOVÝ STAV

ČÍSLO DOKUMENTU: D.2.2-106