HI FÓLIE mPVC 1,5mm
SEPARAČNÍ TEXTILIE
SPÁDOVÁ A TI VRSTVA EPS150, MIN TL 310mm, SPÁD 2%
ASFALTOVÝ SBS MODIFIKOVANÝ PÁS
PENETRAČNÍ NÁTĚR
DUTINOVÝ PŘEDPJATÝ STROPNÍ DÍLEC 320mm
VZDUCHOVÁ MEZERA
PŮVODNÍ STROPNÍ ŽB KONSTRUKCE

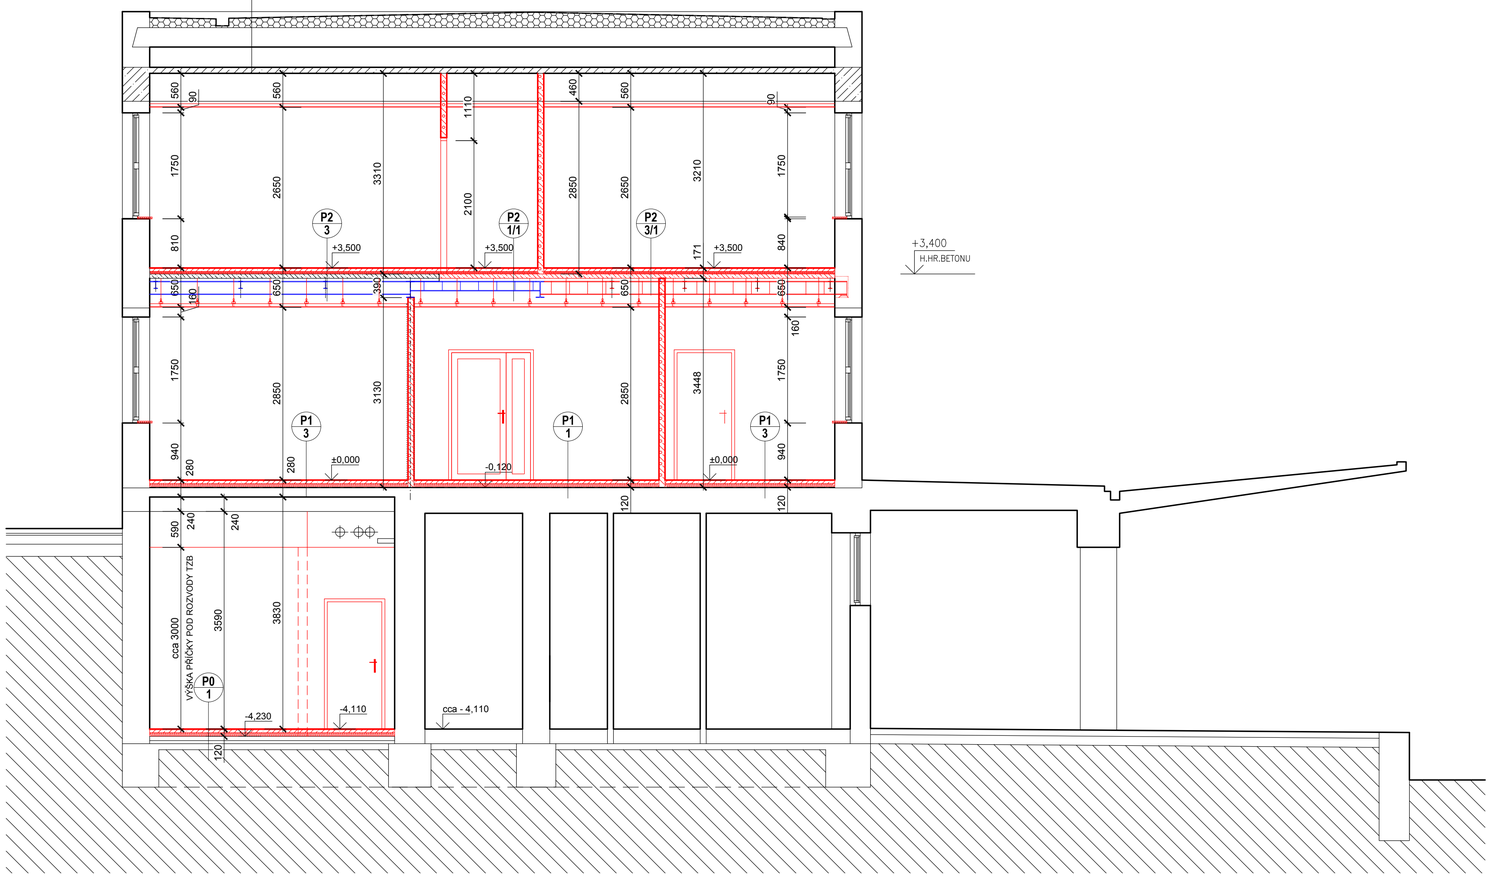

LEGENDA MATERIÁLU - STÁVAJÍCÍ STAV

- STÁVAJÍCÍ ZDIVO A KONSTRUKCE V ŘEZU OBECNĚ
- STÁVAJÍCÍ KONSTRUKCE - ŽELEZOBETON, BETON
- STÁVAJÍCÍ ZDIVO Z CIHEL PLNÝCH KLASICKÉHO FORMÁTU
- STÁVAJÍCÍ ZDIVO Z KERAMICKÝCH TVÁRNIC
- ROSTLÁ ZEMINA - PŮVODNÍ TERÉN
- STÁVAJÍCÍ KONSTRUKCE OBECNĚ
- STÁVAJÍCÍ OCELOVÉ KONSTRUKCE

LEGENDA MATERIÁLU - NOVÝ STAV

- NOVÉ KONSTRUKCE - OBECNĚ
- ZDIVO Z PÓROBETONOVÝCH TVÁRNIC tl. 75,100,150 mm + NA SYSTÉMOVÝ TMEL
- BETON C25/32 S KARI SÍTÍ 6/100/100 VYBETONOVAT DO TRAPÉZOVÉHO PLECHU OK
- SAMONIVELAČNÍ POTĚR - ANHYDRIT
- IZOLACE - OBECNĚ
- OCELOVÉ KONSTRUKCE - NOVÉ - OBECNĚ

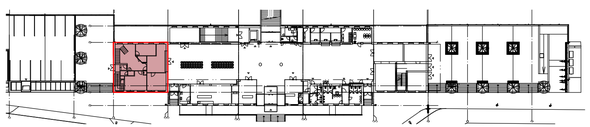

OZNAČENÍ REVIZE	PŘEDMĚT REVIZE	DATUM REVIZE	REVIZI PROVEDL

Souřadný systém : JTSK

Výškový systém : BpV

± 0,000 = PODLAHA VESTIBULU 1.NP

Ing. Pavel Krátký - nositel veškerých majetkových autorských práv. Obsah tohoto dokumentu, vyobrazení a návrhy řešení na nich zobrazená požívají jako autorské dílo ochrany dle zákona č. 121/2000 Sb. (autorský zákon). Originál tohoto dokumentu, vyobrazení a návrhy řešení na něm zobrazená (dále jen "autorské dílo") jsou majetkem: Ing. Pavel Krátký. Předmětné autorské dílo ani jeho část nesmí být žádným způsobem - v rozporu s ustanoveními autorského zákona a bez udělení licence ze strany nositele majetkových autorských práv či v rozporu s podmínkami takové licence užito ani poskytnuto třetí osobě.

ZODPOVĚDNÝ PROJEKTANT	MANAŽER PROJEKTU	PROJEKTANT
	ING. PAVEL KRÁTKÝ	ING. PAVEL KRÁTKÝ
	HLAVNÍ INŽENÝR PROJEKTU	VYPRACOVAL
	ING. PAVEL KRÁTKÝ	ING. PAVEL KRÁTKÝ
	ZODPOVĚDNÝ PROJEKTANT	KONTROLOVAL
	ING. PAVEL KRÁTKÝ	

GENERÁLNÍ PROJEKTANT (ZHOTOVITEL)

PROJEKTSTUDIO®
Ing. PAVEL KRÁTKÝ
Opavská 6230/29A, 708 00 Ostrava
tel./fax: 596 911 126
e-mail: kratky@projektstudio.cz
IČ: 47684577
www.PROJEKTSTUDIO.cz

ZPRACOVATEL ČÁSTI PD
Ing. PAVEL KRÁTKÝ
Opavská 6230/29A,
708 00 Ostrava-Poruba

INVESTOR
Správa železnic, státní organizace, Dlážděná 1003/7, Praha - Nové Město, 110 00

MÍSTO STAVBY
Nádražní 348, Staré Město, Třinec, parc.č. 2263, k.ú. Třinec

NÁZEV STAVBY
PŘESTUPNÍ TERMINÁL TŘINEC

NÁZEV ZAKÁZKY (DÍLA)
TŘINEC ON - ÚPRAVA NEVYUŽITÝCH PROSTOR

STAVEBNÍ OBJEKT (SO)
SO 01 - VÝPRAVNÍ BUDOVA

ČÁST DOKUMENTACE
100 - ARCHITEKTONICKO-STAVEBNÍ ŘEŠENÍ

DOKUMENT
ŘEZ A-A - NOVÝ STAV

DATUM	10. 2020
ZAKÁZKA č.	PK 20 13
FORMÁT	6x A4
STUPEŇ PD	DSP
PARÉ	
MĚŘÍTKO	1:50
ČÍSLO DOKUMENTU	D.2.2-109