ÚPRAVY POVRCHŮ STĚN

1 - OMÍTKY NOVÉ - STÁVAJÍCÍ CIHELNÉ ZDIVO A BETON BEZ POVRCHOVÉ ÚPRAVY
JÁDROVÁ OMÍTKA + ŠTUK

2 - OMÍTKY NOVÉ - NOVÉ ZDIVO Z PÓROBETONOVÝCH TVÁRNIC
TENKOVRSTVÉ ŠTUKOVÉ NA TMEL S PERLINKOU

3 - POD NOVÉ KERAMICKÉ OBKLADY - VYROVNÁNÍ PODKLADU TMELEM S PERLINKOU

4 - OMÍTKY STÁVAJÍCÍ - LOKÁLNÍ OPRAVY JÁDROVÉ OMÍTKY + NOVÝ ŠTUK 100% PLOCH

- MALBA 100% STĚN V DOTČENÝCH MÍSTNOSTECH

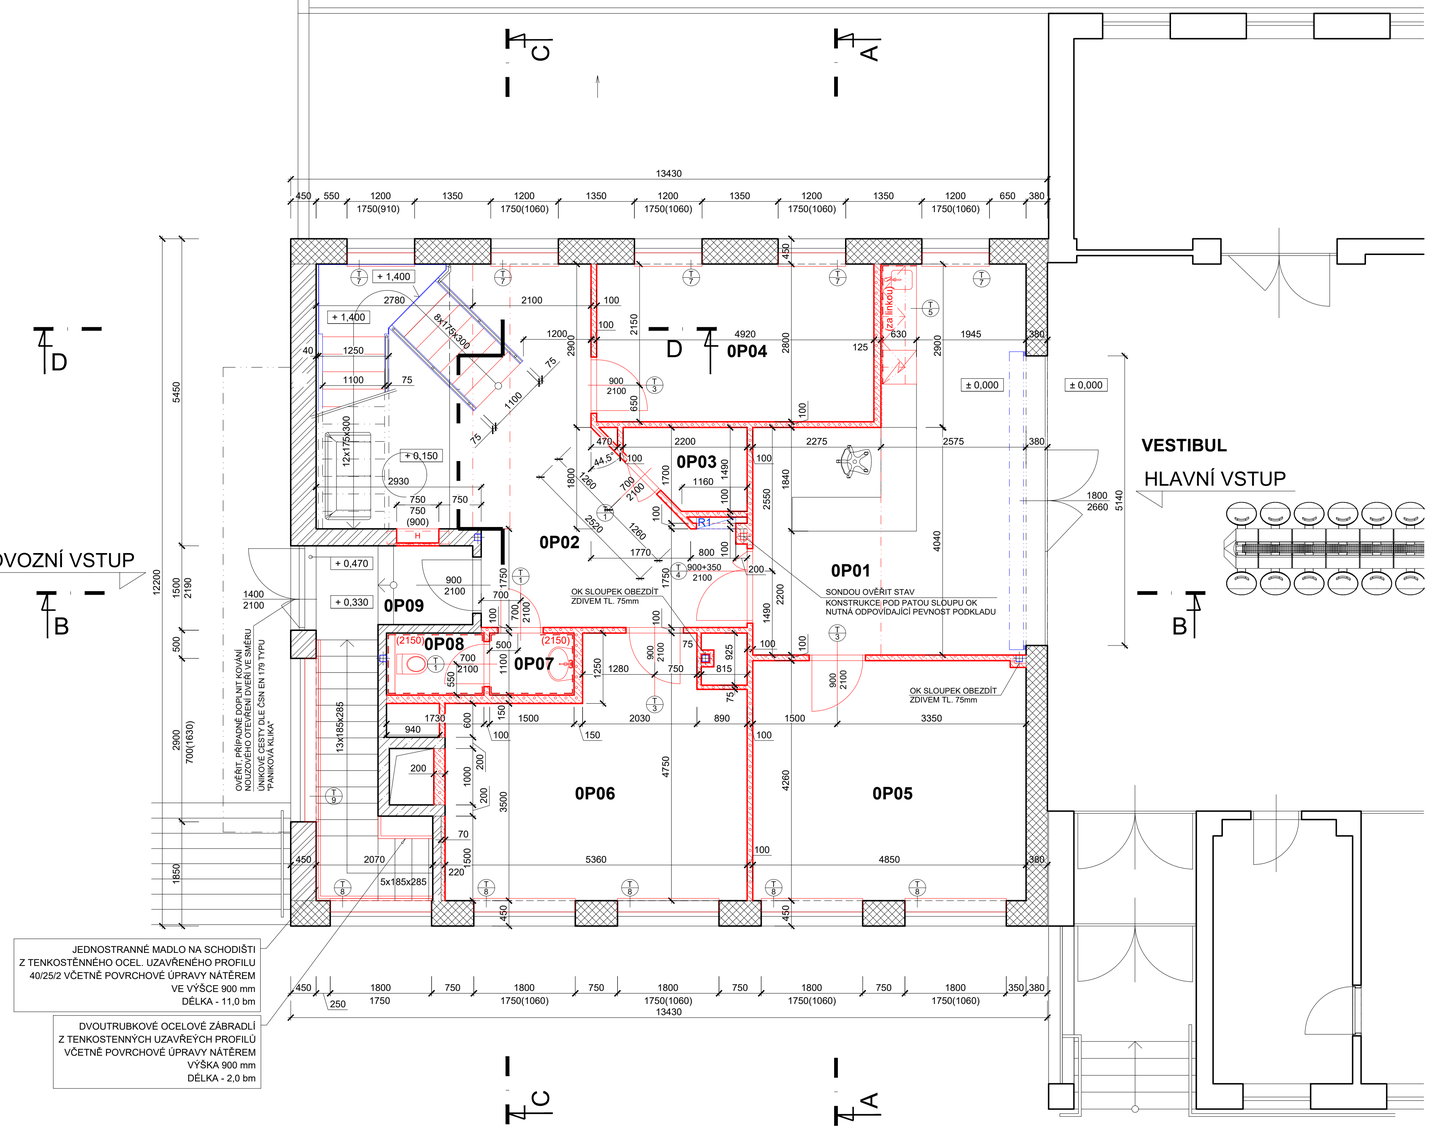

POZNÁMKA

V MÍSTECH UKONČENÍ ROZVODŮ CHLADIVA - PŘÍPRAVA PRO BUDOUCÍ MOŽNOST DOPLNĚNÍ KLIMATIZACE (NAD DVEŘMI KANCELÁŘÍ)
PROVÉST SDK OBKLAD PRO POHLEDOVÉ KRYTÍ INSTALACE

LEGENDA MÍSTNOSTÍ

Č. M.	ÚČEL MÍSTNOSTI:	PLOCHA	PODLAHA	STĚNY	STROPY	POZNÁMKA
0P01	RECEPCE	28,8	KERAMICKÁ DLAŽBA	VÁPENNÁ OMÍTKA	SDK PODHLED - PO 30min	KERAMICKÝ OBKLAD ZA LINKOU SOKLÍK KERAMICKÉ DLAŽBY
0P02	SCHODIŠŤOVÝ PROSTOR	32,8	KERAMICKÁ DLAŽBA	VÁPENNÁ OMÍTKA	SDK PODHLED - PO 30min	SOKLÍK KER.DLAŽBY
0P03	SKLAD	2,8	KERAMICKÁ DLAŽBA	VÁPENNÁ OMÍTKA	SDK PODHLED - PO 30min	SOKLÍK KER.DLAŽBY
0P04	KANCELÁŘ	13,8	ZÁTĚŽOVÝ KOBEREC	VÁPENNÁ OMÍTKA	SDK PODHLED - PO 30min	KOBERCOVÁ LIŠTA
0P05	KANCELÁŘ	20,7	ZÁTĚŽOVÝ KOBEREC	VÁPENNÁ OMÍTKA	SDK PODHLED - PO 30min	KOBERCOVÁ LIŠTA
0P06	KANCELÁŘ	21,5	ZÁTĚŽOVÝ KOBEREC	VÁPENNÁ OMÍTKA	SDK PODHLED - PO 30min	KOBERCOVÁ LIŠTA
0P07	PŘEDSÍŇKA WC - ŽENY	1,7	KERAMICKÁ DLAŽBA	VÁPENNÁ OMÍTKA	SDK PODHLED - PO 30min	KERAMICKÝ OBKLAD
0P08	WC - ŽENY	1,9	KERAMICKÁ DLAŽBA	VÁPENNÁ OMÍTKA	SDK PODHLED - PO 30min + SDK SNÍŽENÝ STANDARDNÍ	KERAMICKÝ OBKLAD
0P09	VSTUP DO 1.PP	4,5	KERAMICKÁ DLAŽBA	VÁPENNÁ OMÍTKA	SDK PODHLED - PO 30min	SOKLÍK KER.DLAŽBY
	PLOCHA CELKEM	128.5				

VÝPIS SYSTÉMOVÝCH PŘEKLADŮ				
OZN.	PRVEK	PROFIL	DÉLKA /m/	POČET /kusů/
Y-1	SYSTÉMOVÝ PŘEKLAD	NEP 100	1,25	6
Y-2	SYSTÉMOVÝ PŘEKLAD	NEP 100	2,5	1
Y-3	SYSTÉMOVÝ PŘEKLAD	NEP 100	1,25	0

VÝPIS OCELOVÝCH PŘEKLADŮ

LEGENDA MATERIÁLU - NOVÝ STAV

- NOVÉ KONSTRUKCE - OBECNĚ
- ZDIVO Z PÓROBETONOVÝCH TVÁRNIC tl. 75,100,150 mm + NA SYSTÉMOVÝ TMEL
- BETON C25/32 S KARI SÍTÍ 6/100/100 VYBETONOVAT DO TRAPÉZOVÉHO PLECHU OK
- SAMONIVELAČNÍ POTĚR - ANHYDRIT
- IZOLACE - OBECNĚ
- OCELOVÉ KONSTRUKCE - NOVÉ - OBECNĚ

LEGENDA MATERIÁLU - STÁVAJÍCÍ STAV

- STÁVAJÍCÍ ZDIVO A KONSTRUKCE V ŘEZU OBECNĚ
- STÁVAJÍCÍ KONSTRUKCE - ŽELEZOBETON, BETON
- STÁVAJÍCÍ ZDIVO Z CIHEL PLNÝCH KLASICKÉHO FORMÁTU
- STÁVAJÍCÍ ZDIVO Z KERAMICKÝCH TVÁRNIC
- ROSTLÁ ZEMINA - PŮVODNÍ TERÉN
- STÁVAJÍCÍ KONSTRUKCE OBECNĚ
- STÁVAJÍCÍ OCELOVÉ KONSTRUKCE

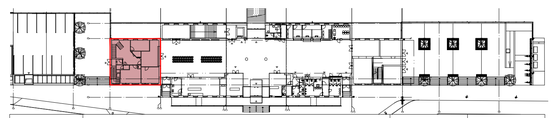

OZNAČENÍ REVIZE	PŘEDMĚT REVIZE	DATUM REVIZE	REVIZI PROVEDL

Souřadný systém : JTSK

Výškový systém : BpV

± 0,000 = PODLAHA VESTIBULU 1.NP

Ing. Pavel Krátký - nositel veškerých majetkových autorských práv. Obsah tohoto dokumentu, vyobrazení a návrhy řešení na ním zobrazená požívají jako autorské dílo ochrany dle zákona č. 121/2000 Sb. (autorský zákon). Originál tohoto dokumentu, vyobrazení a návrhy řešení na něm zobrazená (dále jen "autorské dílo") jsou majetkem Ing. Pavel Krátký. Před dalším autorská díla po jeho části nesmí být žádným způsobem v rozporu s ustanoveními autorského zákona a bez udělení licence ze strany nositele majetkových autorských práv či v rozporu s podmínkami takové licence užito ani poskytnuto třetí osobě.

ZODPOVĚDNÝ PROJEKTANT	MANAŽER PROJEKTU	PROJEKTANT
	ING. PAVEL KRÁTKÝ	ING. PAVEL KRÁTKÝ
	HLAVNÍ INŽENÝR PROJEKTU	VYPRACOVAL
	ING. PAVEL KRÁTKÝ	ING. PAVEL KRÁTKÝ
	ZODPOVĚDNÝ PROJEKTANT	KONTROLOVAL
	ING. PAVEL KRÁTKÝ	

GENERÁLNÍ PROJEKTANT (ZHOTOVITEL)

PROJEKTSTUDIO®
Ing. PAVEL KRÁTKÝ
Opavská 6230/29A, 708 00 Ostrava
tel./fax: 596 911 126
e-mail: kratky@projektstudio.cz
IČ: 47684577
www.PROJEKTSTUDIO.cz

ZPRACOVATEL ČÁSTI PD
Ing. PAVEL KRÁTKÝ
Opavská 6230/29A,
708 00 Ostrava-Poruba

INVESTOR
Správa železnic, státní organizace, Dlážděná 1003/7, Praha - Nové Město, 110 00

MÍSTO STAVBY
Nádražní 348, Staré Město, Třinec, parc.č. 2263, k.ú. Třinec

NÁZEV STAVBY
PŘESTUPNÍ TERMINÁL TŘINEC

DATUM 10. 2020

NÁZEV ZAKÁZKY (DÍLA)
TŘINEC ON - ÚPRAVA NEVYUŽITÝCH PROSTOR

ZAKÁZKA č. PK 20 13

FORMÁT 8 x A4

STAVEBNÍ OBJEKT (SO)
SO 01 - VÝPRAVNÍ BUDOVA

STUPEŇ PD **DSP**

PARÉ

ČÁST DOKUMENTACE
100 - ARCHITEKTONICKO-STAVEBNÍ ŘEŠENÍ

MĚŘÍTKO **1:50**

DOKUMENT
PŮDORYS 1.NP - NOVÝ STAV

ČÍSLO DOKUMENTU **D.2.2-107**