VÝPIS SYSTÉMOVÝCH PŘEKLADŮ				
OZN.	PRVEK	PROFIL	DÉLKA /m/	POČET /kusů/
Y-1	SYSTÉMOVÝ PŘEKLAD	NEP 100	1,25	11
Y-2	SYSTÉMOVÝ PŘEKLAD	NEP 100	2,5	1
Y-3	SYSTÉMOVÝ PŘEKLAD	NEP 100	1,25	0

POZNÁMKA

V MÍSTECH UKONČENÍ ROZVODŮ CHLADIVA - PŘÍPRAVA PRO BUDOUCÍ MOŽNOST DOPLNĚNÍ KLIMATIZACE (NAD DVEŘMI KANCELÁŘÍ)
PROVÉST SDK OBKLAD PRO POHLEDOVÉ KRYTÍ INSTALACE

ÚPRAVY POVRCHŮ STĚN

1 - OMÍTKY NOVÉ - STÁVAJÍCÍ CIHELNÉ ZDIVO A BETON BEZ POVRCHOVÉ ÚPRAVY
JÁDROVÁ OMÍTKA + ŠTUK

2 - OMÍTKY NOVÉ - NOVÉ ZDIVO Z PÓROBETONOVÝCH TVÁRNIC
TENKOVRSTVÉ ŠTUKOVÉ NA TMEL S PERLINKOU

3 - POD NOVÉ KERAMICKÉ OBKLADY - VYROVNÁNÍ PODKLADU TMELEM S PERLINKOU

4 - OMÍTKY STÁVAJÍCÍ - LOKÁLNÍ OPRAVY JÁDROVÉ OMÍTKY + NOVÝ ŠTUK 100% PLOCH

- MALBA 100% STĚN V DOTČENÝCH MÍSTNOSTECH

LEGENDA MÍSTNOSTÍ

Č. M.	ÚČEL MÍSTNOSTI:	PLOCHA	PODLAHA	STĚNY	STROPY	POZNÁMKA
1P00	SCHODIŠTĚ	9,1	KERAMICKÁ DLAŽBA	VÁPENNÁ OMÍTKA	SDK PODHLED	
1P01	CHODBA	17,7	KERAMICKÁ DLAŽBA	VÁPENNÁ OMÍTKA	SDK PODHLED	SOKLÍK KER.DLAŽBY
1P02	MÍSTNOST SLABOPROUDU	2,3	KERAMICKÁ DLAŽBA	VÁPENNÁ OMÍTKA	SDK PODHLED	SOKLÍK KER.DLAŽBY
1P03	KANCELÁŘ	11,7	ZÁTĚŽOVÝ KOBEREC	VÁPENNÁ OMÍTKA	SDK PODHLED	KOBERCOVÁ LIŠTA
1P04	KANCELÁŘ	19,5	ZÁTĚŽOVÝ KOBEREC	VÁPENNÁ OMÍTKA	SDK PODHLED	KOBERCOVÁ LIŠTA
1P05	KANCELÁŘ	14,2	ZÁTĚŽOVÝ KOBEREC	VÁPENNÁ OMÍTKA	SDK PODHLED	KOBERCOVÁ LIŠTA
1P06	KANCELÁŘ	17,0	ZÁTĚŽOVÝ KOBEREC	VÁPENNÁ OMÍTKA	SDK PODHLED	KOBERCOVÁ LIŠTA
1P07	KANCELÁŘ	12,2	ZÁTĚŽOVÝ KOBEREC	VÁPENNÁ OMÍTKA	SDK PODHLED	KOBERCOVÁ LIŠTA
1P08	KANCELÁŘ	22,5	ZÁTĚŽOVÝ KOBEREC	VÁPENNÁ OMÍTKA	SDK PODHLED	KOBERCOVÁ LIŠTA
1P09	PŘEDSÍŇKA WC - MUŽI	1,7	KERAMICKÁ DLAŽBA	VÁPENNÁ OMÍTKA	SDK PODHLED	KERAMICKÝ OBKLAD
1P10	WC - MUŽI	1,9	KERAMICKÁ DLAŽBA	VÁPENNÁ OMÍTKA	SDK PODHLED	KERAMICKÝ OBKLAD
1P11	ÚKLID	1,5	KERAMICKÁ DLAŽBA	VÁPENNÁ OMÍTKA	SDK PODHLED	KERAMICKÝ OBKLAD
	PLOCHA CELKEM	131.3				

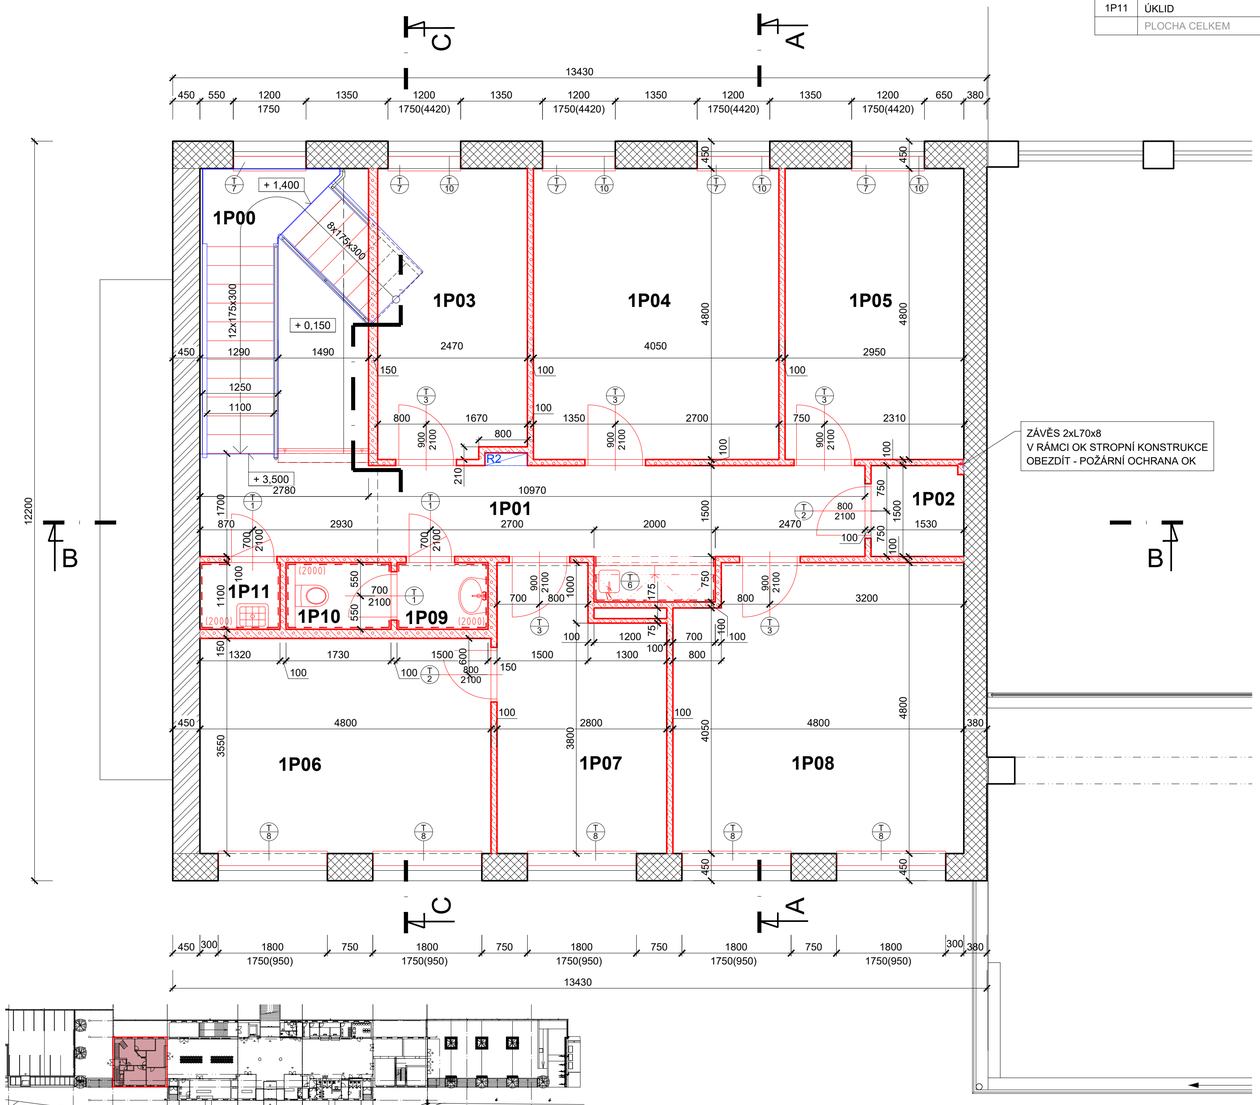

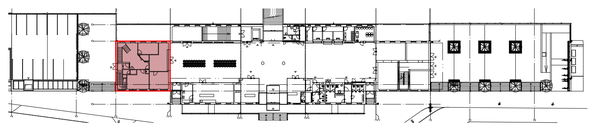

LEGENDA MATERIÁLU - NOVÝ STAV

- NOVÉ KONSTRUKCE - OBECNĚ
- ZDIVO Z PÓROBETONOVÝCH TVÁRNIC tl. 75,100,150 mm + NA SYSTÉMOVÝ TMEL
- BETON C25/32 S KARI SÍTÍ 6/100/100 VYBETONOVAT DO TRAPÉZOVÉHO PLECHU OK
- SAMONIVELAČNÍ POTĚR - ANHYDRIT
- IZOLACE - OBECNĚ
- OCELOVÉ KONSTRUKCE - NOVÉ - OBECNĚ

LEGENDA MATERIÁLU - STÁVAJÍCÍ STAV

- STÁVAJÍCÍ ZDIVO A KONSTRUKCE V ŘEZU OBECNĚ
- STÁVAJÍCÍ KONSTRUKCE - ŽELEZOBETON, BETON
- STÁVAJÍCÍ ZDIVO Z CIHEL PLNÝCH KLASICKÉHO FORMÁTU
- STÁVAJÍCÍ ZDIVO Z KERAMICKÝCH TVÁRNIC
- ROSTLÁ ZEMINA - PŮVODNÍ TERÉN
- STÁVAJÍCÍ KONSTRUKCE OBECNĚ
- STÁVAJÍCÍ OCELOVÉ KONSTRUKCE

OZNAČENÍ REVIZE	PŘEDMĚT REVIZE	DATUM REVIZE	REVIZI PROVEDL

Souřadný systém : JTSK

Výškový systém : BpV

± 0,000 = PODLAHA VESTIBULU 1.NP

Ing. Pavel Krátký - nositel veškerých majetkových autorských práv. Obsah tohoto dokumentu, vyobrazení a návrhy řešení na nich zobrazená požívají jako autorské dílo ochrany dle zákona č. 121/2000 Sb. (autorský zákon). Originál tohoto dokumentu, vyobrazení a návrhy řešení na něm zobrazená (dále jen "autorské dílo") jsou majetkem Ing. Pavel Krátký. Předmětné autorské dílo ani jeho část nesmí být žádným způsobem v rozporu s ustanoveními autorského zákona a bez udělení licence ze strany nositele majetkových autorských práv či v rozporu s podmínkami takové licence užito ani poskytnuto třetí osobě.

GENERÁLNÍ PROJEKTANT (ZHOTOVITEL)
PROJEKTSTUDIO®
Ing. PAVEL KRÁTKÝ
Opavská 6230/29A, 708 00 Ostrava
tel./fax: 596 911 126
e-mail: kratky@projektstudio.cz
IČ: 47684577
www.PROJEKTSTUDIO.cz

ZODPOVĚDNÝ PROJEKTANT
MANAŽER PROJEKTU: ING. PAVEL KRÁTKÝ
PROJEKTANT: ING. PAVEL KRÁTKÝ
HLAVNÍ INŽENÝR PROJEKTU: ING. PAVEL KRÁTKÝ
VYPRACOVAL: ING. PAVEL KRÁTKÝ
ZODPOVĚDNÝ PROJEKTANT: ING. PAVEL KRÁTKÝ
KONTROLOVAL: ING. PAVEL KRÁTKÝ

ZPRACOVATEL ČÁSTI PD
Ing. PAVEL KRÁTKÝ
Opavská 6230/29A,
708 00 Ostrava-Poruba

INVESTOR
Správa železnic, státní organizace, Dlážděná 1003/7, Praha - Nové Město, 110 00

MÍSTO STAVBY
Nádražní 348, Staré Město, Třinec, parc.č. 2263, k.ú. Třinec

NÁZEV STAVBY
PŘESTUPNÍ TERMINÁL TŘINEC

DATUM: 10. 2020

NÁZEV ZAKÁZKY (DÍLA)
TŘINEC ON - ÚPRAVA NEVYUŽITÝCH PROSTOR

ZAKÁZKA č.: PK 20 13

FORMÁT: 4x A4

STAVEBNÍ OBJEKT (SO)
SO 01 - VÝPRAVNÍ BUDOVA

STUPEŇ PD: **DSP** | PARÉ

ČÁST DOKUMENTACE
100 - ARCHITEKTONICKO-STAVEBNÍ ŘEŠENÍ

MĚŘÍTKO: **1:50**

DOKUMENT
PŮDORYS 2.NP - NOVÝ STAV

ČÍSLO DOKUMENTU: **D.2.2-108**