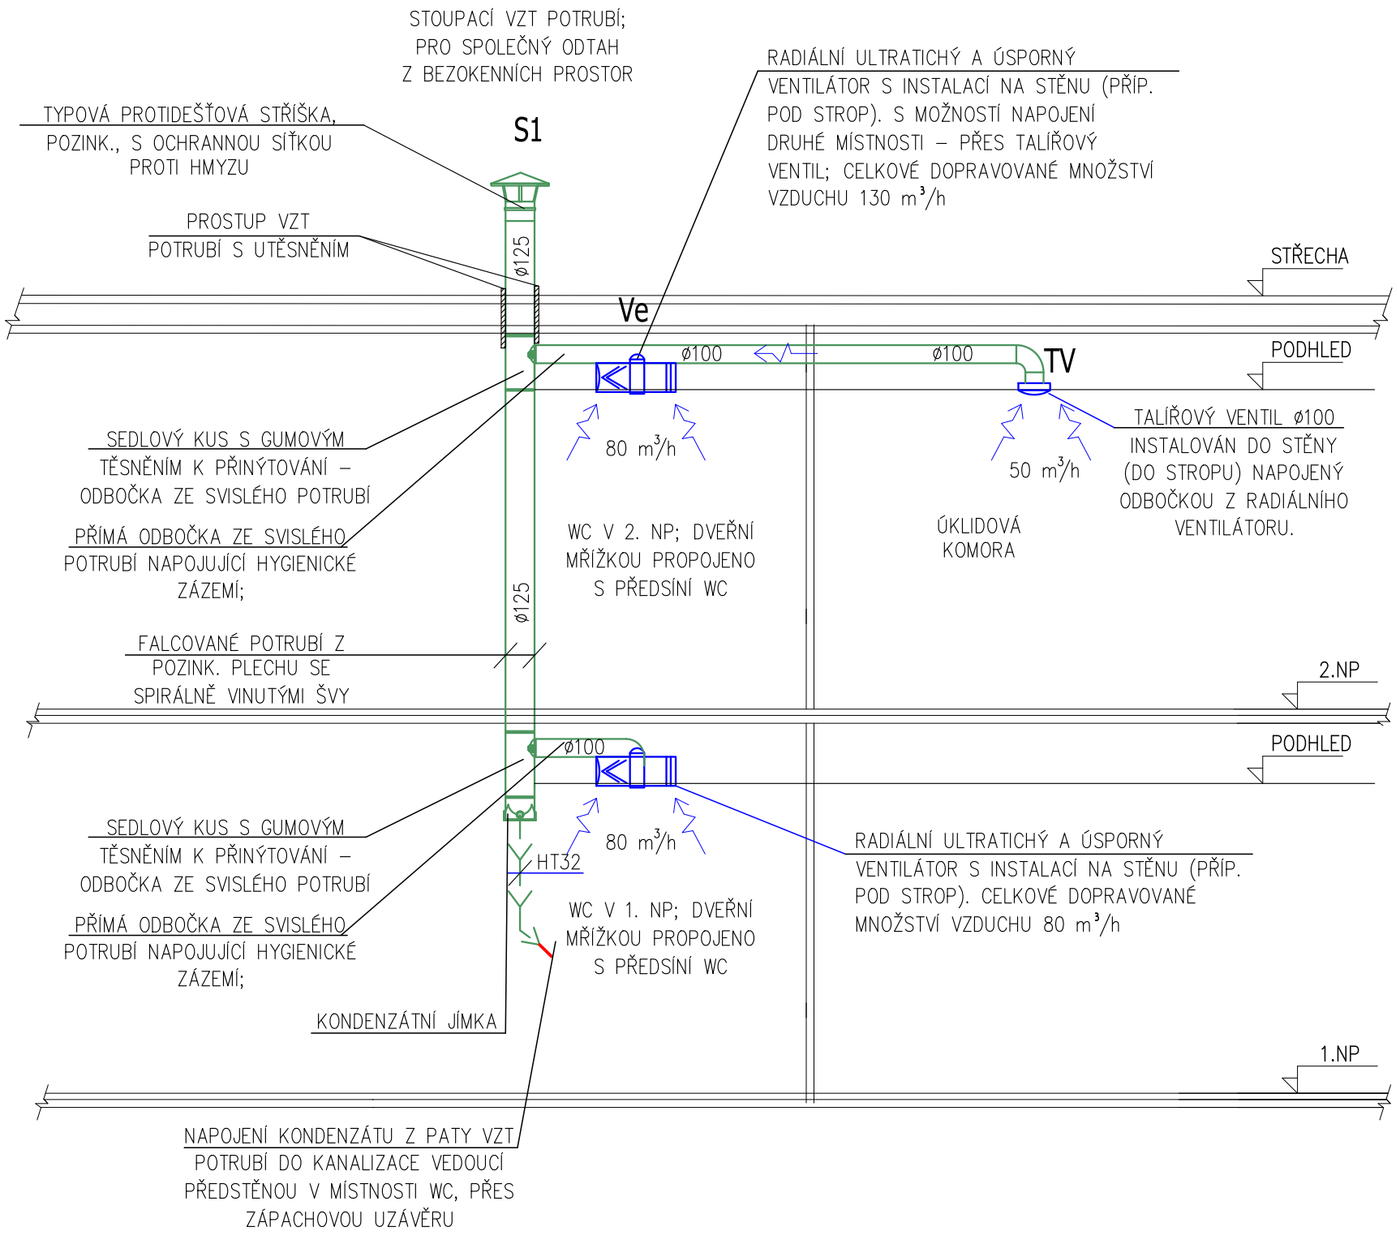

LEGENDA:

Ø125 STOUPACÍ VZT POTRUBÍ ø125, POTRUBÍ Z POZINK. PLECHU FALCOVANÉ SE SPIRÁLNĚ VINUTÝMI ŠVY

PODTLAKOVÝM VĚTRÁNÍM BUDE ODSÁVÁNO Z MÍSTNOSTÍ PODLE ZAŘIZOVACÍCH PŘEDMĚTŮ:

WC:
- MNOŽSTVÍ VZDUCHU 50 m³/h

UMYVADLO:
- MNOŽSTVÍ VZDUCHU 30 m³/h

VÝLEVKA:
- MNOŽSTVÍ VZDUCHU 50 m³/h

OZNAČENÍ REVIZE	PŘEDMĚT REVIZE	DATUM REVIZE	REVIZI PROVEDL

Souřadný systém : JTSK

Výškový systém : BpV

± 0,000 = PODLAHA VESTIBULU 1.NP = 392,05

Ing. Pavel Krátký - nositel veškerých majetkových autorských práv. Obsah tohoto dokumentu, vyobrazení a návrhy řešení na nich zobrazená požívají jako autorské dílo ochrany dle zákona č. 121/2000 Sb. (autorský zákon). Originál tohoto dokumentu, vyobrazení a návrhy řešení na něm zobrazená (dále jen "autorské dílo") jsou majetkem: Ing. Pavel Krátký. Předmětné autorské dílo ani jeho části nesmí být žádným způsobem v rozporu s ustanoveními autorského zákona a bez udělení licence ze strany nositele majetkových autorských práv či v rozporu s podmínkami takové licence užito ani poskytnuto třetí osobě.

ZODPOVĚDNÝ PROJEKTANT	MANAŽER PROJEKTU	PROJEKTANT
	ING. PAVEL KRÁTKÝ	ING. MICHAL HAVLÍČEK ml.
	HLAVNÍ INŽENÝR PROJEKTU	**VYPRACOVAL**
	ING. PAVEL KRÁTKÝ	ING. MICHAL HAVLÍČEK ml.
	ZODPOVĚDNÝ PROJEKTANT	**KONTROLOVAL**
	ING. MICHAL HAVLÍČEK	ING. MICHAL HAVLÍČEK

GENERÁLNÍ PROJEKTANT (ZHOTOVITEL)

PROJEKTSTUDIO®
Ing. PAVEL KRÁTKÝ
Opavská 6230/29A, 708 00 Ostrava
tel./fax: 596 911 126
e-mail: kratky@projektstudio.cz
IČ: 47684577
www.PROJEKTSTUDIO.cz

INVESTOR
Správa železnic, státní organizace, Dlážděná 1003/7, Praha - Nové Město, 110 00

MÍSTO STAVBY
Nádražní 348, Staré Město, Třinec, parc.č. 2263, k.ú. Třinec

ZPRACOVATEL ČÁSTI PD
MAXXI – THERM s.r.o.
projekce vytápění a vzduchotechniky
Poděbradova 2738/16, 702 00 OSTRAVA 2
tel.: 596 913 265, 736 163 711
e-mail: maxxitherm@seznam.cz

NÁZEV STAVBY
PŘESTUPNÍ TERMINÁL TŘINEC

DATUM 10. 2020

NÁZEV ZAKÁZKY (DÍLA)
TŘINEC ON - ÚPRAVA NEVYUŽITÝCH PROSTOR

ZAKÁZKA č. PK 20 13

FORMÁT 2 x A4

STAVEBNÍ OBJEKT (SO)
SO 01 - VÝPRAVNÍ BUDOVA

STUPEŇ PD **DSP**

PARÉ

ČÁST DOKUMENTACE
500 - VZDUCHOTECHNICKÁ ZAŘÍZENÍ

MĚŘÍTKO **1:100**

DOKUMENT
SCHÉMA VEDENÍ STOUPACÍHO VZT POTRUBÍ

ČÍSLO DOKUMENTU **D.2.2-503**