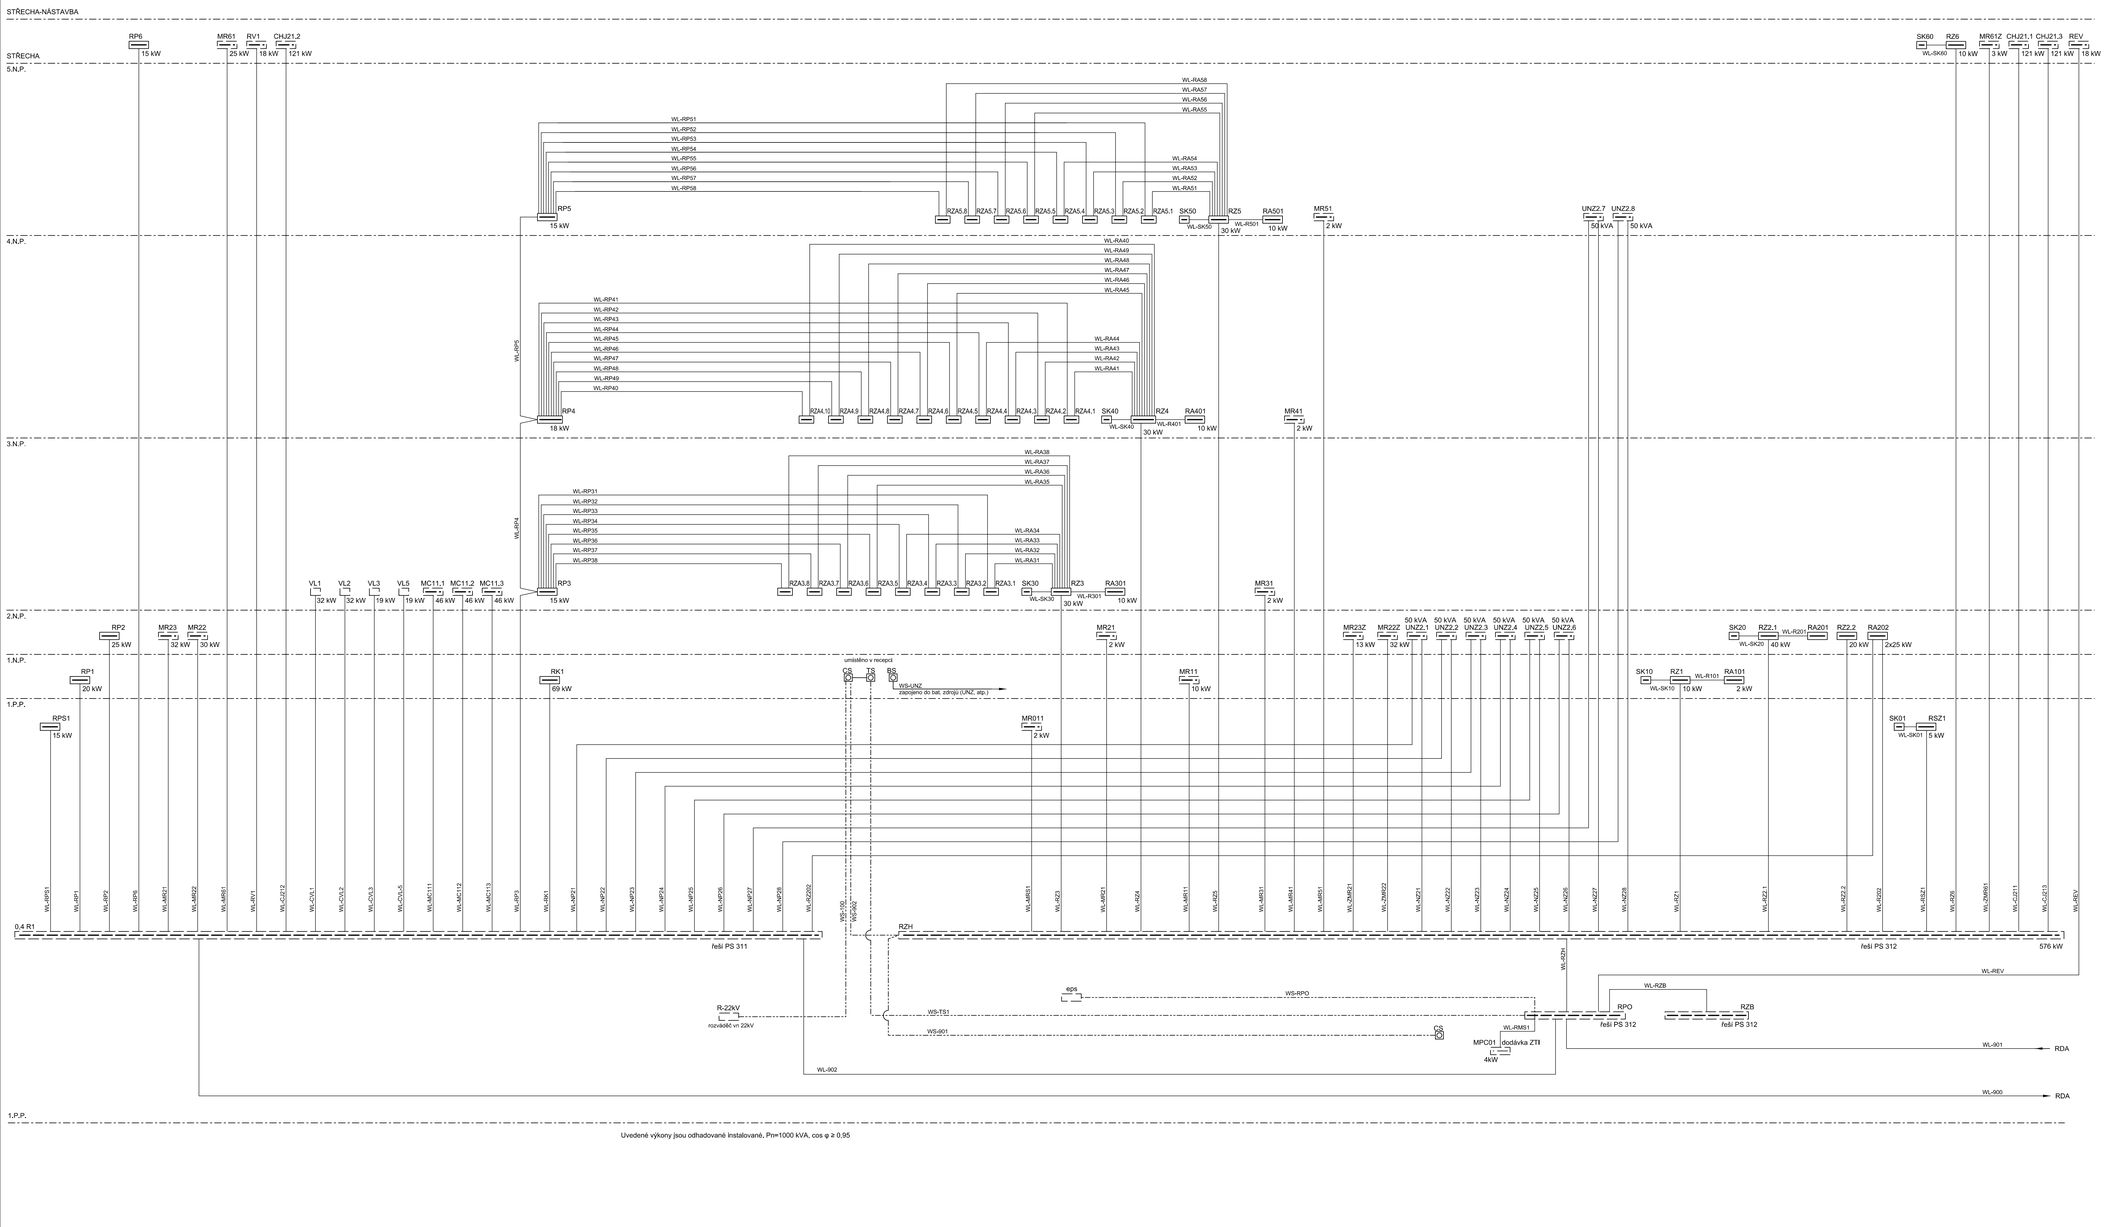

LEGENDA

- KABELY NN JSOU SOUČÁSTÍ SO 01 POPŘ. PS 312
- ROZVADĚČE JSOU SOUČÁSTÍ SO 01, KROMĚ 0,4R1
- ROZVADĚČ NENÍ SOUČÁSTÍ SO 01

LEGENDA ROZVADĚČŮ

CHJ21,1	ROZVADĚČ CHLADÍCÍ AGREGÁTU 1 (STŘECHA)
CHJ21,2	ROZVADĚČ CHLADÍCÍ AGREGÁTU 2 (STŘECHA)
RDA	ROZVADĚČ ZÁLOŽNÍHO ZDROJE ELENERGIE (ZZEE) - MIMO OBJEKT
MR21	ROZVADĚČ PRO NAPÁJENÍ VZT ZAŘÍZENÍ 2,N.P. (NORM. SÍŤ)
MR21Z	ROZVADĚČ PRO NAPÁJENÍ VZT ZAŘÍZENÍ 2,N.P. (ZAJ. SÍŤ)
RV1	ROZVADĚČ VÝTAHU 1 (ŠACHTA VÝTAHU)
REV	ROZVADĚČ VÝTAHU 2 - EVAKUAČNÍHO
RK1	ROZVADĚČ KUCHYNĚ 1,N.P.
RP1	ROZVADĚČ NORM. SÍŤ 1,N.P.
0,4R1	ROZVADĚČ TRANSFORMOVNY 22/0,4 kV
RHZ	HLAVNÍ ROZVADĚČ ZAJIŠTĚNÉ SÍTĚ
RZ1	ROZVADĚČ ZAJIŠTĚNÉHO NAPÁJENÍ V 1,NP
RZA5.1	ROZVADĚČ DISP. SÁLU Č.1 V 5,NP
SK10	ROZVADĚČ POŽÁRNÍCH KLAPEK V 1,NP
RA301	ROZVADĚČ SDĚLOVACÍHO ZAŘÍZENÍ V 3,NP
MC11,1	ZDROJ VYTÁPĚNÍ - ČERPADLO Č.1,1 VE 2,NP
VL1	ZDROJ VLHČENÍ PRO ZAŘ. Č.1 - AGREGÁT VE STROJOVNĚ VZT 2,NP
UNZ2.1	ROZVADĚČ UNIVERZÁLNÍHO NAPÁJ. ZDROJE Č.1 VE 2.NP
RPO	ROZVADĚČ POŽÁRNÍ OCHRANY
CS	TLAČÍTKO CENTRAL STOP
TS	TLAČÍTKO TOTAL STOP
BS	TLAČÍTKO BATERIE UNZ STOP

Vypracování projektu stavby
"CDP Praha"
je spolufinancováno Evropskou unií z programu OPD

VÝŠKOVÝ SYSTÉM Bpv — SOUŘADNICOVÝ SYSTÉM S-JTSK

Číslo změny:	Obsah změny:	Datum změny:
01	-	-
02	-	-
03	-	-

Objednatel: Správa železniční dopravní cesty, státní organizace, Dlážděná 1003/7, 110 00 Praha 1
Stavební správa západ, Sokolovská 278/1955, 190 00 Praha 9

Generální projektant: SUDOP PRAHA a.s., Olšanská 1a, 130 80 Praha 3, tel.: +420 267 094 111, fax: +420 224 230 316, e-mail: praha@sudop.cz
Hlavní inženýr projektu: Ing. Jindřich Janoušek
Architekt projektu: Ing. Arch. Tomáš Pechman

Středisko: TRAKCE, SDĚLOVACÍ A ZABEZPEČOVACÍ TECHNIKY

Vedoucí střediska:	Odpovědný projektant SO, IO, PS:	Vypracoval:	Kontroloval:
ING. MARTIN RAIBR	ING. KAREL KOŠAŘ	ING. KAREL KOŠAŘ	ALEŠ BUDSKÝ

Název akce: **CDP PRAHA**
Číslo smlouvy: 12 384 206
Projektový stupeň: PROJEKT

Část: SO 001 BUDOVA CDP, TECHNIKA PROSTŘEDÍ STAVEB, ZAŘÍZENÍ SILNOPROUDÉ ELEKTROTECHNIKY A BLESKOSVODŮ
Datum: 06.2013
Číslo části: E.2.1.1

Název přílohy: **PŘEHLEDOVÉ SCHÉMA HLAVNÍCH ROZVODŮ**
Měřítko: 1:50
Počet formátů: 10A4
Číslo přílohy: 11

DOKUMENT LZE UŽÍVAT POUZE VE SMYSLU PŘÍSLUŠNÉ SMLOUVY O DÍLO, ZÁKONA AUTORSKÝ ZÁKON ČÁST NÁVRZE BYT. O.Z. ZÁKONA Č. 121/2000 SB., AUTORSKÝM NEBO JINÝM ZPŮSOBEM ROZŠIŘOVÁNÁ. BEZ SOUHLASU SUDOP PRAHA a.s.