Rekonstrukce mostu v km 118,646 trati Frýdek Místek – Český Těšín

SO 02 Železniční svršek, SO 03 Železniční spodek

Podélný profil

M 1:1000/100

KRAJ	Moravskoslezský
KATASTRÁLNÍ ÚZEMÍ	Nošovice [704911]
DRUH POZEMKU	Ostatní plocha

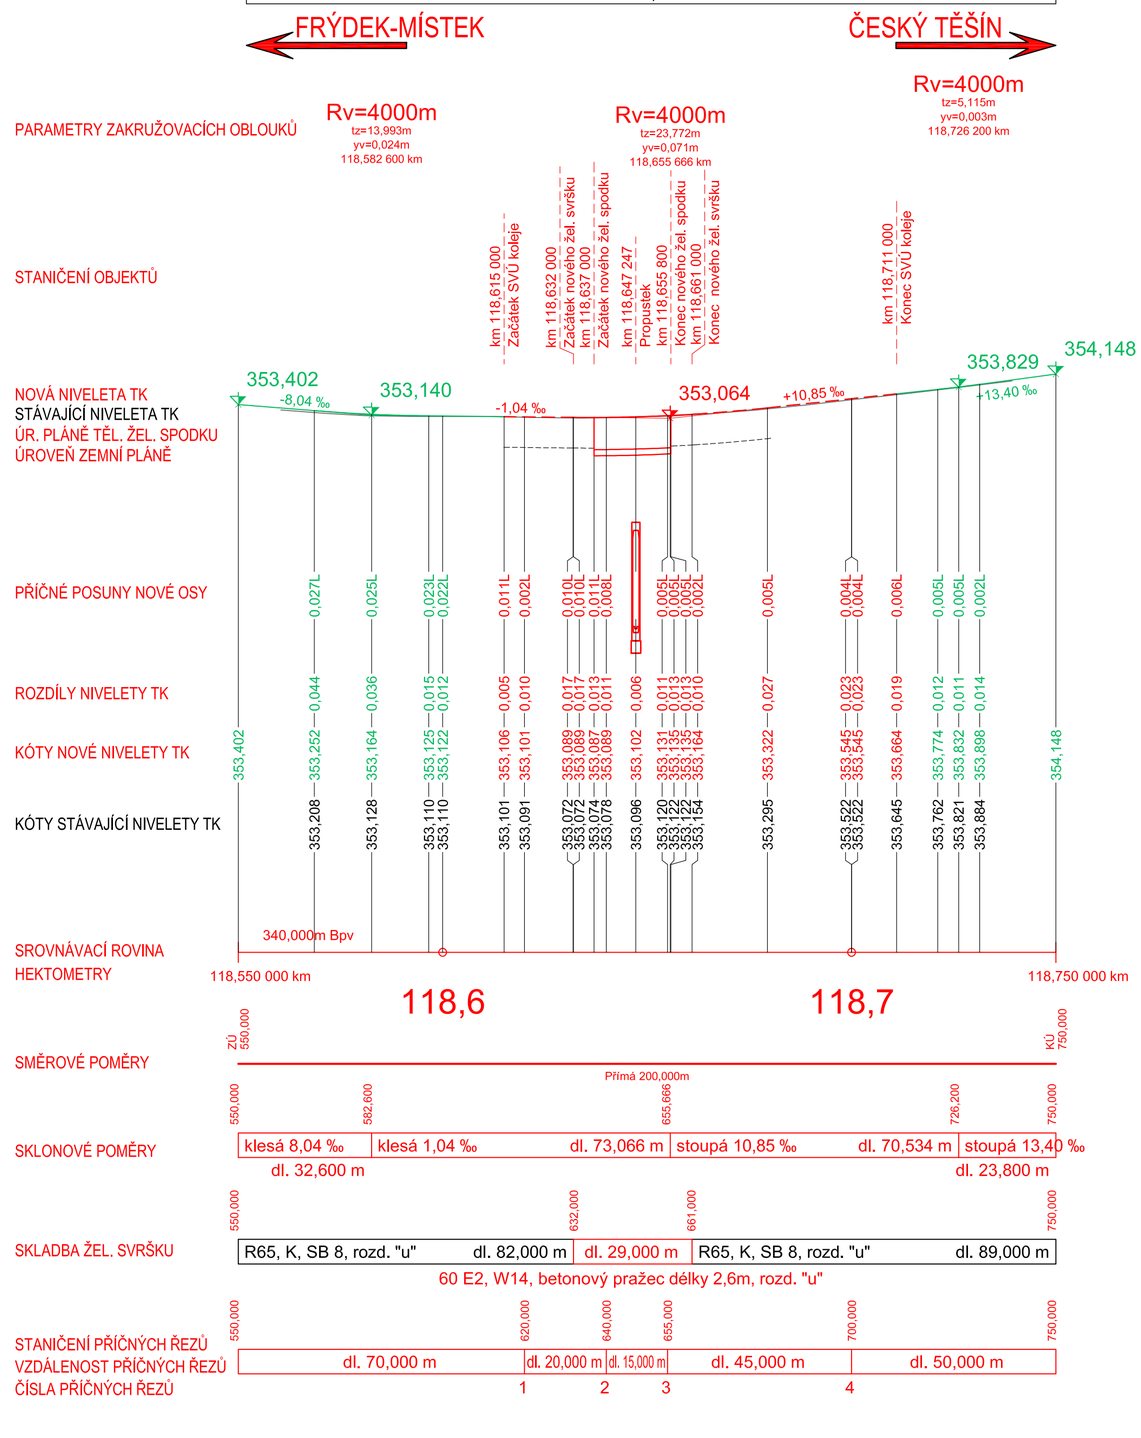

LEGENDA ČAR:

- Osa koleje - stávající
- Osa koleje - nový železniční svršek
- Osa koleje - směrová a výšková úprava GPK
- Osa koleje - přesah vyrovnání koleje projekt na vyžádání u SŽG

OBJEKTOVÁ SKLADBA:
SO 01 Propustek v km 118,646
SO 02 Železniční svršek
SO 03 Železniční spodek

Výškový systém: B.p.v., Polohopisný systém: S-JTSK

SPRÁVA ŽELEZNIC

			ČÍSLO SOUPRAVY:
		PO PŘIPOMÍNKOVÉM ŘÍZENÍ	
REVIZE Č.	DATUM	ZMĚNA	

EXPROJEKT

EXPROJEKT s.r.o.
Heršpická 758/13
619 00 Brno
tel.: +420 533 312 000
E-mail: info@exprojekt.cz
ID: dh84e85

OBJEDNATEL:	Správa železnic, státní organizace Stavební správa východ, Nerudova 1, 779 00 Olomouc		
HLAVNÍ INŽENÝR PROJEKTU Ing. Martin Chaloupka Ing. Petr Líbosvár	ODPOVĚDNÝ PROJ. PS, SO Ing. Radek Šíp	VYPRACOVAL Ing. Radek Šíp	KONTROLOVAL Ing. Dominik Mojžíšek
KRAJ: Moravskoslezský	POVĚŘENÝ MÚ: Dobrá u Frýdku-Místku		STUPEŇ: DSP + PDPS
Rekonstrukce mostu v km 118,646 trati Frýdek Místek – Český Těšín SO 02 Železniční svršek, SO 03 Železniční spodek			ZAK. ČÍSLO 2020-049 MĚŘÍTKO 1:1000/100 POČET FORMÁTŮ 6 x A4 DATUM: 02/2021
Podélný profil			ČÁST DOKUM. D.2.1.1.1+D.2.1.1.2 PŘÍLOHA **03**