
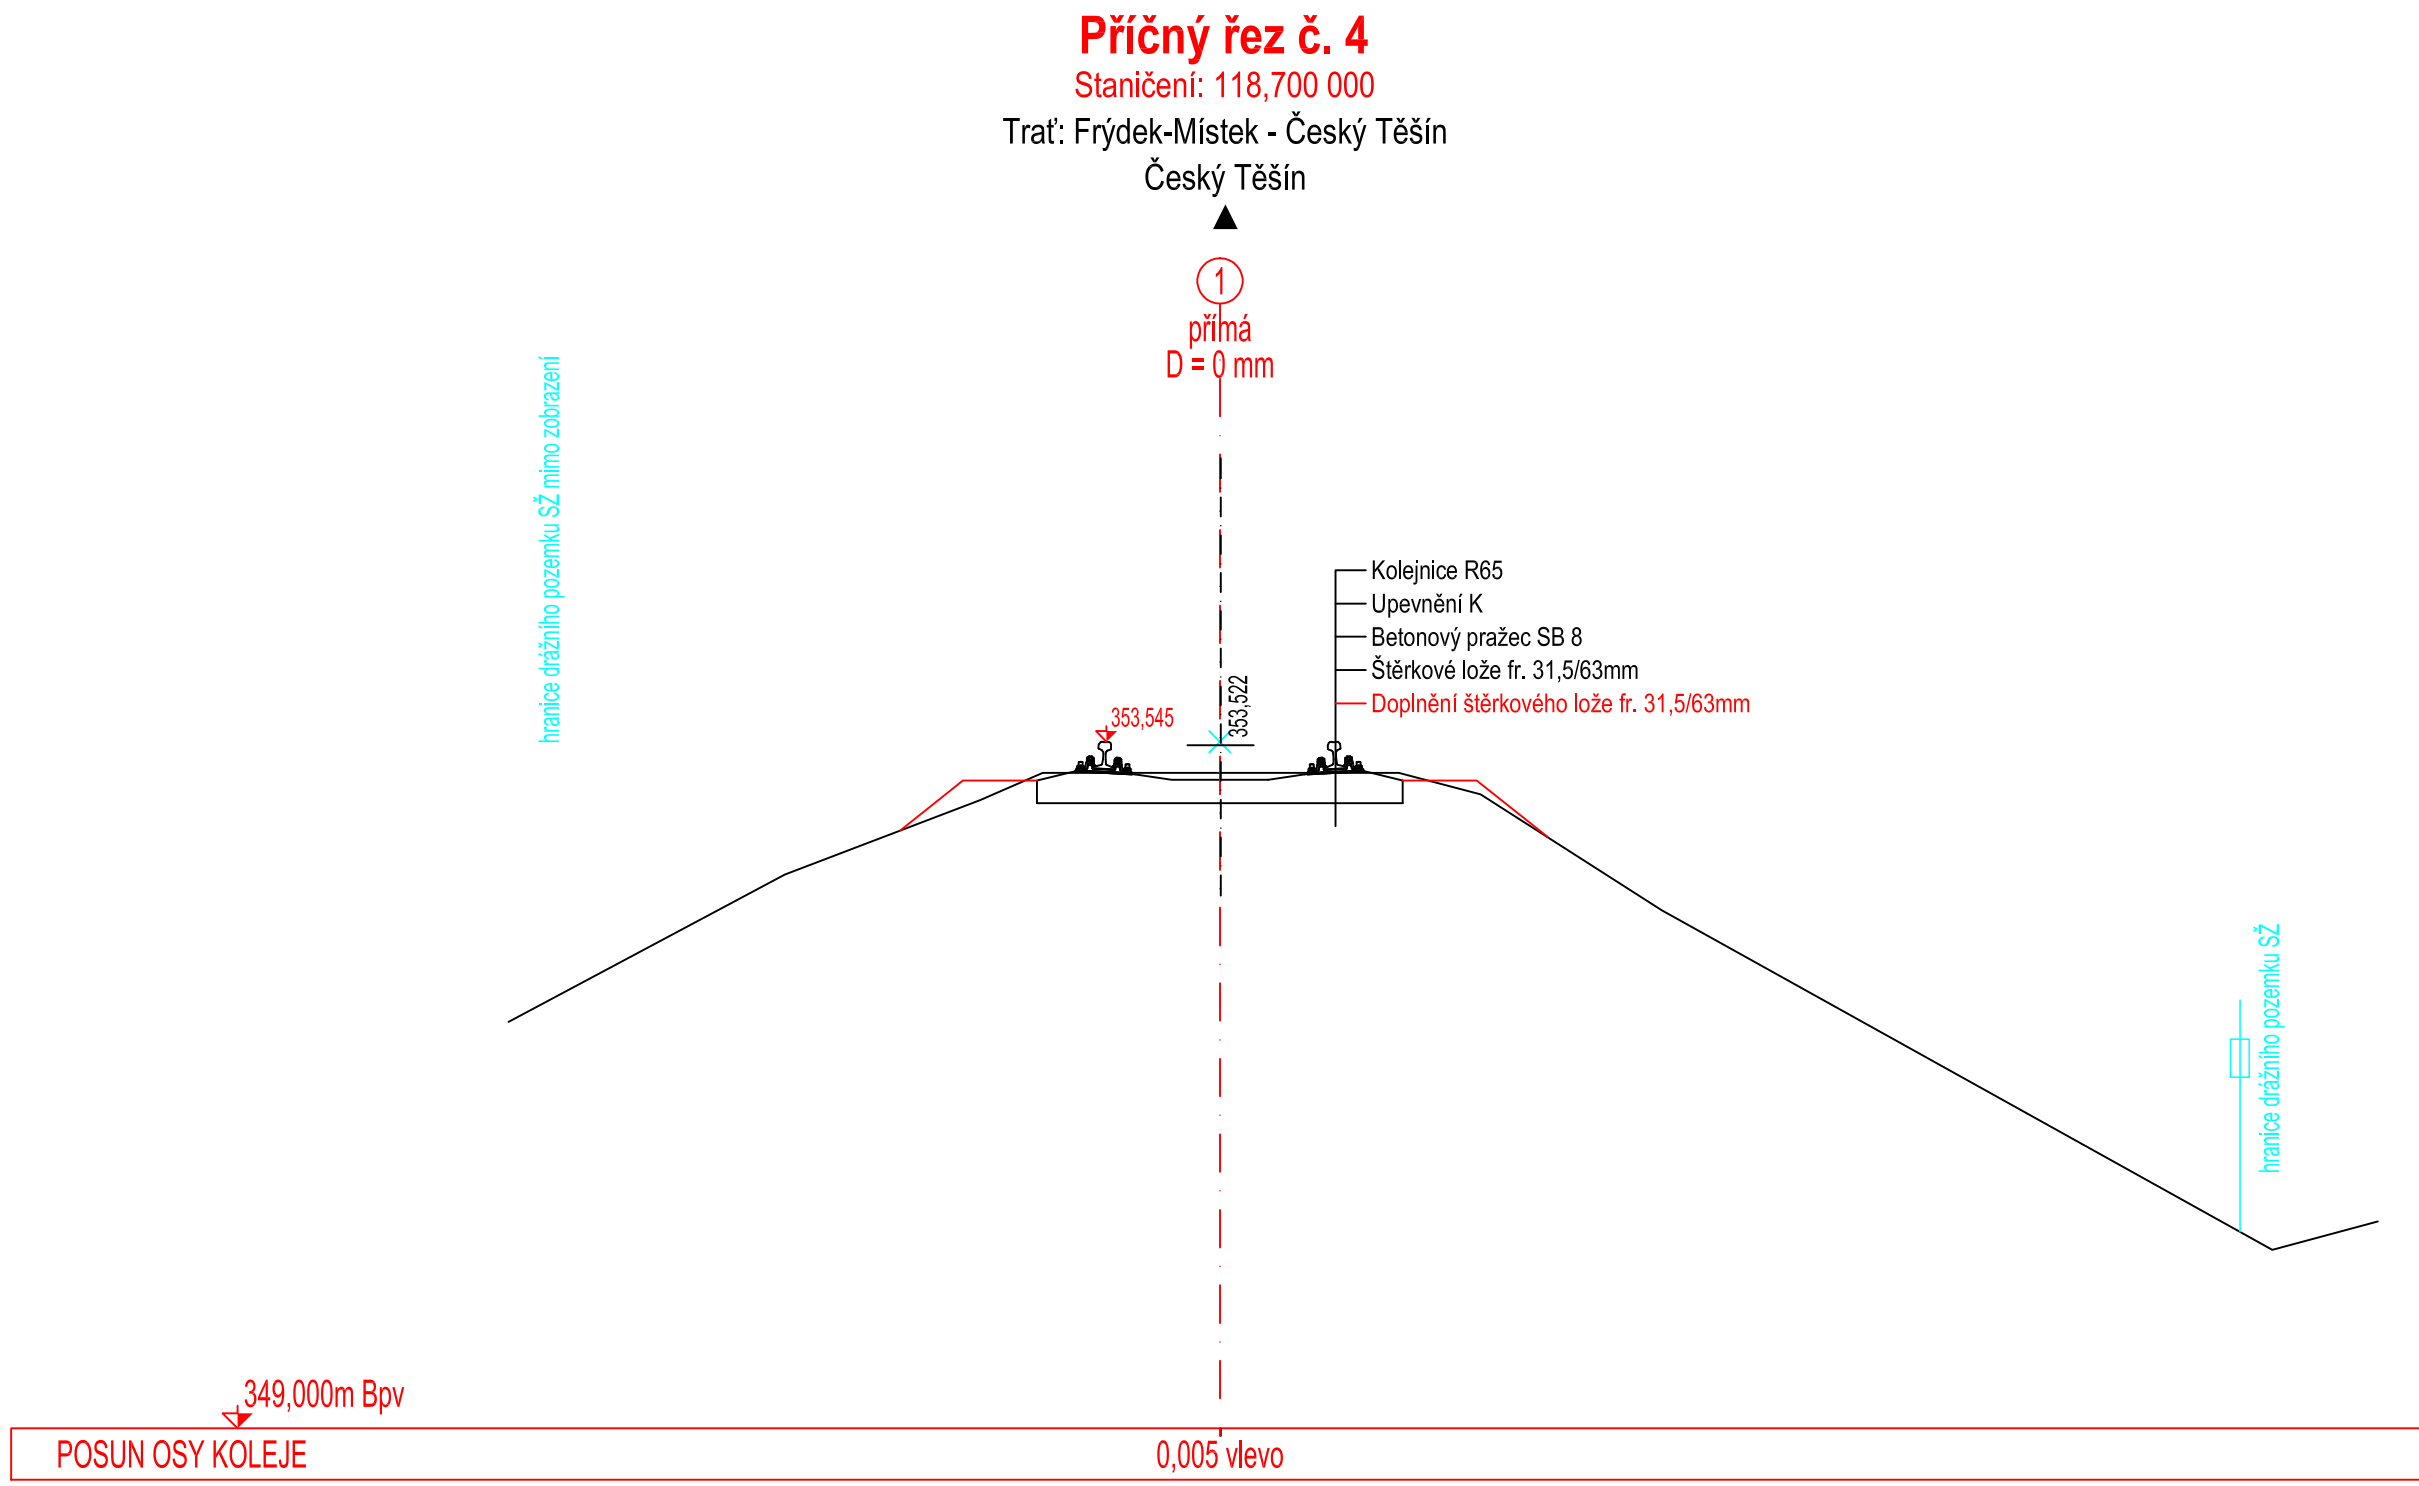


Rekonstrukce mostu v km 118,646 trati Frýdek Místek – Český Těšín

SO 02 Železniční svršek, SO 03 Železniční spodek

Charakteristický příčný řez v km 118,655 a 118,700

M 1:50

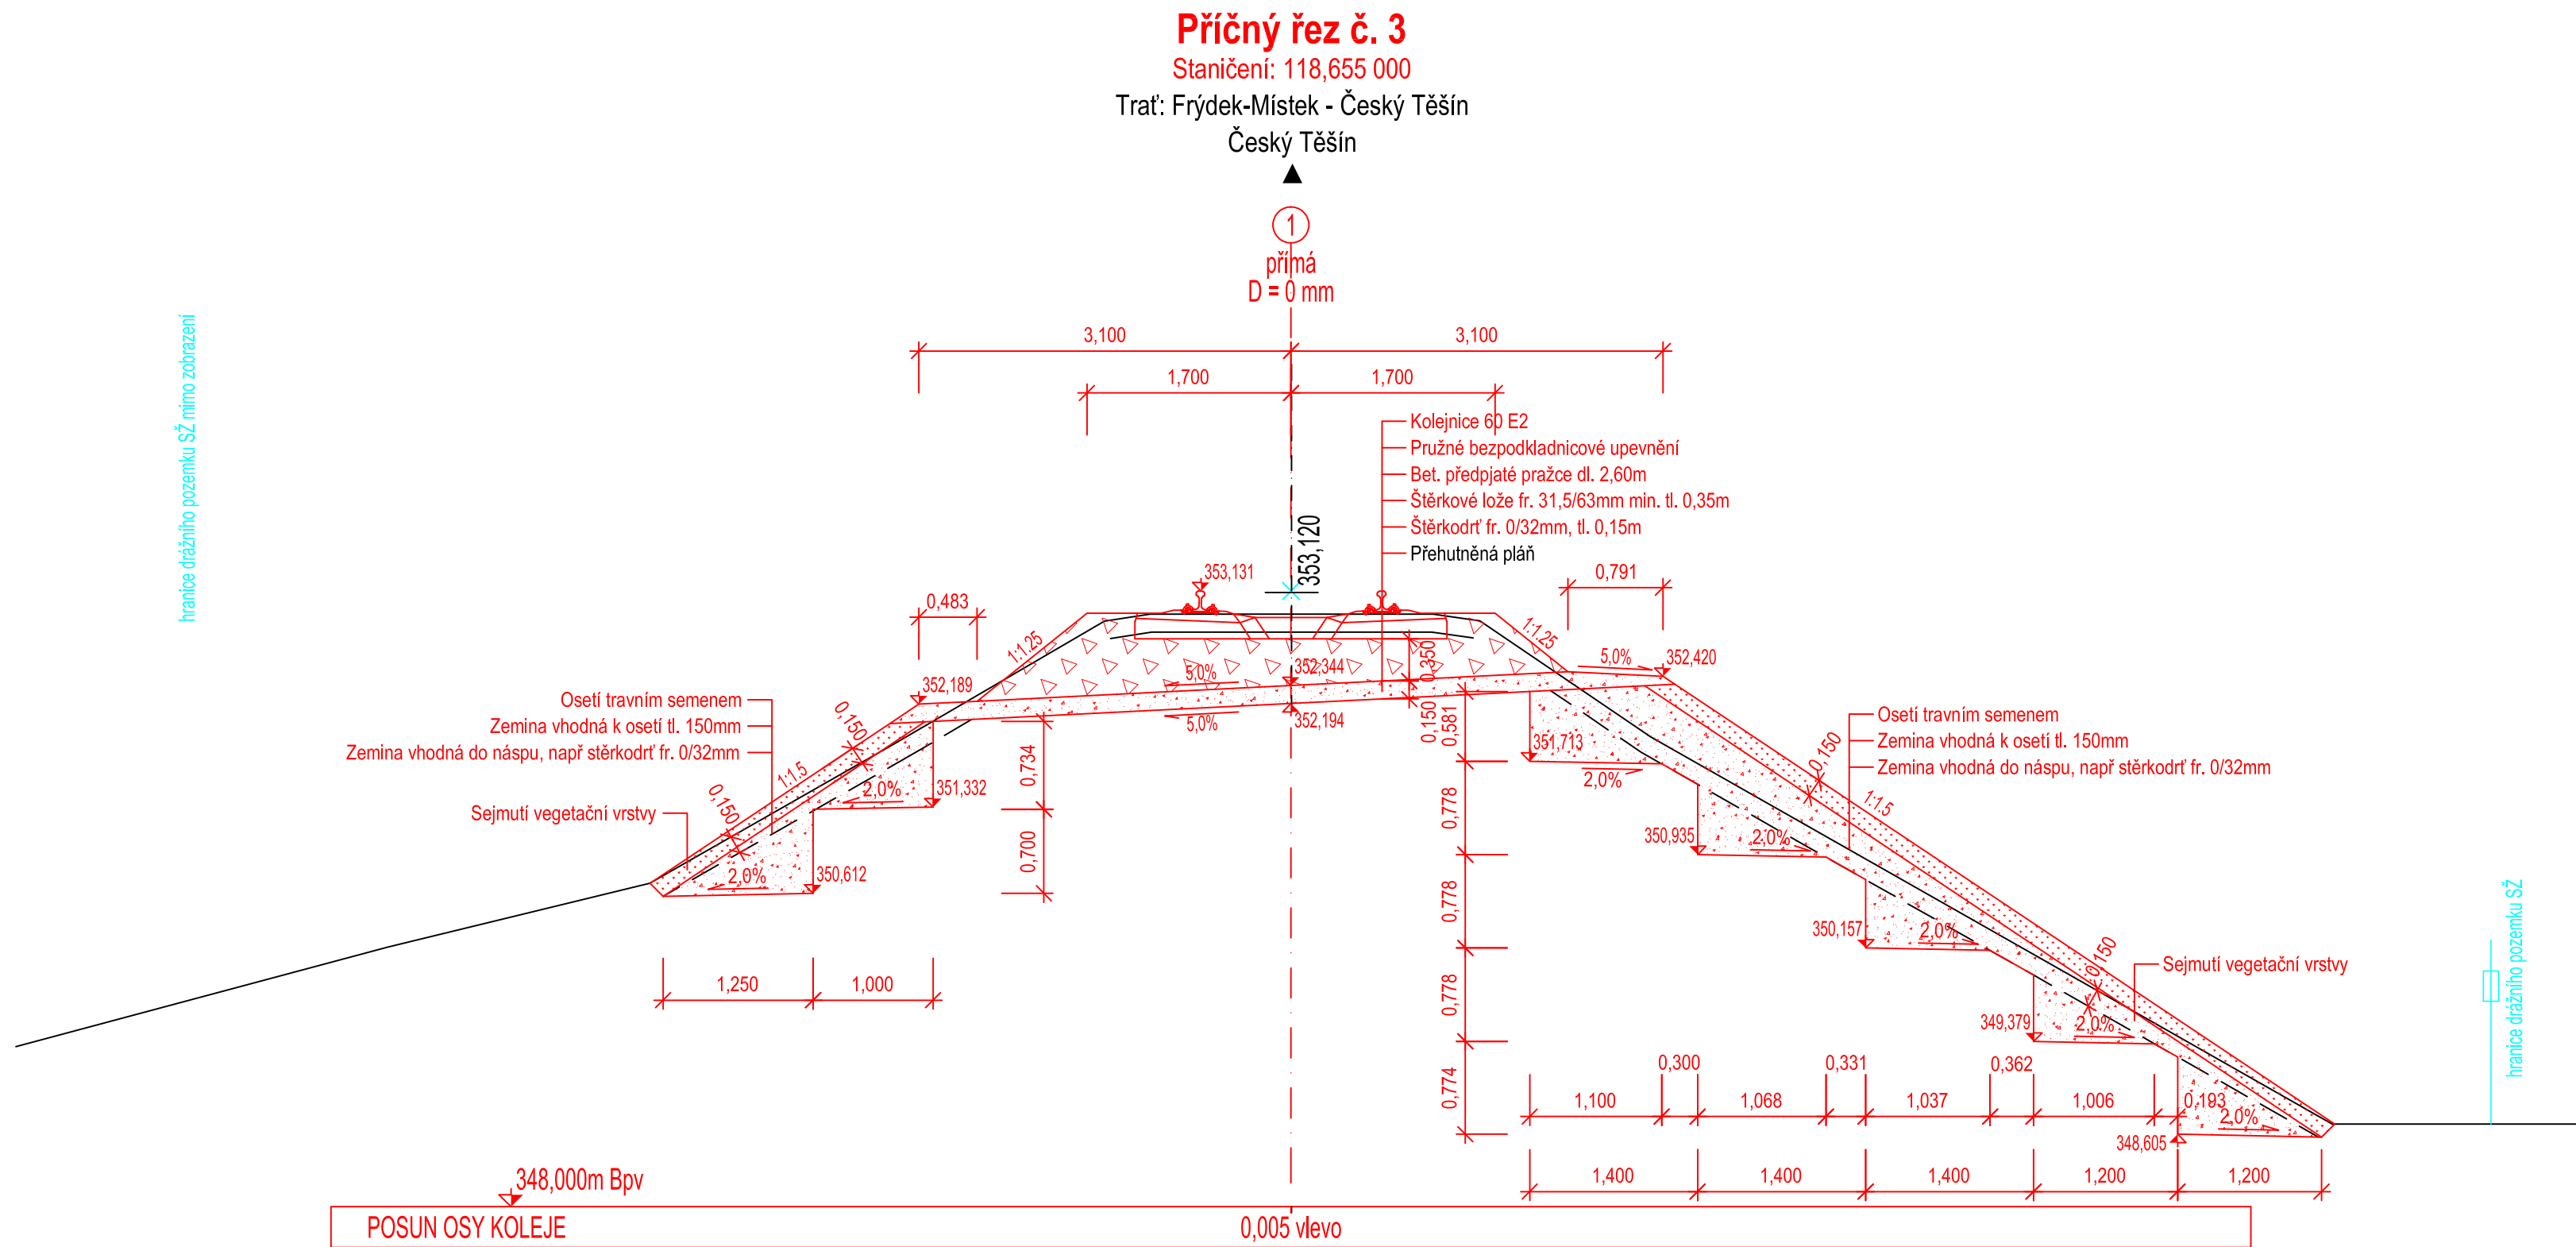

			ČÍSLO SOUPRAVY:
		PO PŘIPOMÍNKOVÉM ŘÍZENÍ	
REVIZE Č.	DATUM	ZMĚNA	

	EXPROJEKT s.r.o. Herspická 758/13 619 00 Brno	tel.: +420 533 312 000 E-mail: info@exprojekt.cz ID: dh84e85
---	--	---

OBJEDNATEL:		 <div>Správa železnic, státní organizace Stavební správa východ, Nerudova 1, 779 00 Olomouc</div>				
HLAVNÍ INŽENÝR PROJEKTU Ing. Martin Chaloupka Ing. Petr Libosvár		ODPOVĚDNÝ PROJ. PS, SO Ing. Radek Šíp	VYPRACOVAL Ing. Radek Šíp	KONTROLOVAL Ing. Dominik Mojižšek		
KRAJ: Moravskoslezský		POVĚŘENÝ MŮ: Dobrá u Frýdku-Místku		STUPĚN: DSP + PDPS		
Rekonstrukce mostu v km 118,646 trati Frýdek Místek – Český Tešín SO 02 Železniční svršek, SO 03 Železniční spodek						
Charakteristický příčný řez v km 118,655 a 118,700						
					ZAK. ČÍSLO 2020-049	
					MĚŘITKO 1:50	POČET FORMÁTŮ 5 x A4
DATUM: 02/2021						
ČÁST DOKUM. D.2.1.1.1+D.2.1.1.2 PŘÍLOHA 04.02						