"Rekonstrukce mostu v km 118,646 trati Frýdek Místek Český Těšín"

OBVOD STAVBY

Souřadnicový systém S - JTSK

Katastrální území:
Dobrá u Frýdku-Místku [626988]

M 1:1000
Klad 1

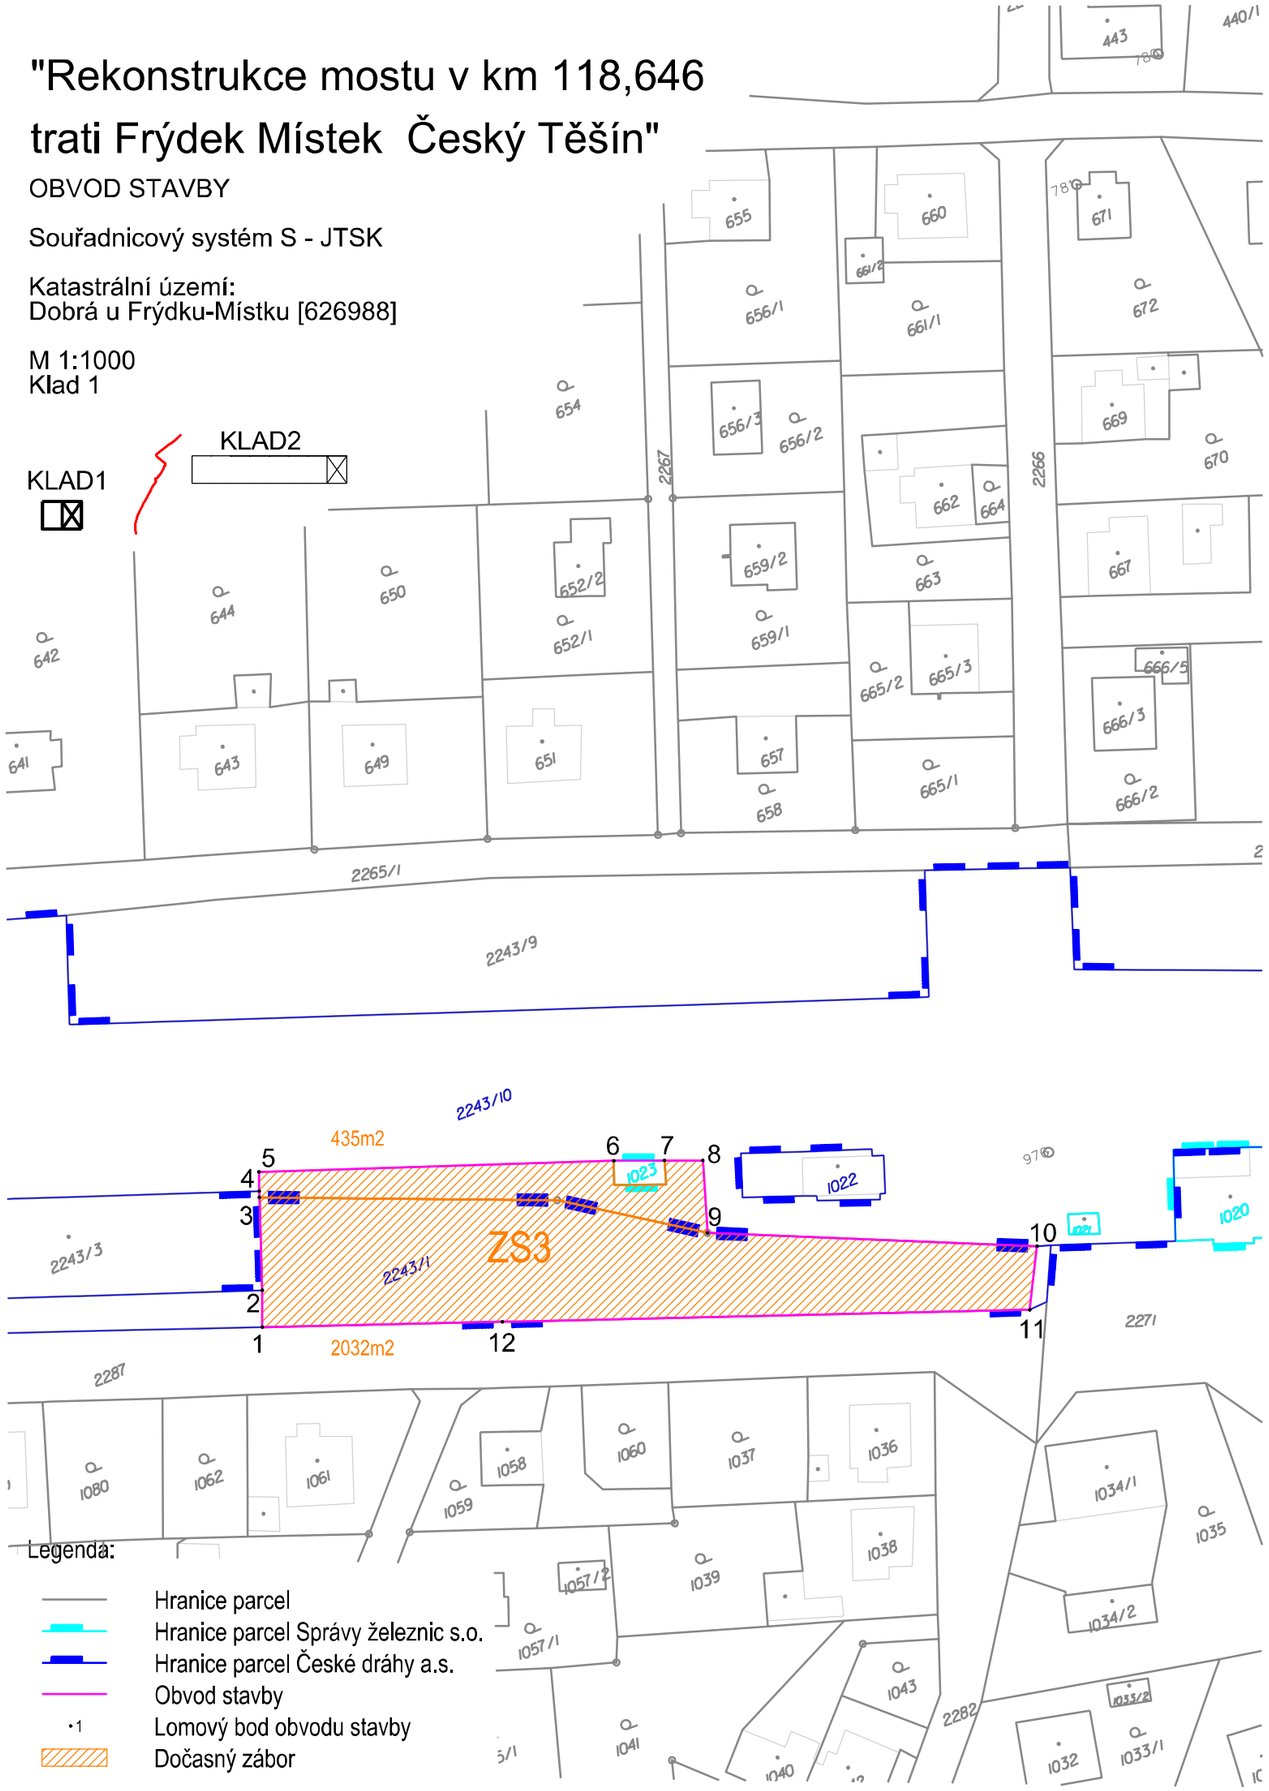

SPRÁVA ŽELEZNIC

sfdi
STÁTNÍ FOND DOPRAVNÍ INFRASTRUKTURY

			ČÍSLO SOUPRAVY:
		PO PŘIPOMÍNKOVÉM ŘÍZENÍ	
REVIZE Č.	DATUM	ZMĚNA	

EXPROJEKT

EXPROJEKT s.r.o.
Heršpická 758/13
619 00 Brno
tel. : +420 533 312 000
E-mail: info@exprojekt.cz
ID: dh84e85

OBJEDNATEL:	Správa železnic, státní organizace Stavební správa východ, Nerudova 1, 779 00 Olomouc		
HLAVNÍ INŽENÝR PROJEKTU Ing. Martin Chaloupka Ing. Petr Libosvár	ODPOVĚDNÝ PROJ. PS, SO Ing. Stanislav Sabo	VYPRACOVAL Ing. Stanislav Sabo	KONTROLOVAL Ing. Bohumil Brechta
KRAJ: Moravskoslezský	POVĚŘENÝ MÚ: Frýdek-Místek/k.ú. Nošovice		STUPEŇ: DSP+PDPS

„Rekonstrukce mostu v km 118,646 trati Frýdek Místek – Český Těšín“
Geodetická dokumentace

Obvod stavby - KLAD1

ZAK. ČÍSLO	2020-049
MĚŘÍTKO	1:1000
POČET FORMÁTŮ	2 x A4
DATUM:	02/2021
ČÁST DOKUM.	I
PŘÍLOHA	**5.1.1**