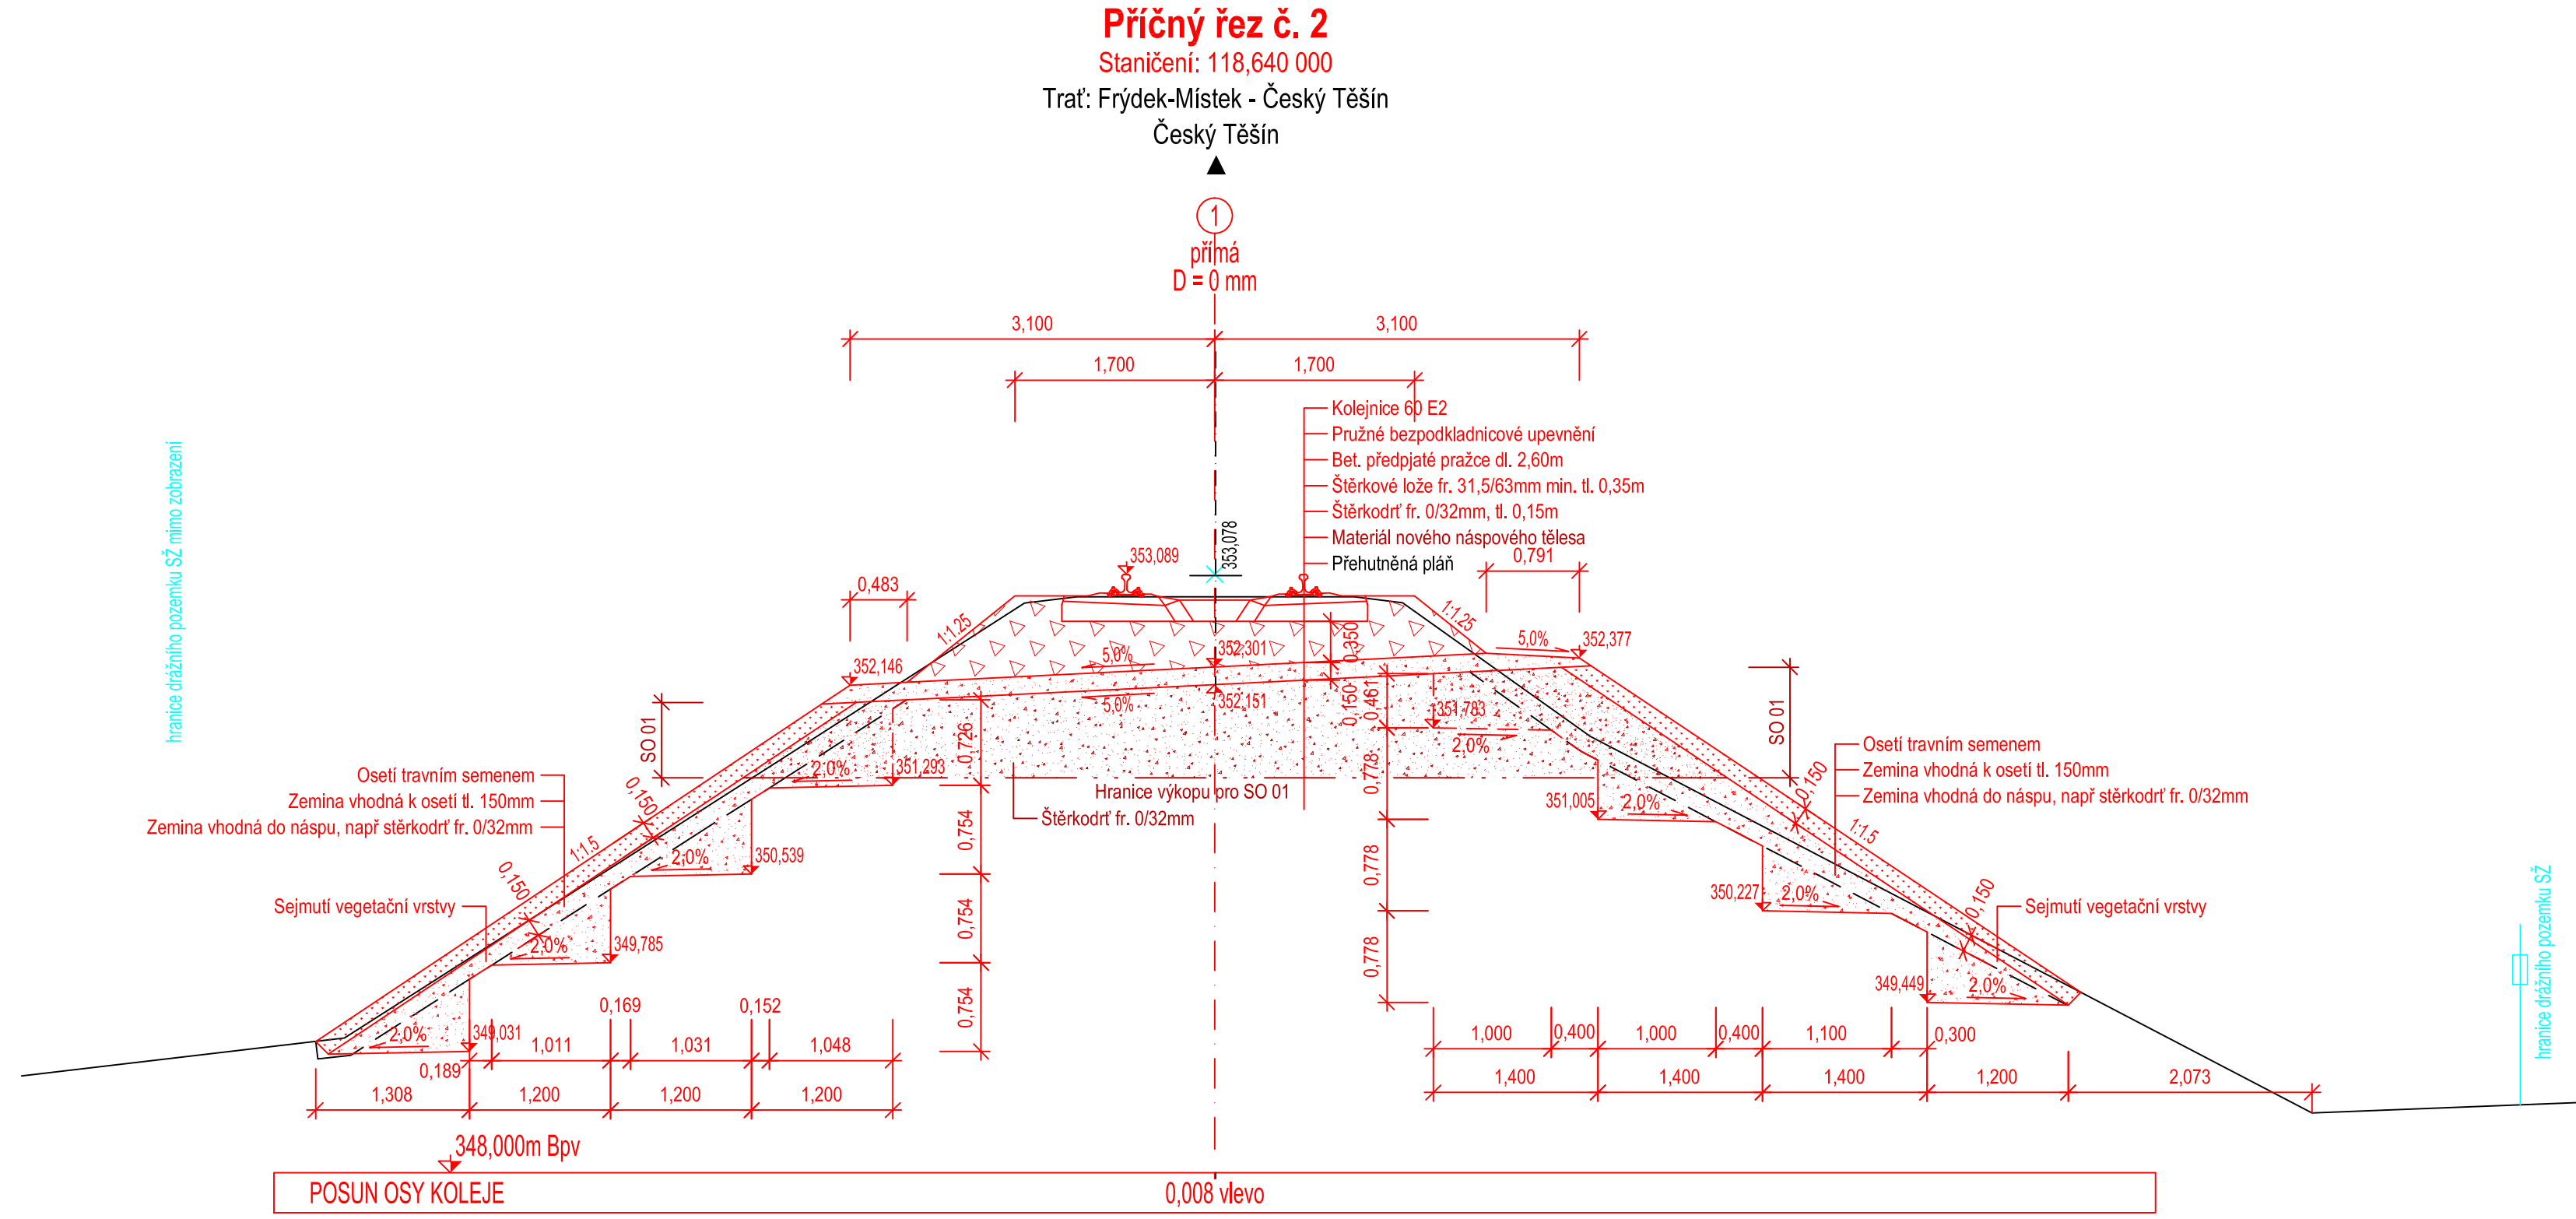
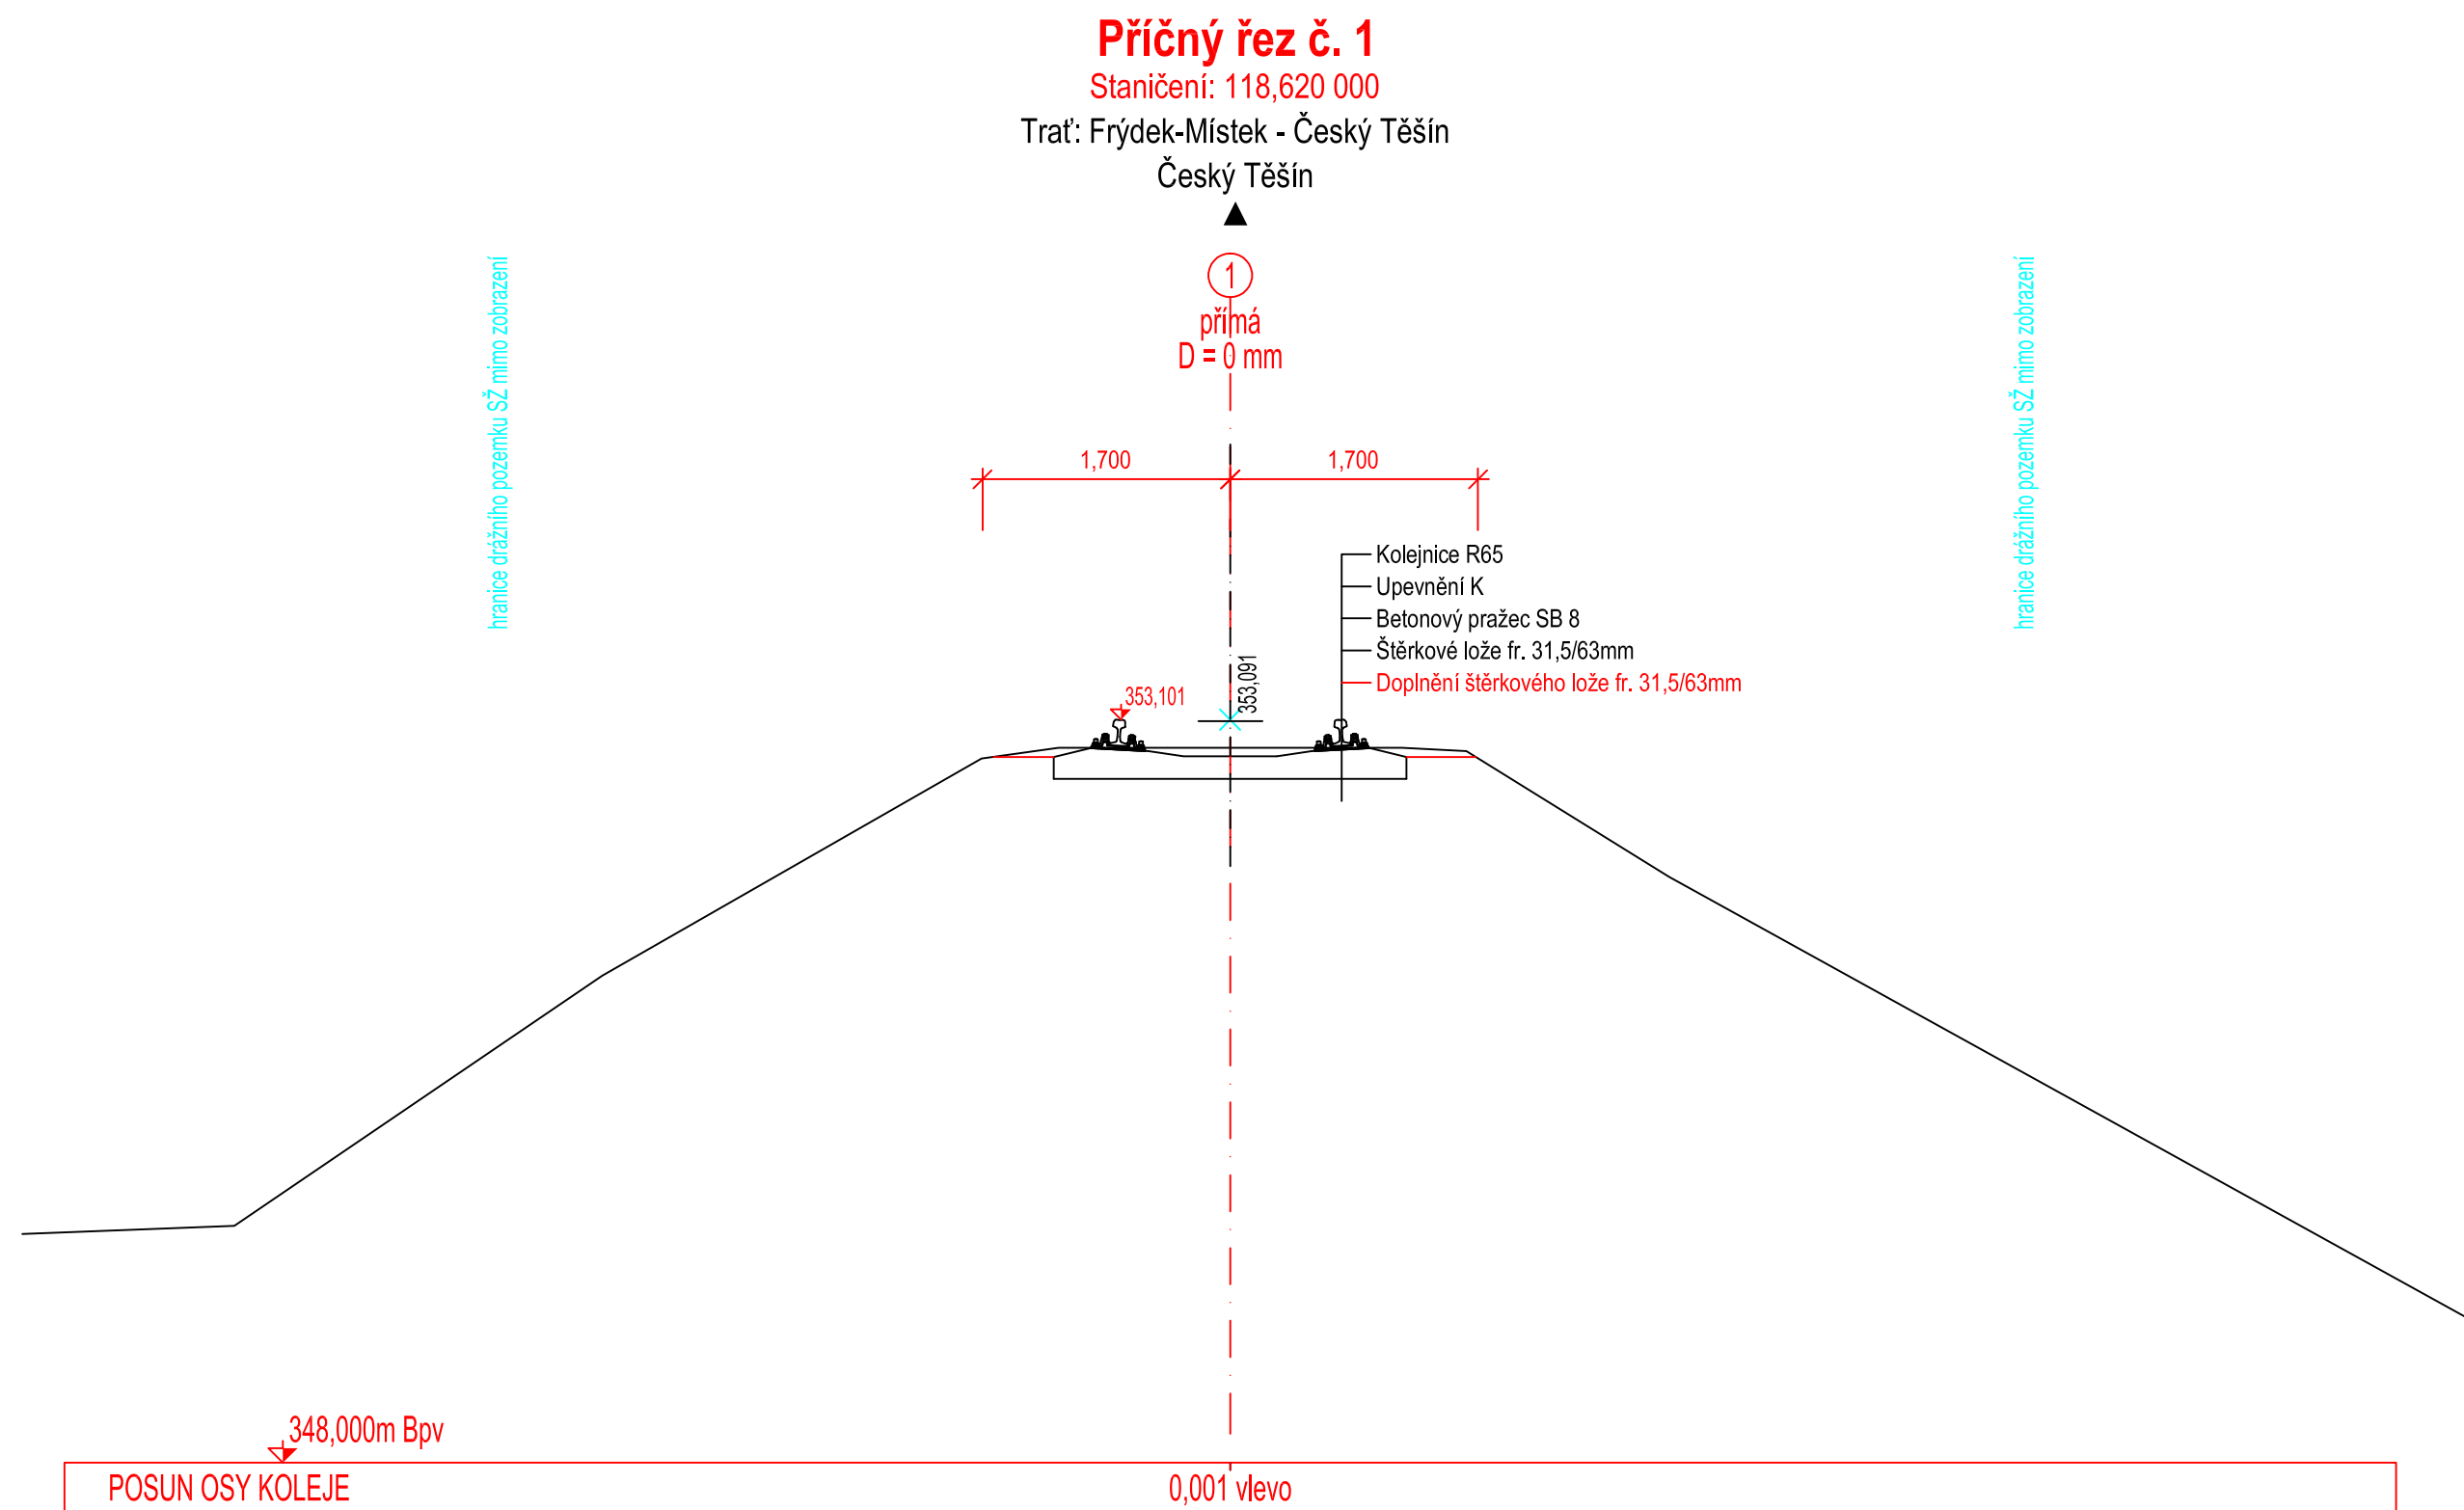



Rekonstrukce mostu v km 118,646 trati Frýdek Místek – Český Těšín


SO 02 Železniční svršek, SO 03 Železniční spodek

Charakteristický příčný řez v km 118,620 a 118,640

M 1:50

			ČÍSLO SOUPRAVY:
		PO PŘIPOMÍNKOVÉM ŘÍZENÍ	
REVIZE Č.	DATUM	ZMĚNA	

	EXPROJEKT s.r.o. Herspická 758/13 619 00 Brno tel.: +420 533 312 000 E-mail: info@exprojekt.cz DI: dh84e85
---	--

OBJEDNATEL:	 <div>Správa železnic, státní organizace Slavební správa východ, Nerudova 1, 779 00 Olomouc</div>			
HLAVNÍ INŽENÝR PROJEKTU Ing. Martin Chaloupka Ing. Petr Libošvák	ODPOVĚDNÝ PROJ. PS, SO Ing. Radek Šíp	VYPRACOVAL Ing. Radek Šíp	KONTROLOVAL Ing. Dominik Mojižšek	
KRAJ: Moravskoslezský	POVĚŘENÝ MŮ: Dobrá u Frýdku-Místku		STUPEN: DSP + PDPs	
Rekonstrukce mostu v km 118,646 trati Frýdek Místek – Český Tešín SO 02 Železniční svršek, SO 03 Železniční spodek			ZAK. ČÍSLO 2020-049	
			MĚRITKO 1:50	POČET FORMÁTŮ 5 x A4
			DATUM: 02/2021	
Charakteristický příčný řez v km 118,620 a 118,640			ČÁST DOKUM. D.2.1.1+D.2.1.2 PŘÍLOHA 04.01	