


Rekonstrukce mostu v km 118,646 trati Frýdek Místek – Český Těšín  
**Koordinační situační výkres**  
M 1:1000

- ZS**
- Plocha zařízení staveniště
  - Přístup na staveniště ze silnice
  - Přístup na staveniště po koleji
  - Hranice drážního pozemku

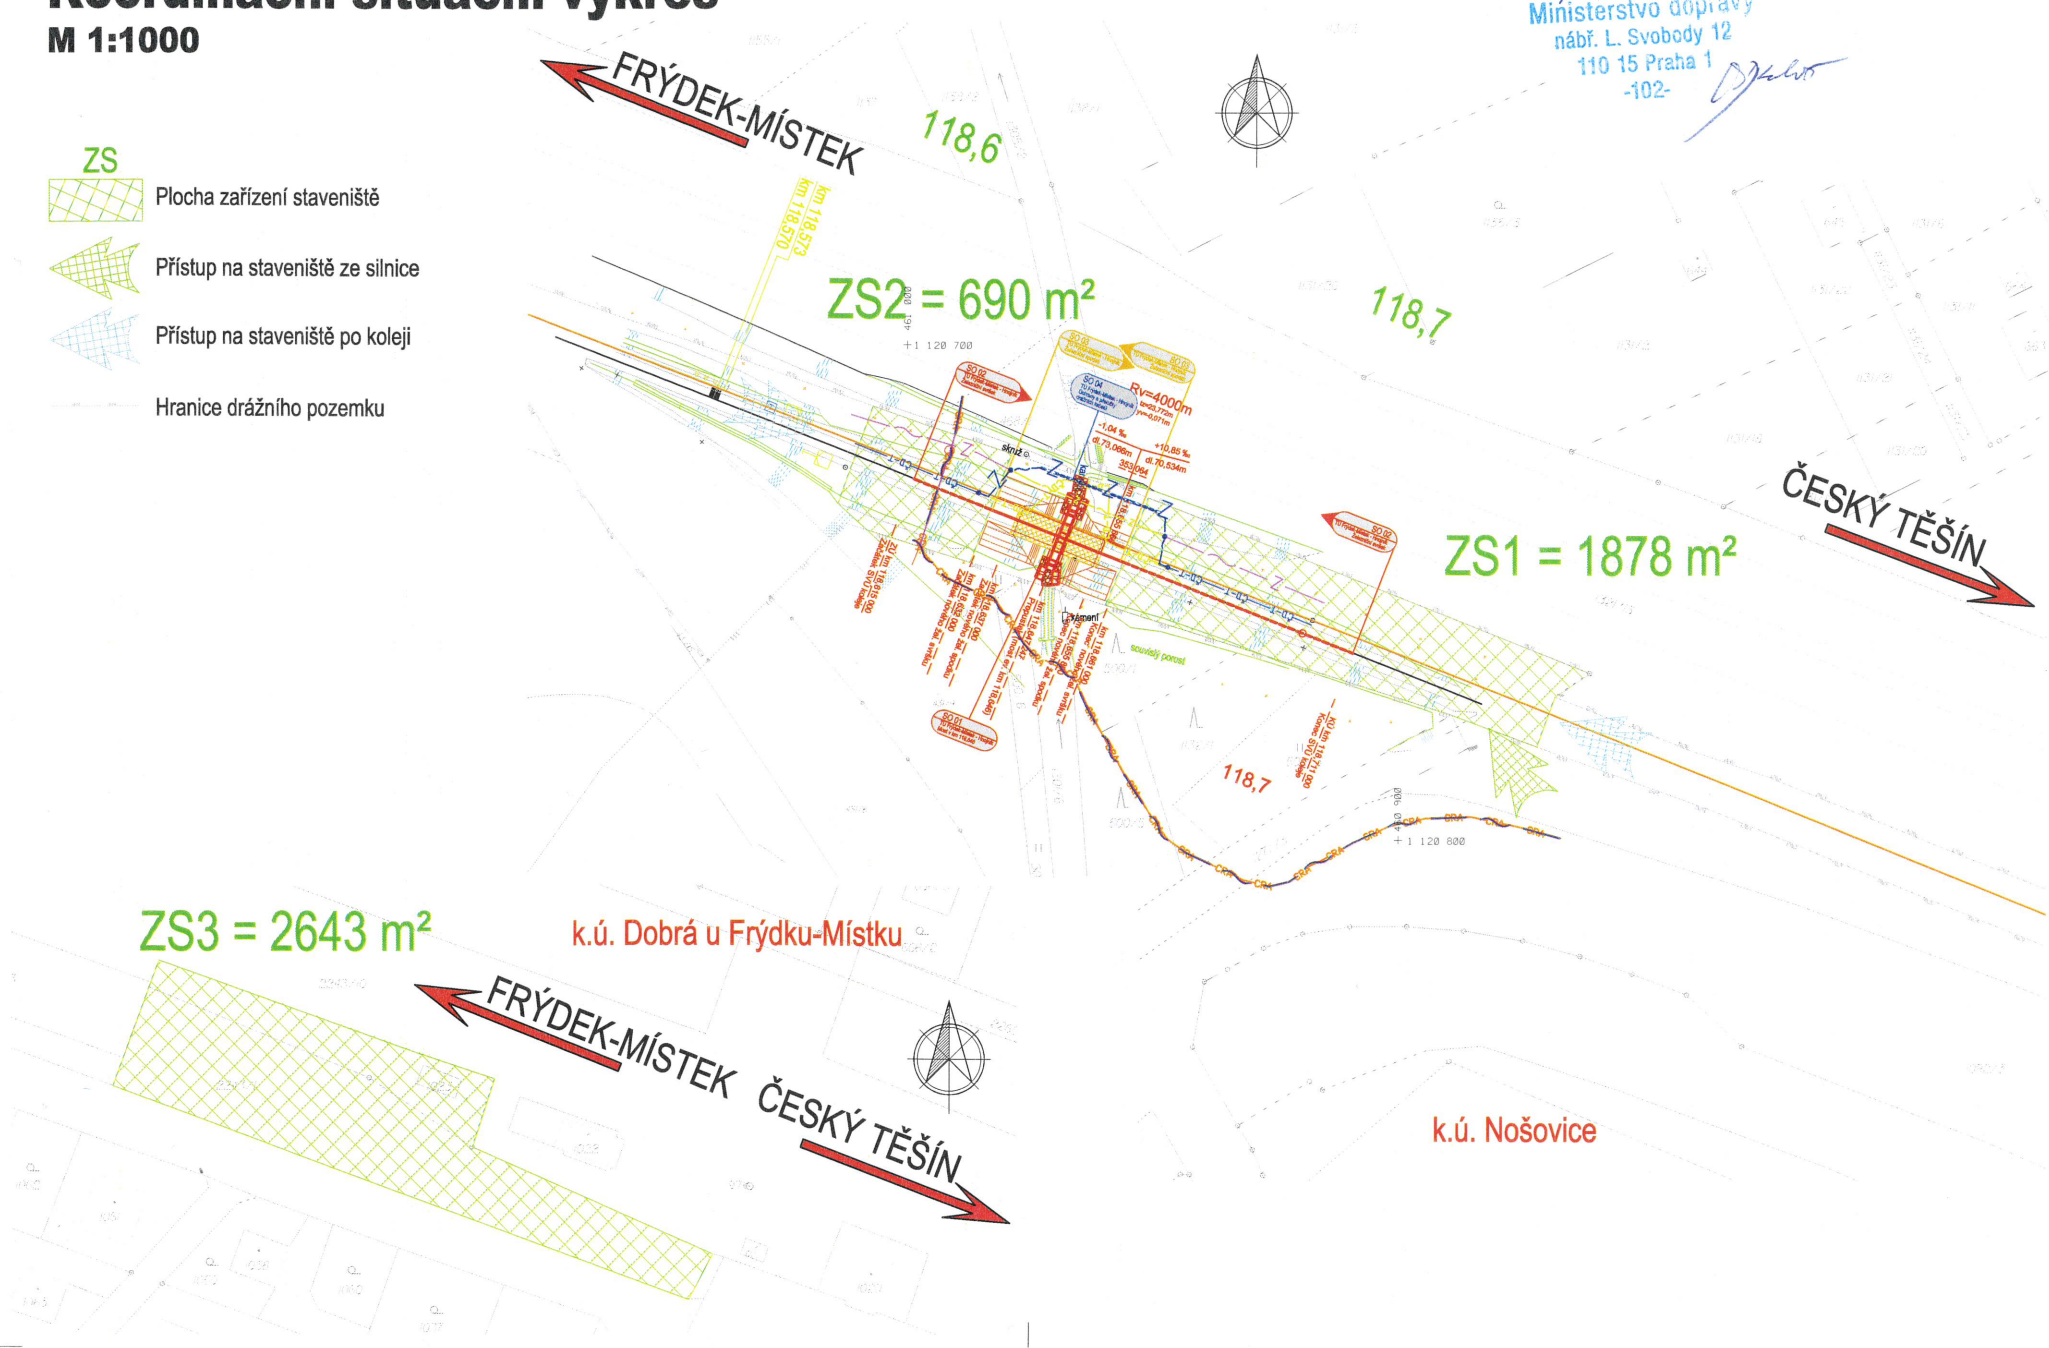

ověřená situace  
k.ú. 1034/202-946-DK/6  
Ministerstvo dopravy  
nábf. L. Svobody 12  
110 15 Praha 1  
-102-  
*[Signature]*



			ČÍSLO SOUPRAVY:
REVIZE Č.	DATUM	ZMĚNA	

**EXPROJEKT s.r.o.** tel.: +420 533 312 000  
Heršpická 758/13 E-mail: info@exprojekt.cz  
619 00 Brno ID: dh84e85

OBJEDNATEL:  Správa železnic, státní organizace Stavební správa východ, Nerudova 1, 772 58 Olomouc			
HLAVNÍ INŽENÝR PROJEKTU Ing. Martin Chaloupka	ODPOVĚDNÝ PROJ. PS, SO Ing. Martin Chaloupka	VYPRACOVAL Ing. David Rose	KONTROLOVAL Ing. David Rose
KRAJ: Moravskoslezský	POVĚŘENÝ OÚ: Frýdek-Místek / k.ú. Nošovice	STUPEŇ: DSP+PDPS	
Rekonstrukce mostu v km 118,646 trati Frýdek Místek – Český Těšín Část C: Situace stavby			ZAK. ČÍSLO 2020-049
			POČET FORMÁTŮ 2 x A4
<b>Koordinační situační výkres</b>			DATUM: 03/2021
			ČÁST DOKUM. C
			PŘÍLOHA C.3