


Situace
M 1:500

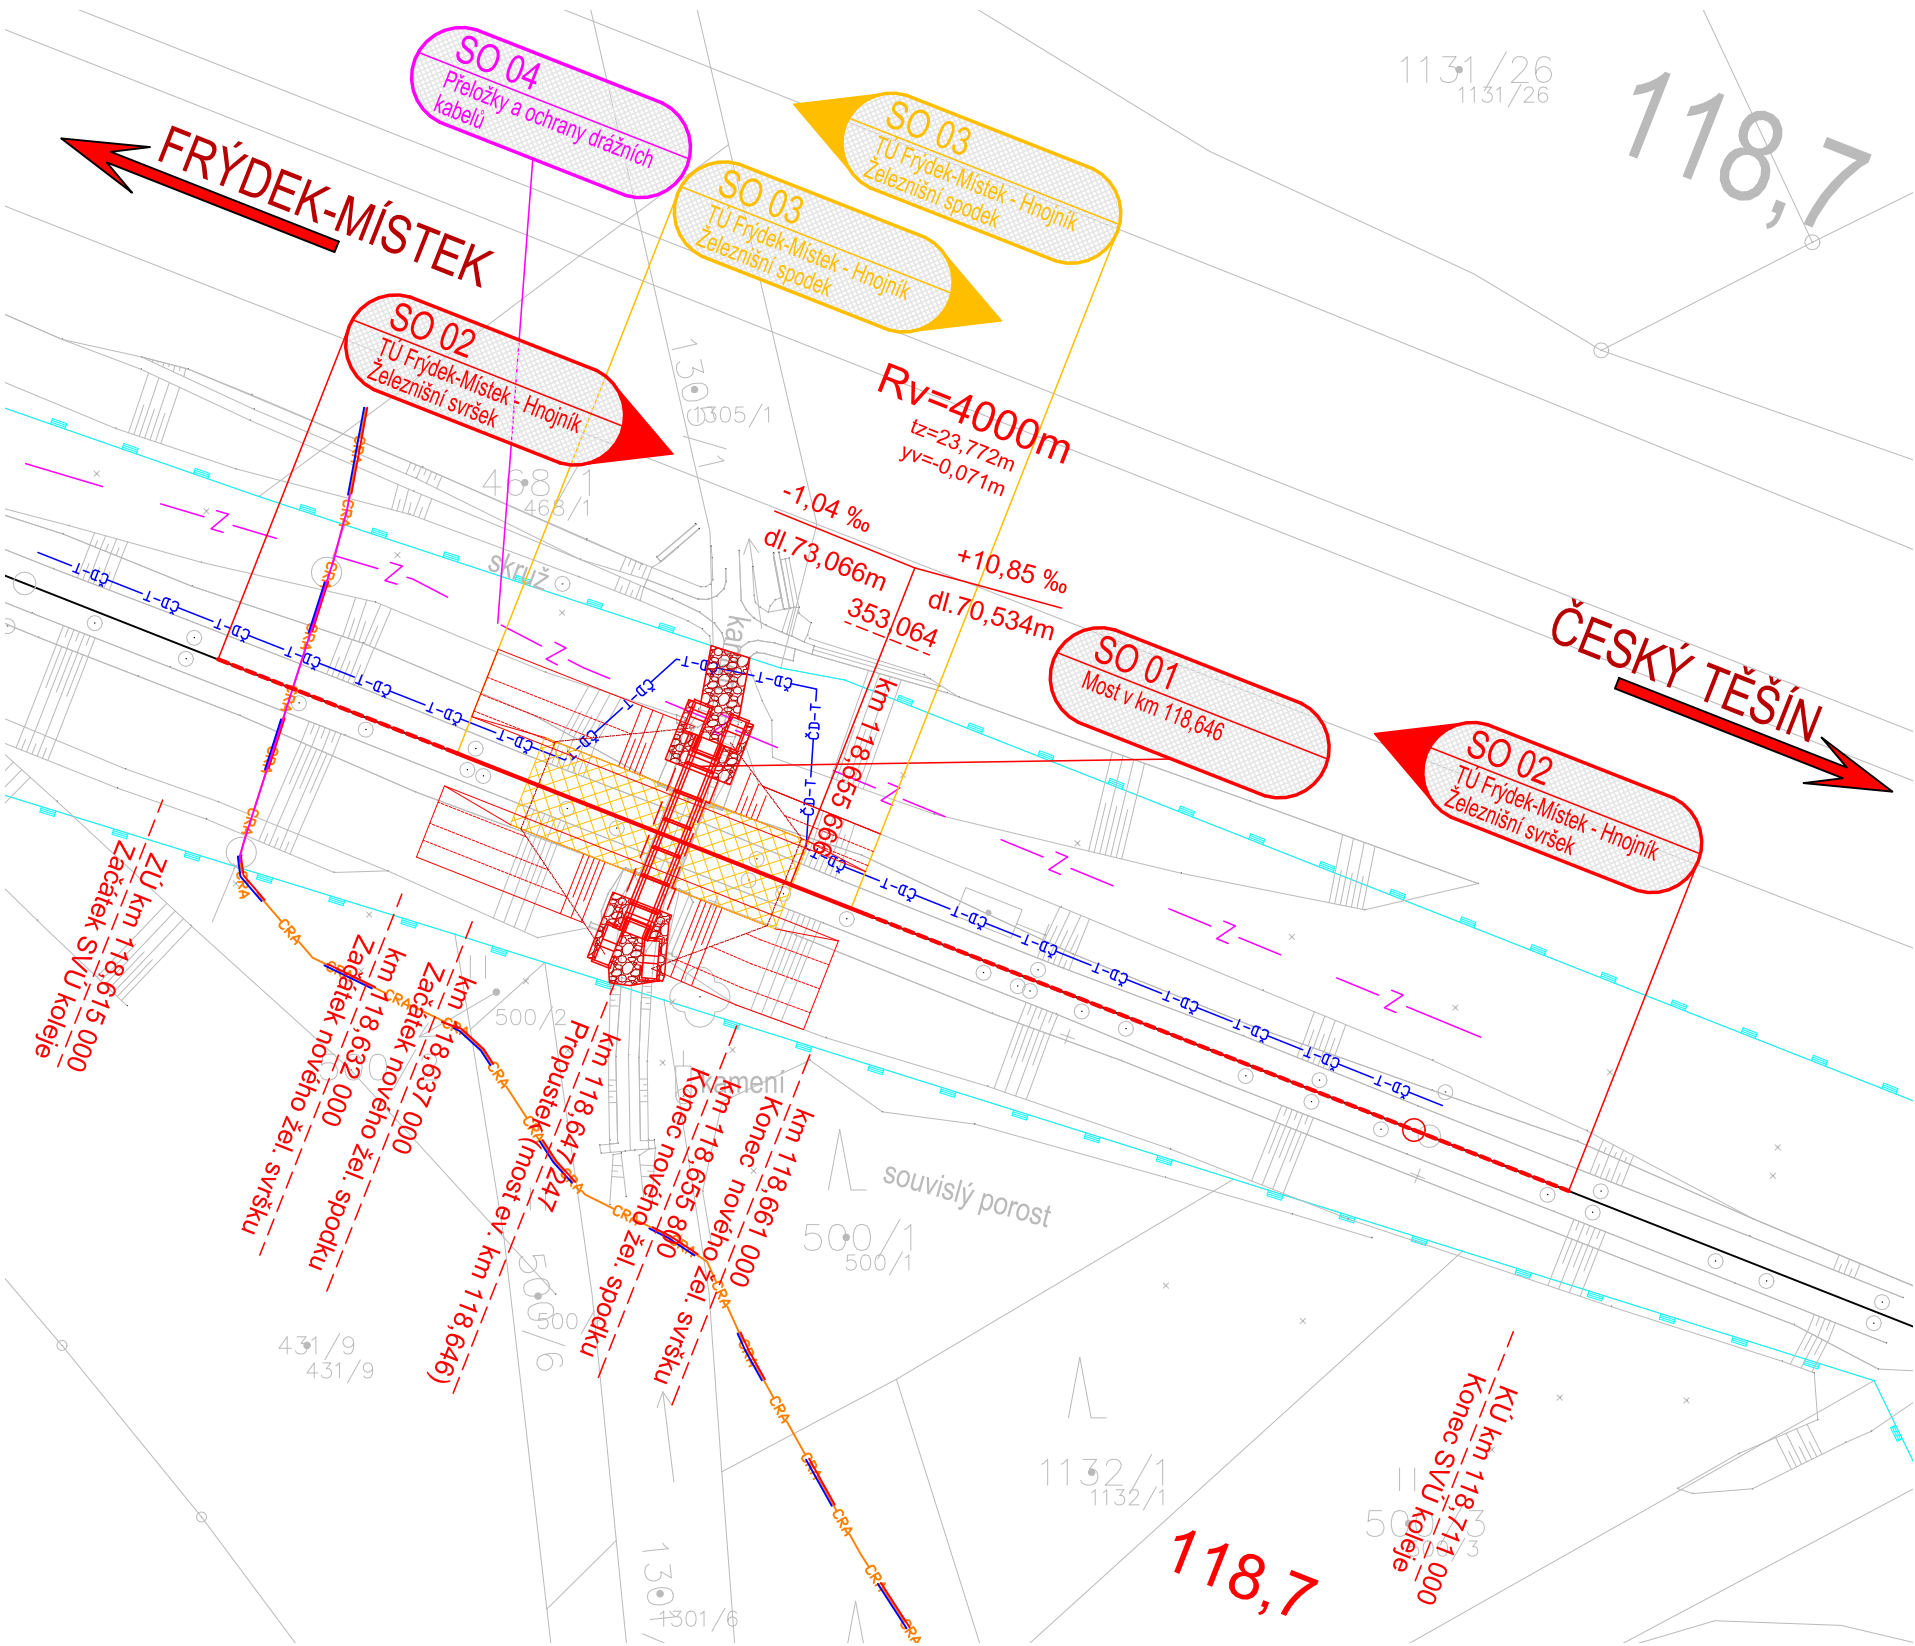

LEGENDA SITUACE:

- Osa koleje - stávající
- Osa koleje - nový železniční svršek
- Osa koleje - směrová a výšková úprava GPK
- Osa koleje - přesah vyrovnání koleje projekt na vyzádaní u SŽG
- Hranice pozemků - Správa železnic, s.o.
- Hranice pozemků katastrální mapy
- Stávající stav
- Zaměřené svary
- ZKPP a KPP (žel. spodek)

OBJEKTOVÁ SKLADBA:
SO 01 Most v km 118,646
SO 02 Železniční svršek
SO 03 Železniční spodek

Výškový systém: B.p.v., Polohopisný systém: S-JTSK

LEGENDA SÍTÍ:

- CD-T
- SSZT
- CRA optika
- DialTelecom
- T-Mobile
- itself



			ČÍSLO SOUPRAVY:
REVIZE Č.	DATUM	ZMĚNA	

EXPROJEKT s.r.o.
Heršpická 758/13
619 00 Brno

tel. : +420 533 312 000
E-mail: info@exprojekt.cz
ID: dh84e85

OBJEDNATEL:	Správa železnic, státní organizace Stavební správa západ, Sokolovská 1955/278, 190 00 Praha 9		
HLAVNÍ INŽENÝR PROJEKTU Ing. Martin Chaloupka Ing. Petr Libosvár	ODPOVĚDNÝ PROJ. PS, SO Ing. Petr Libosvár	VYPRACOVAL Bc. Jitka Zezulová	KONTROLOVAL Ing. Martin Chaloupka
KRAJ: Moravskoslezský	POVĚŘENÝ MÚ: Frýdek-Místek / k.ú. Nošovice	STUPEŇ: DSP + PDPS	
Rekonstrukce mostu v km 118,646 trati Frýdek Místek - Český Těšín SO 01 Propustek v km 118,646			ZAK. ČÍSLO 2020-049
			MÉRITKO 1:500
			POČET FORMATŮ 3 x A4
Situace			DATUM: 02/2021
			ČÁST DOKUM. D.2.1.4.1
			PŘÍLOHA 2