



Stávající stav

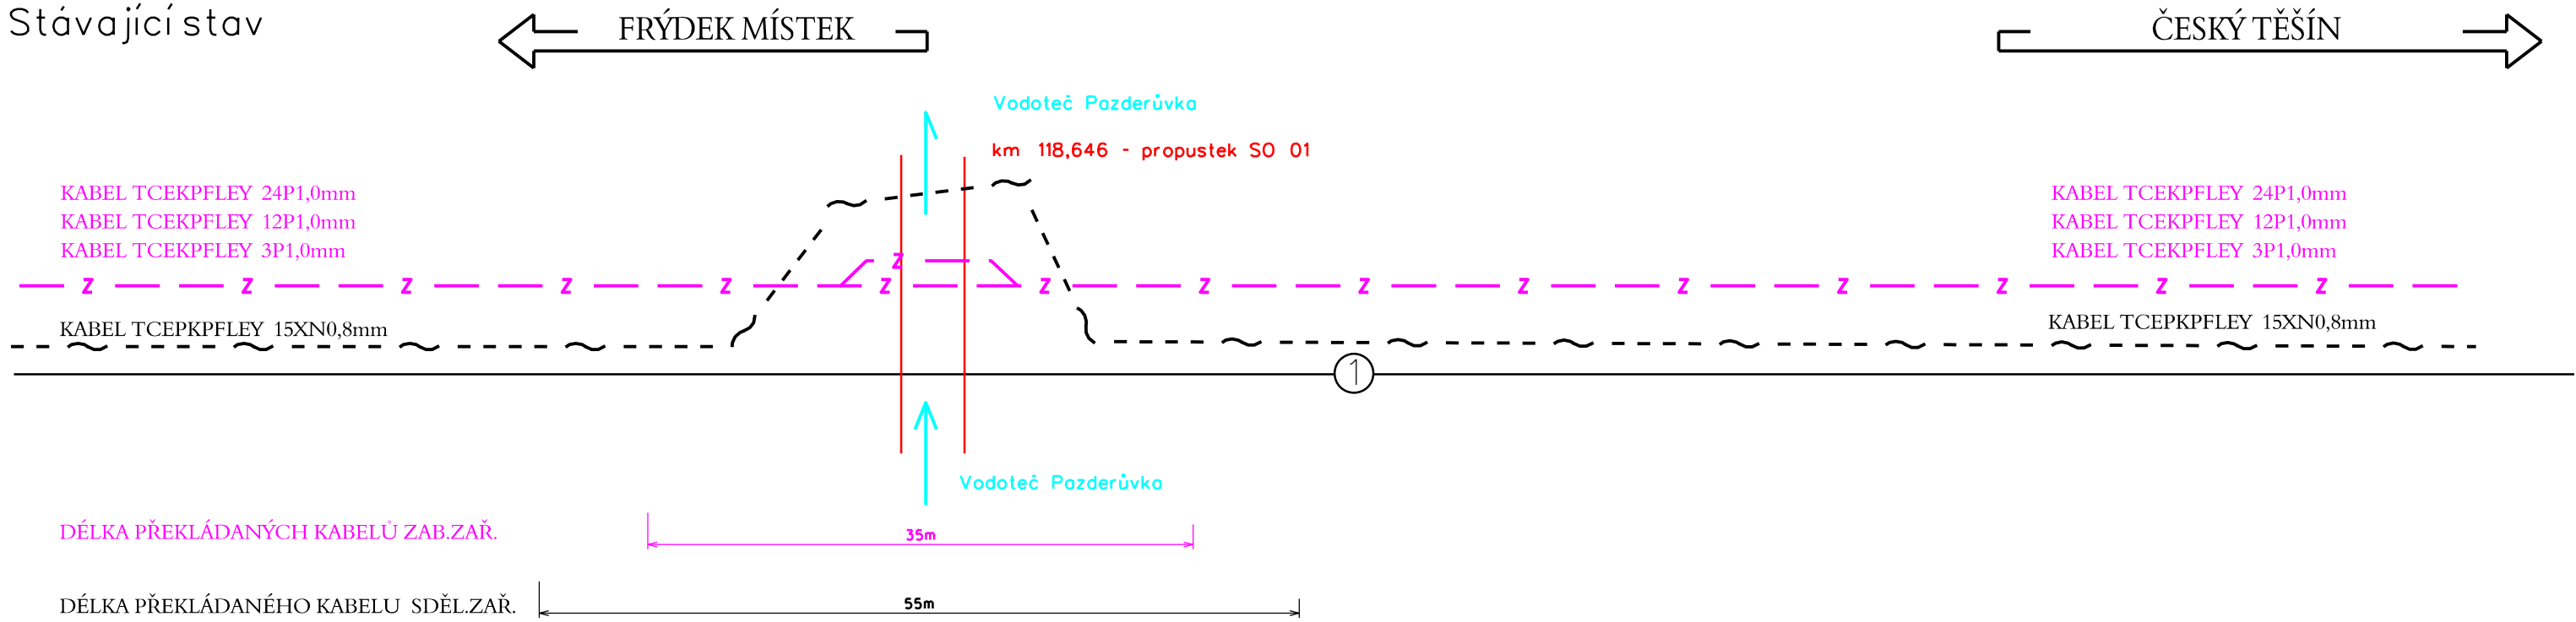

Navržené provedení

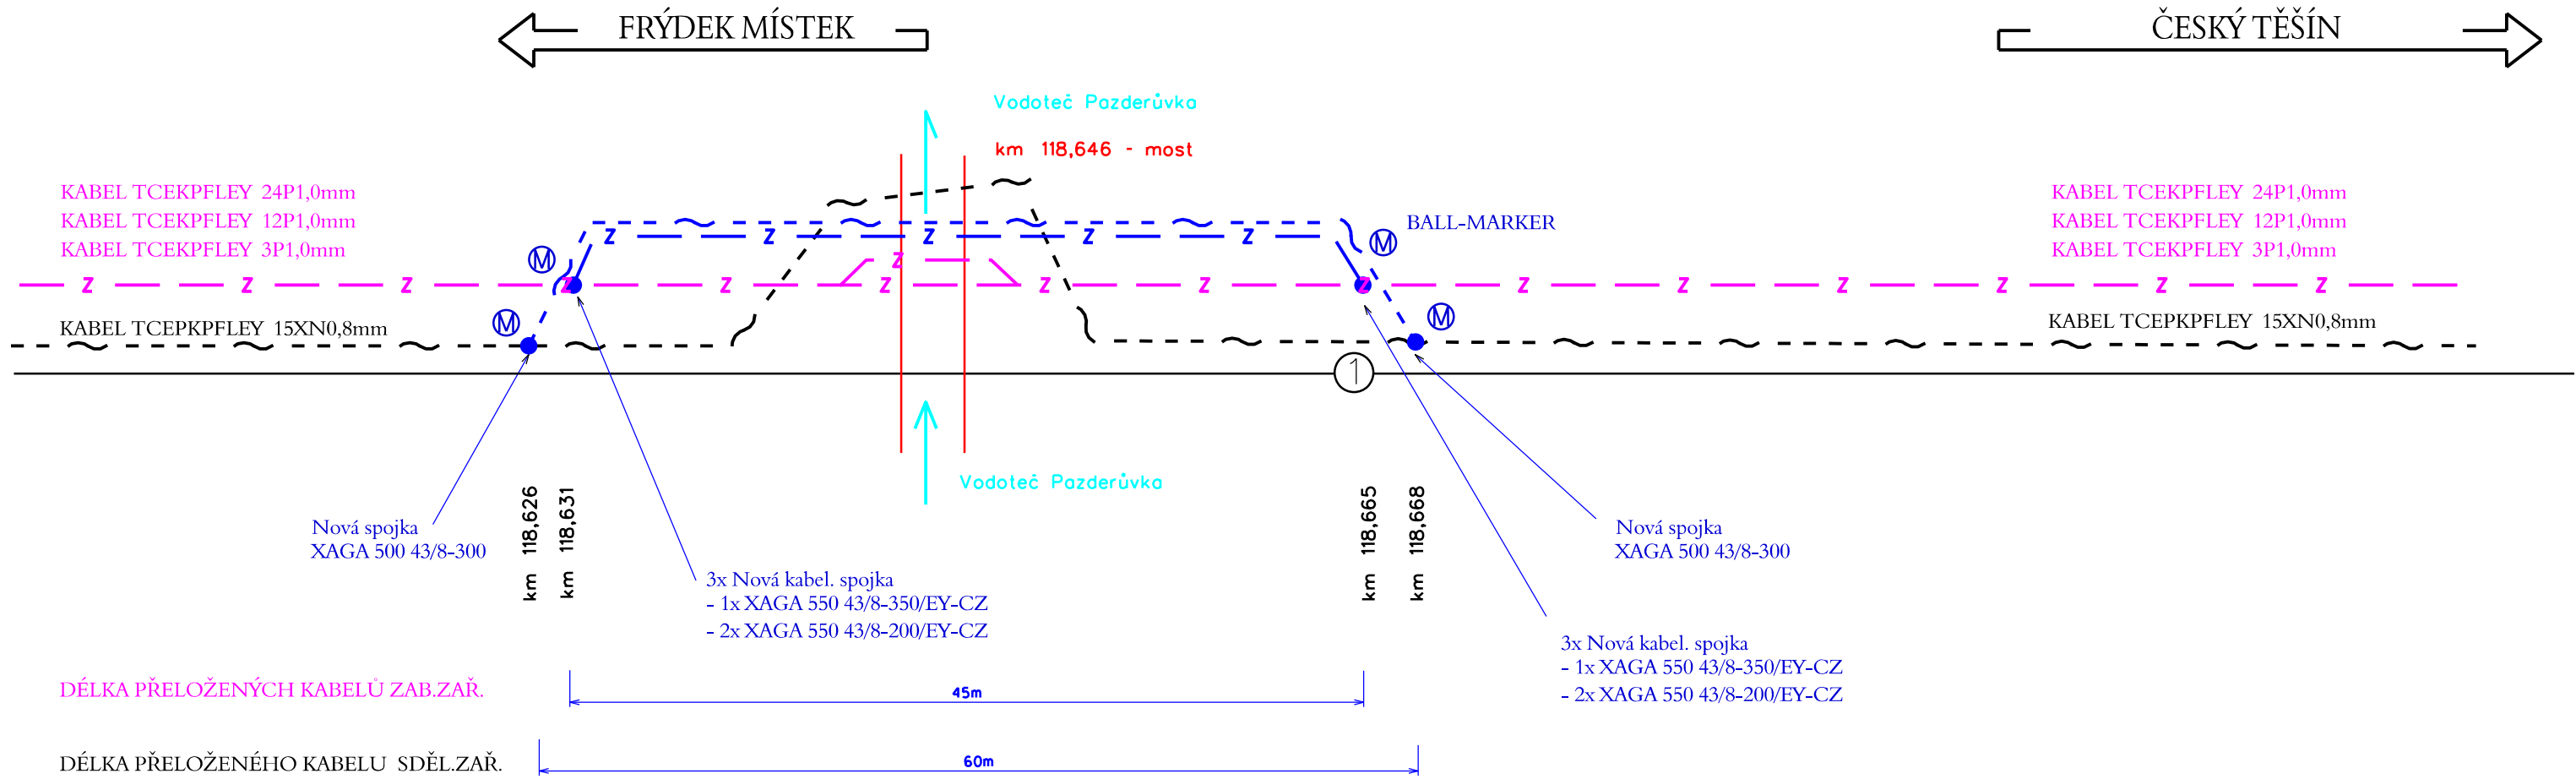


			ČÍSLO SOUPRAVY:
		PO PŘIPOMÍNKOVÉM ŘÍZENÍ	
REVIZE Č.	DATUM	ZMĚNA	



EXPROJEKT s.r.o.
Heršpická 758/13
619 00 Brno

tel. : +420 533 312 000
E-mail: info@exprojekt.cz
ID: dh84e85

OBJEDNATEL:		 Správa železnic, státní organizace Stavební správa východ, Nerudova 1, 779 00 Olomouc	
HLAVNÍ INŽENÝR PROJEKTU Ing. Martin Chaloupka Ing. Petr Libosvár		ODPOVĚDNÝ PROJ. PS, SO Ing. Milan Oharek <i>Ing. Oharek</i>	VYPRACOVAL Ing. Milan Oharek <i>Ing. Oharek</i>
KRAJ: Moravskoslezský		POVĚŘENÝ MŮ: Frýdek-Místek / k.ú. Nošovice	
Rekonstrukce mostu v km 118,646 trati Frýdek Místek - Český Těšín SO 04 Přeložky a ochrany drážních kabelů		KONTROLOVAL Ing. Milan Oharek <i>Ing. Oharek</i>	
		STUPEŇ: DSP + PDPS	
		ZAK. ČÍSLO 2020-049	POČET FORMÁTU 3 x A4
		MĚŘÍTKO -	DATUM: 02/2021
		ČÁST DOKUM. D.2.1.5.1	PŘÍLOHA 3