
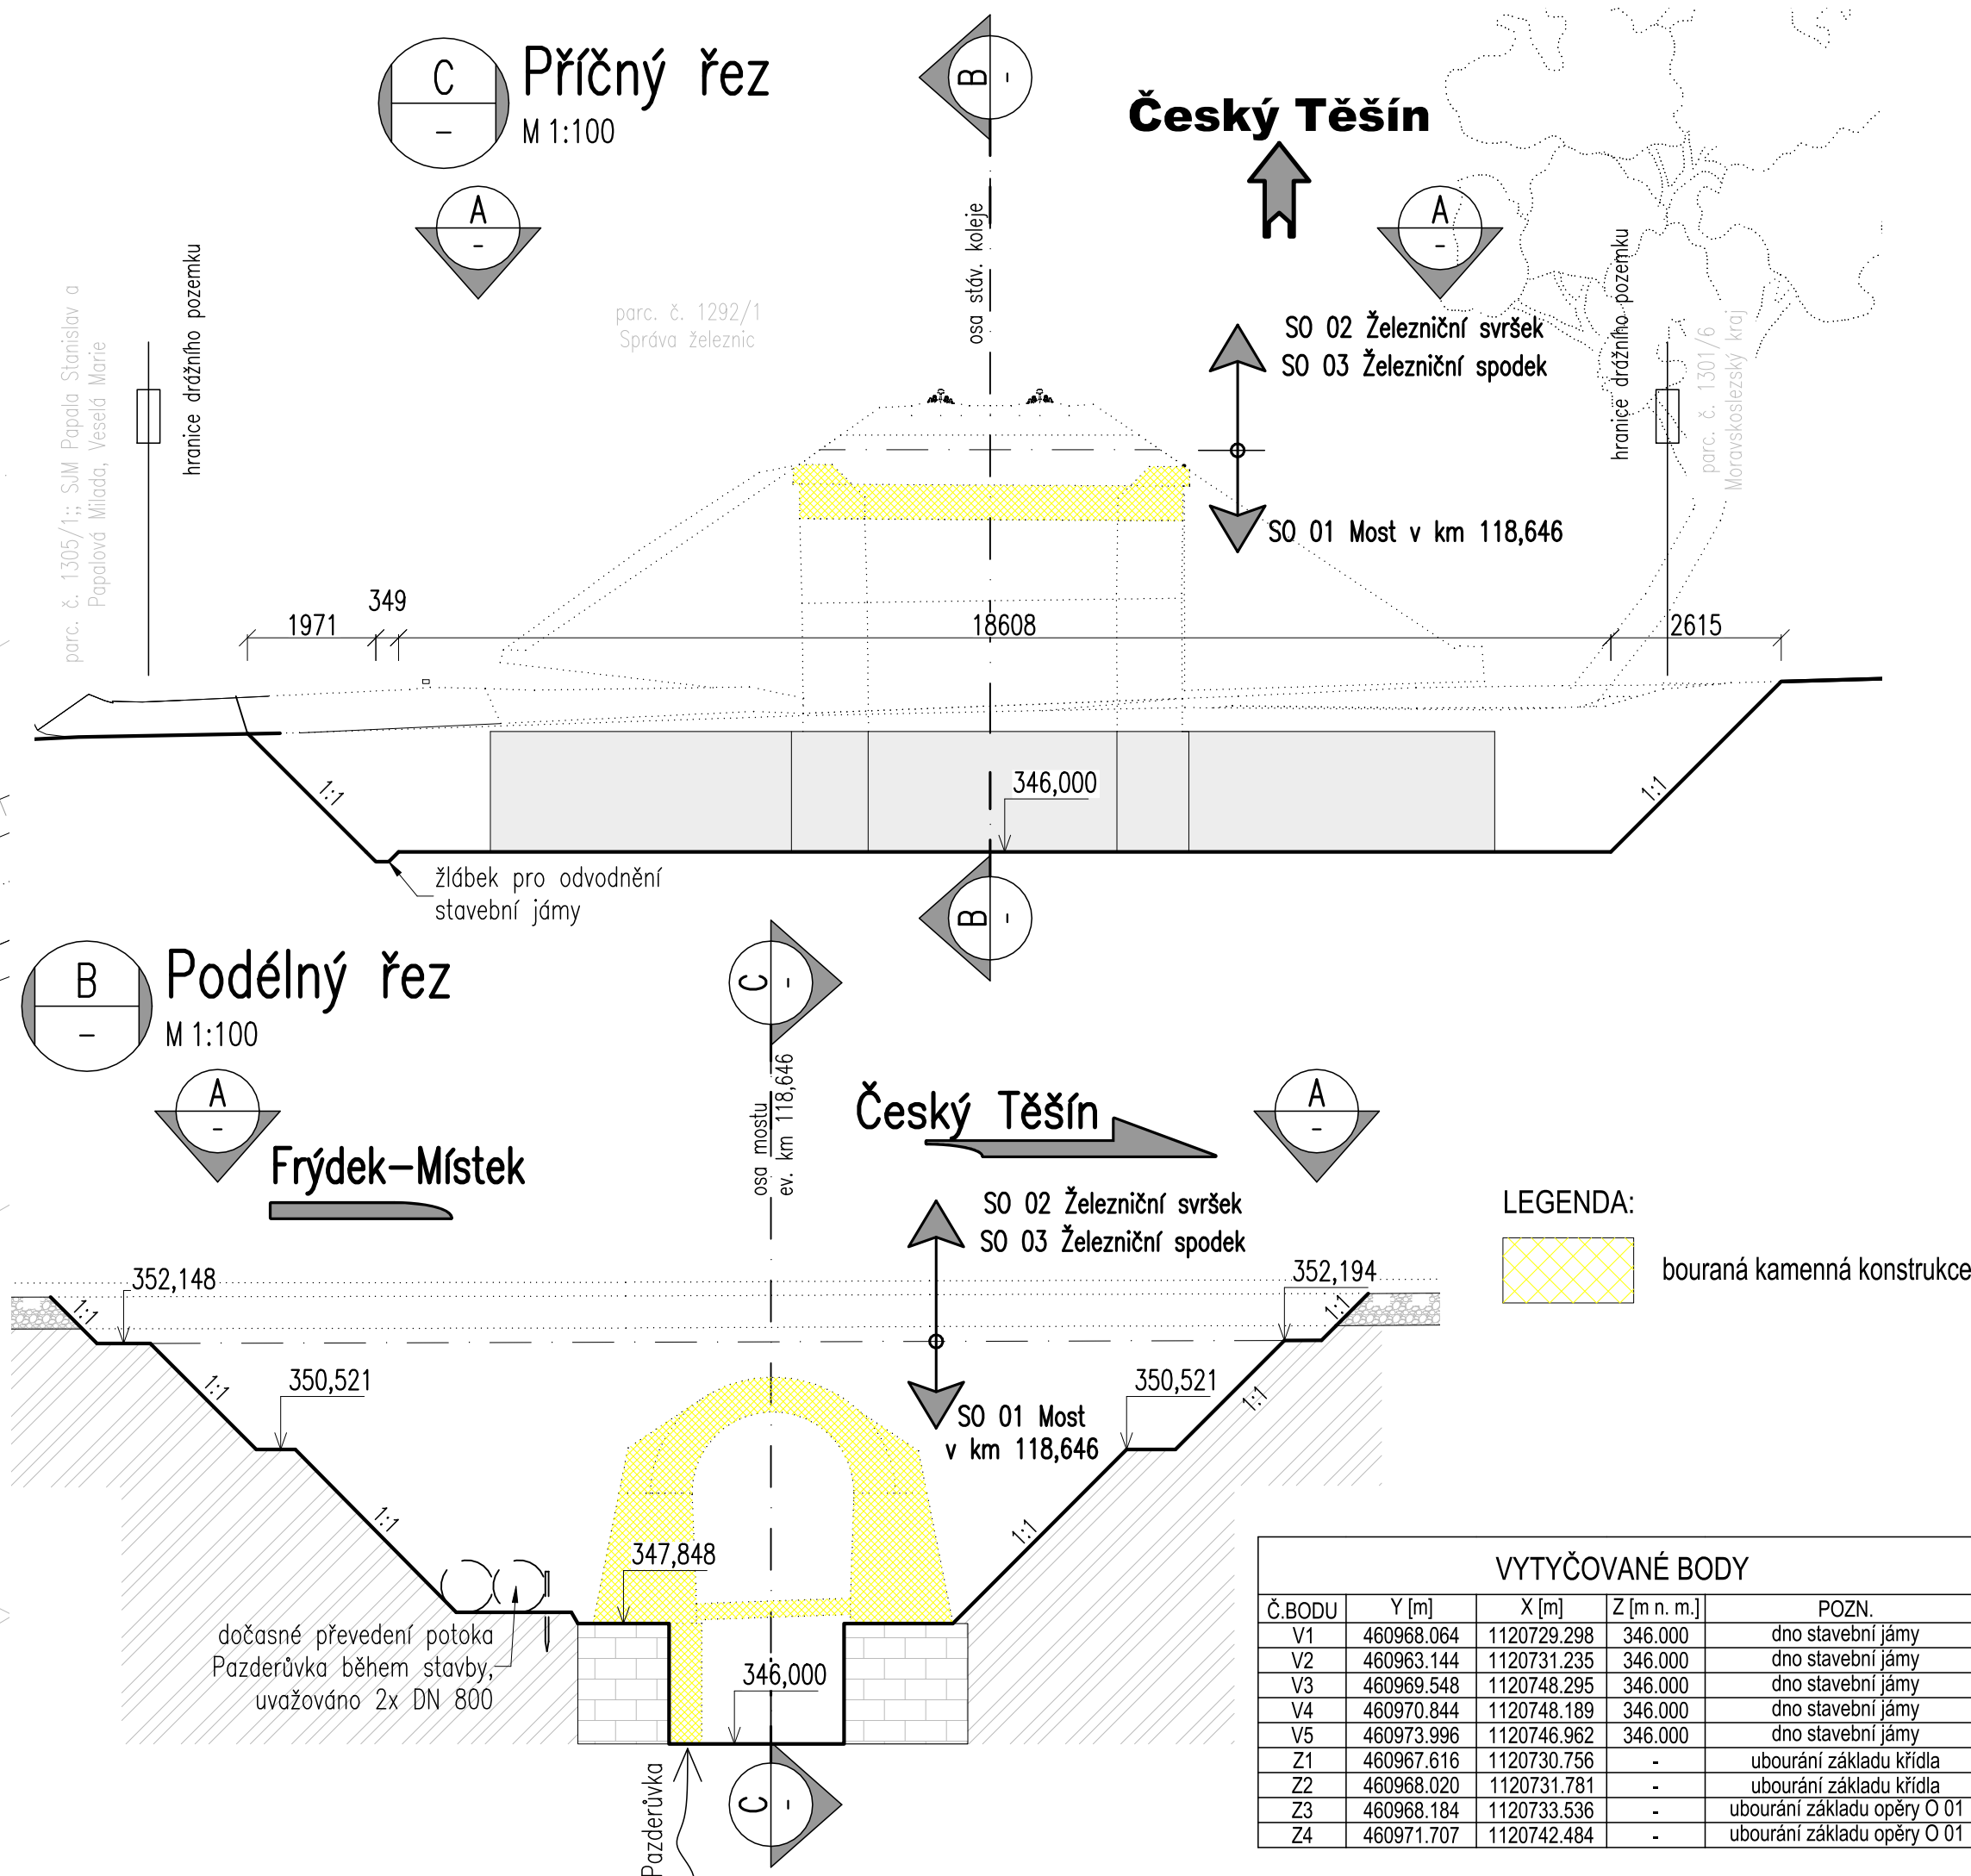


Rekonstrukce mostu v km 118,646 trati Frýdek Místek - Český Těšín


SO 01 Most v km 118.646

Výkres výkopů a bouracích prací

M 1:100

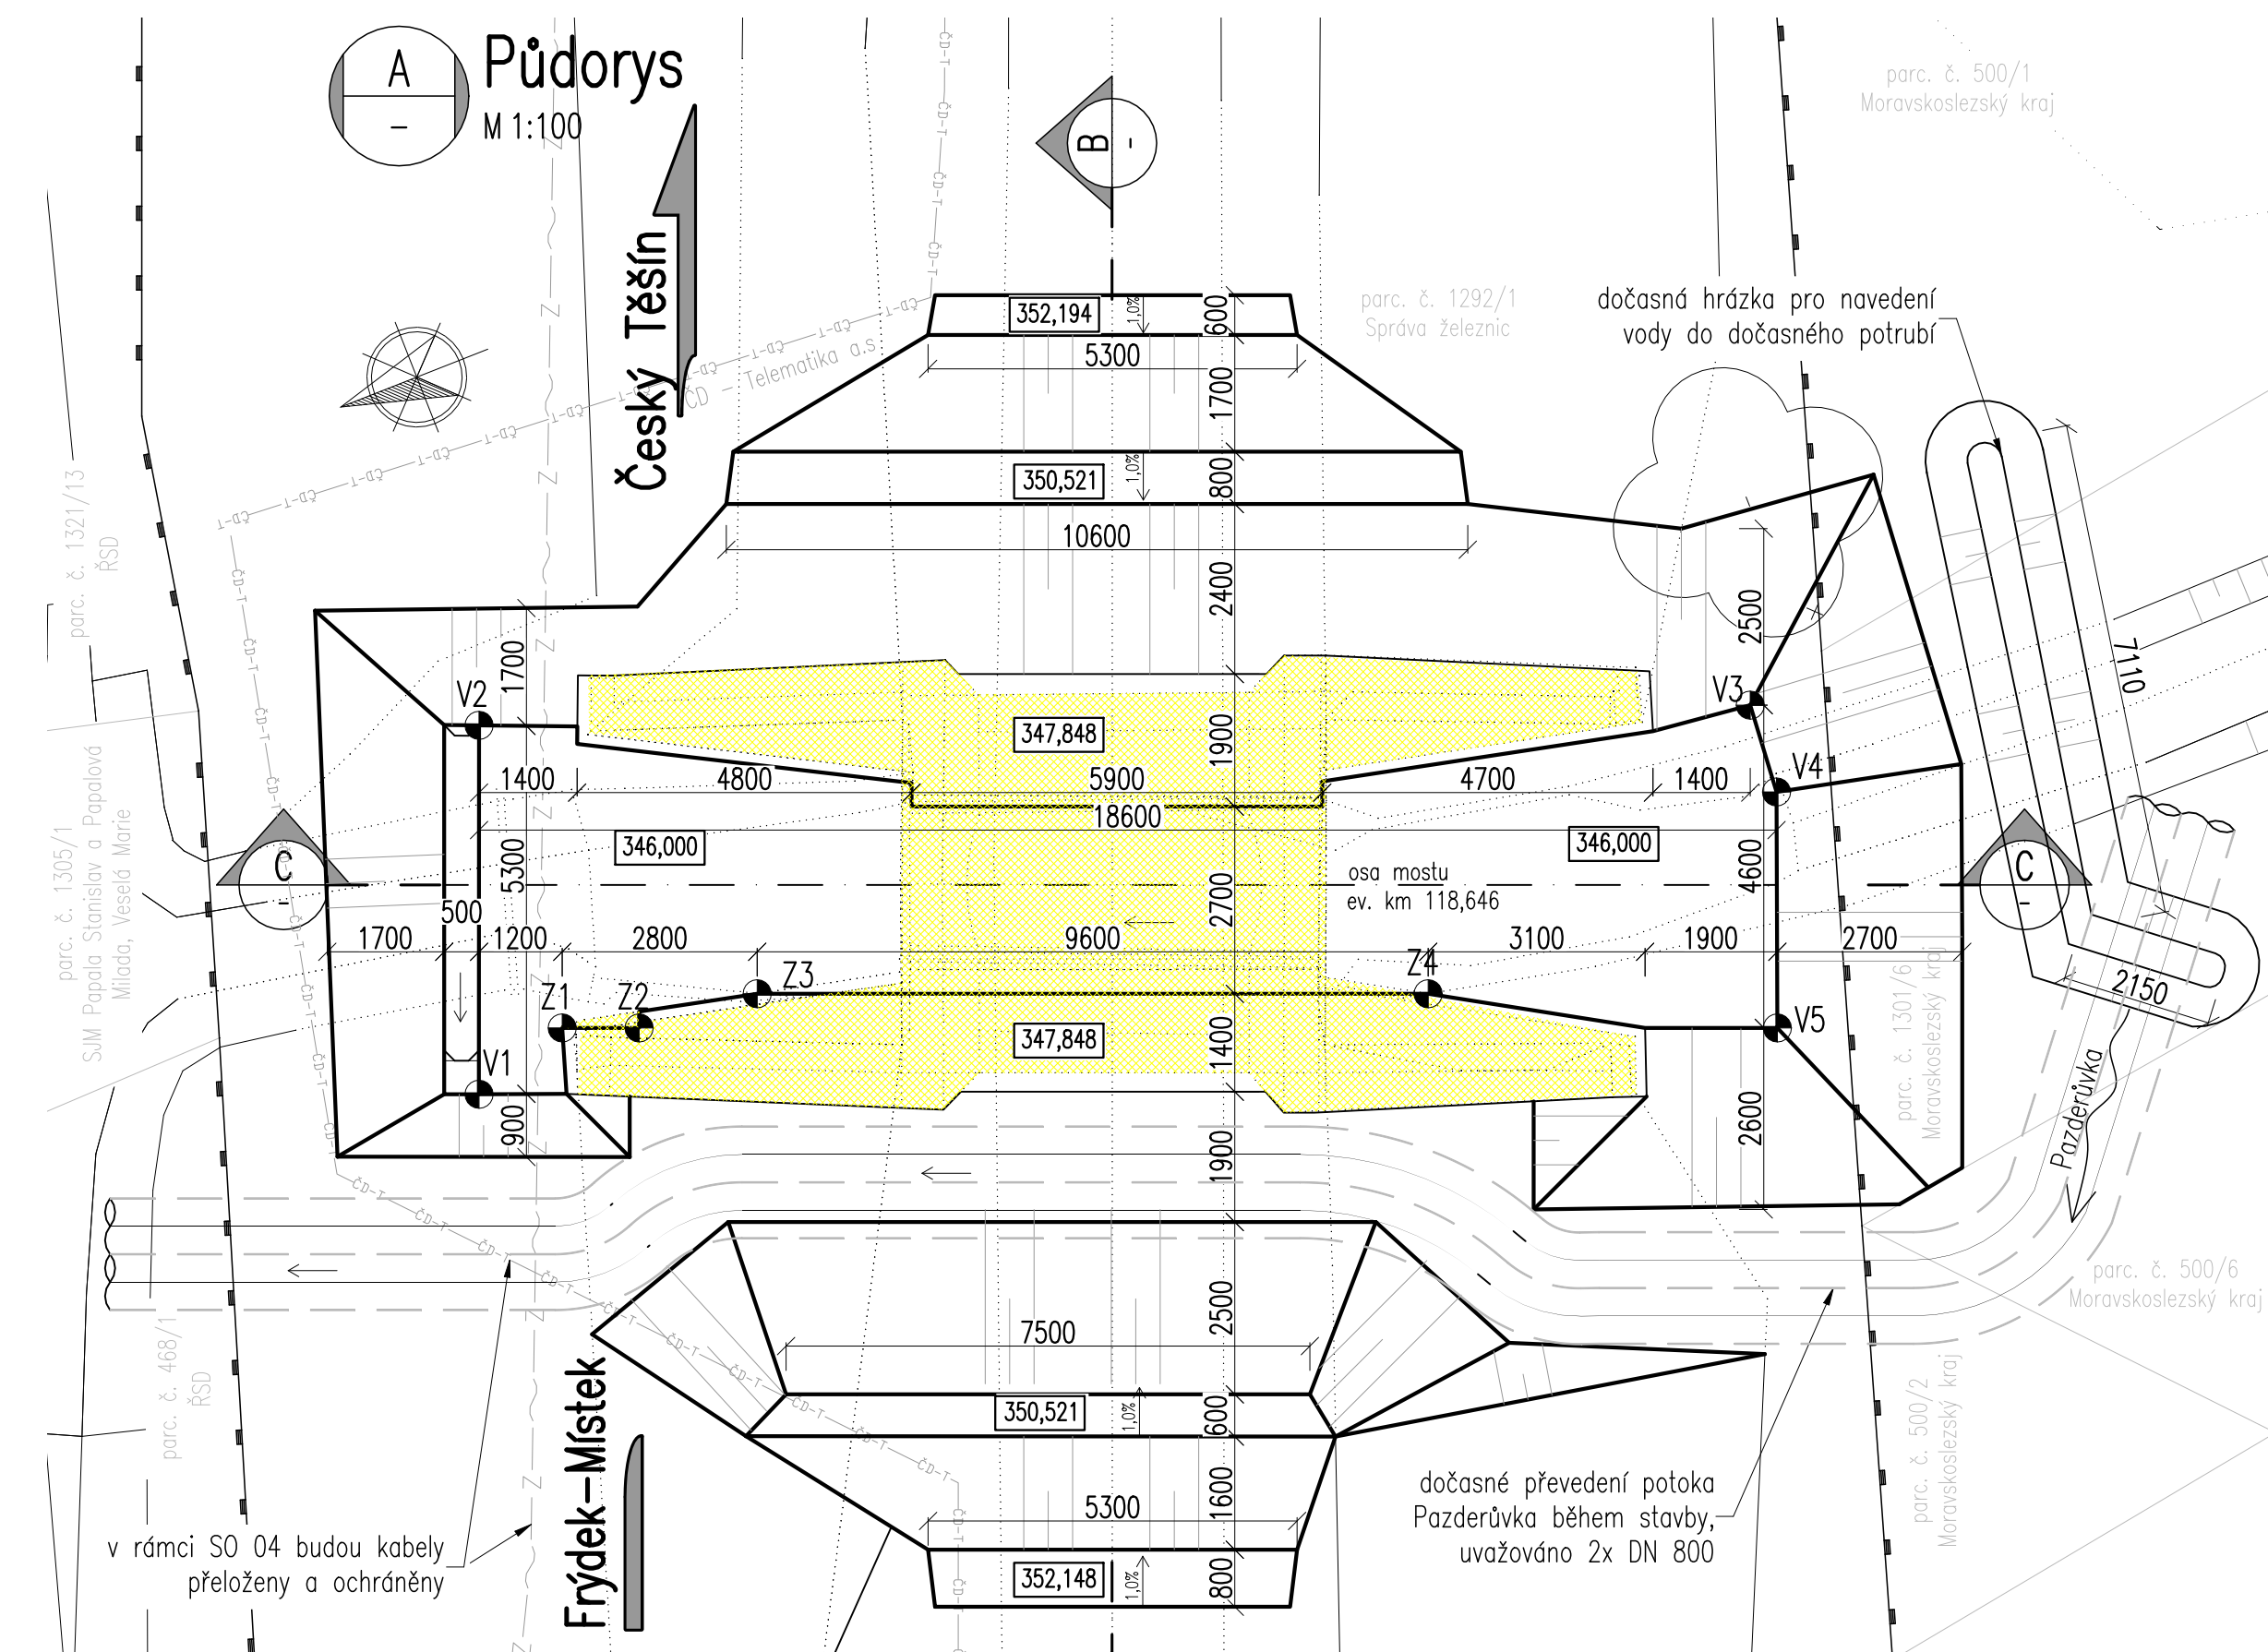

			ČÍSLO SOUPRAVY:
REVIZE Č.	DATUM	ZMĚNA	



EXPROJEKT s.r.o.


Heršpická 758/13

619 00 Brno

tel. : +420 533 312 000

E-mail: info@exprojekt.cz

ID: dh84e85

OBJEDNATEL:		 <div>Správa železnic, státní organizace Slavební správa západ, Sokolovská 1955/278, 190 00 Praha 9</div>			
HLAVNÍ INŽENÝR PROJEKTU Ing. Martin Chaloupka Ing. Petr Libosvár		ODPOVĚDNÝ PROJ. PS, SO Ing. Petr Libosvár	VYPRACOVAL Bc. Jiřka Zezulová	KONTROLOVAL Ing. Martin Chaloupka	
KRAJ: Moravskoslezský	POVĚŘENÝ MŮ: Frýdek-Místek / k.ú. Nošovice			STUPEŇ: DSP + PDPŠ	
Rekonstrukce mostu v km 118,646 trati Frýdek Místek - Český Těšín SO 01 Propustek v km 118,646				ZAK. ČÍSLO 2020-049	
				MĚŘÍTKO 1:100	POČET FORMÁTŮ 4 x A4
				DATUM: 02/2021	
Výkres výkopů a bouracích prací				ČÁST DOKUM. D.2.1.4.1	
				PŘÍLOHA 6	