


Přehledný výkres stávajícího stavu

M 1:100


Půdorys

M 1:100

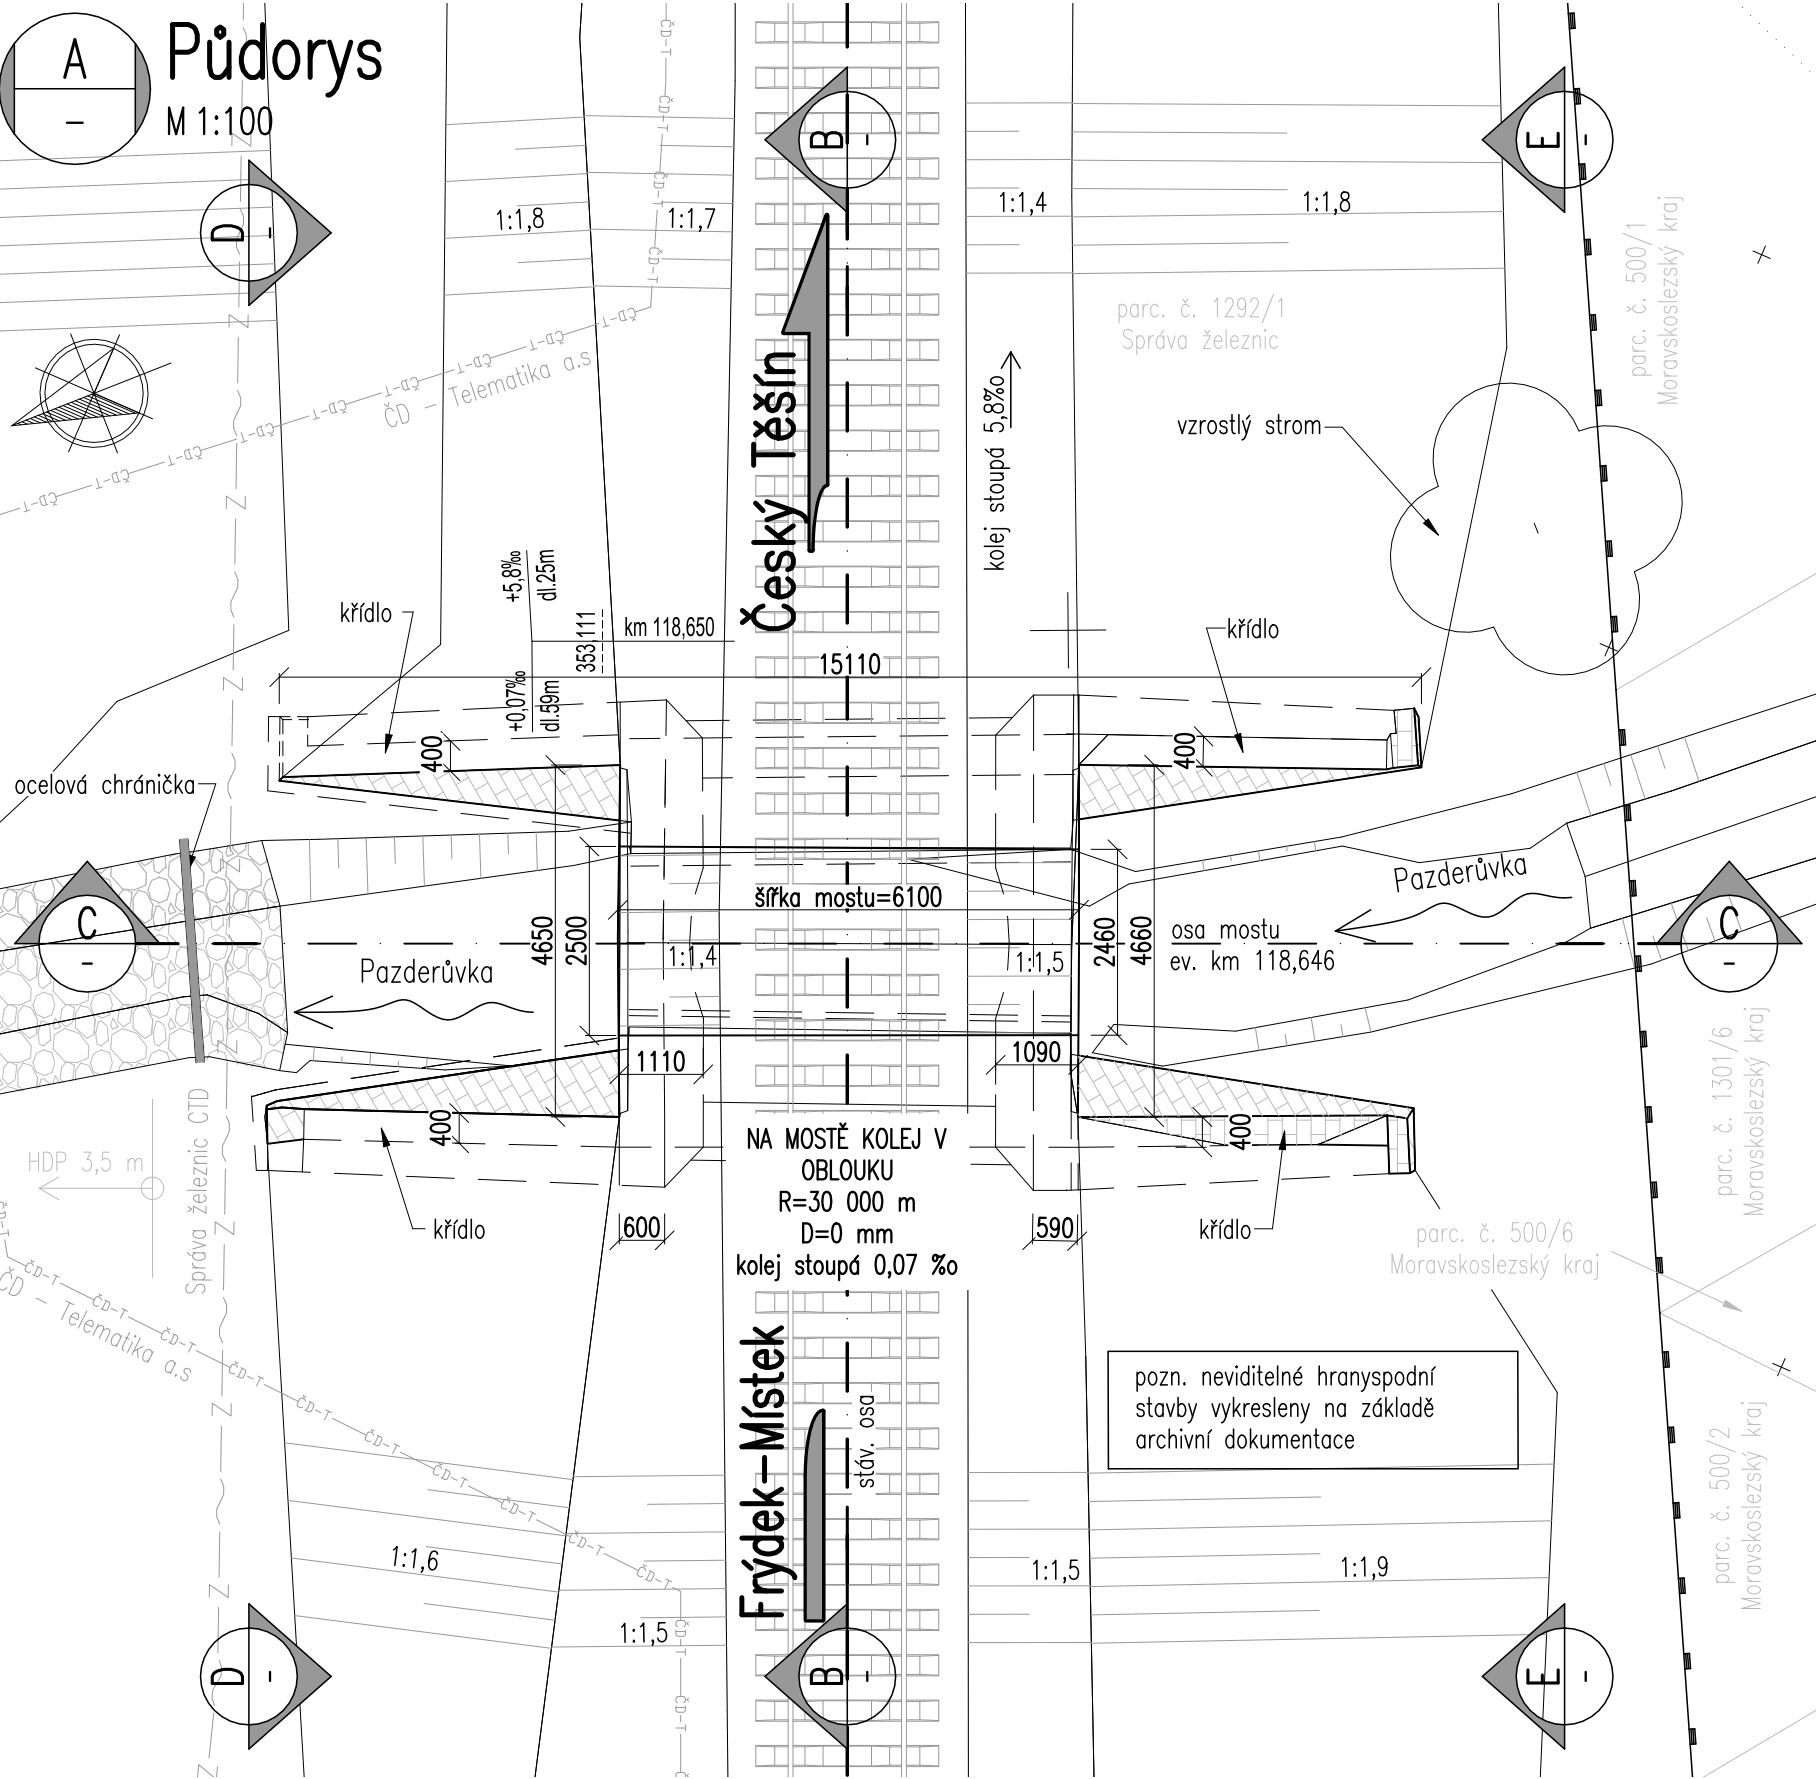


Příčný řez

M 1:100

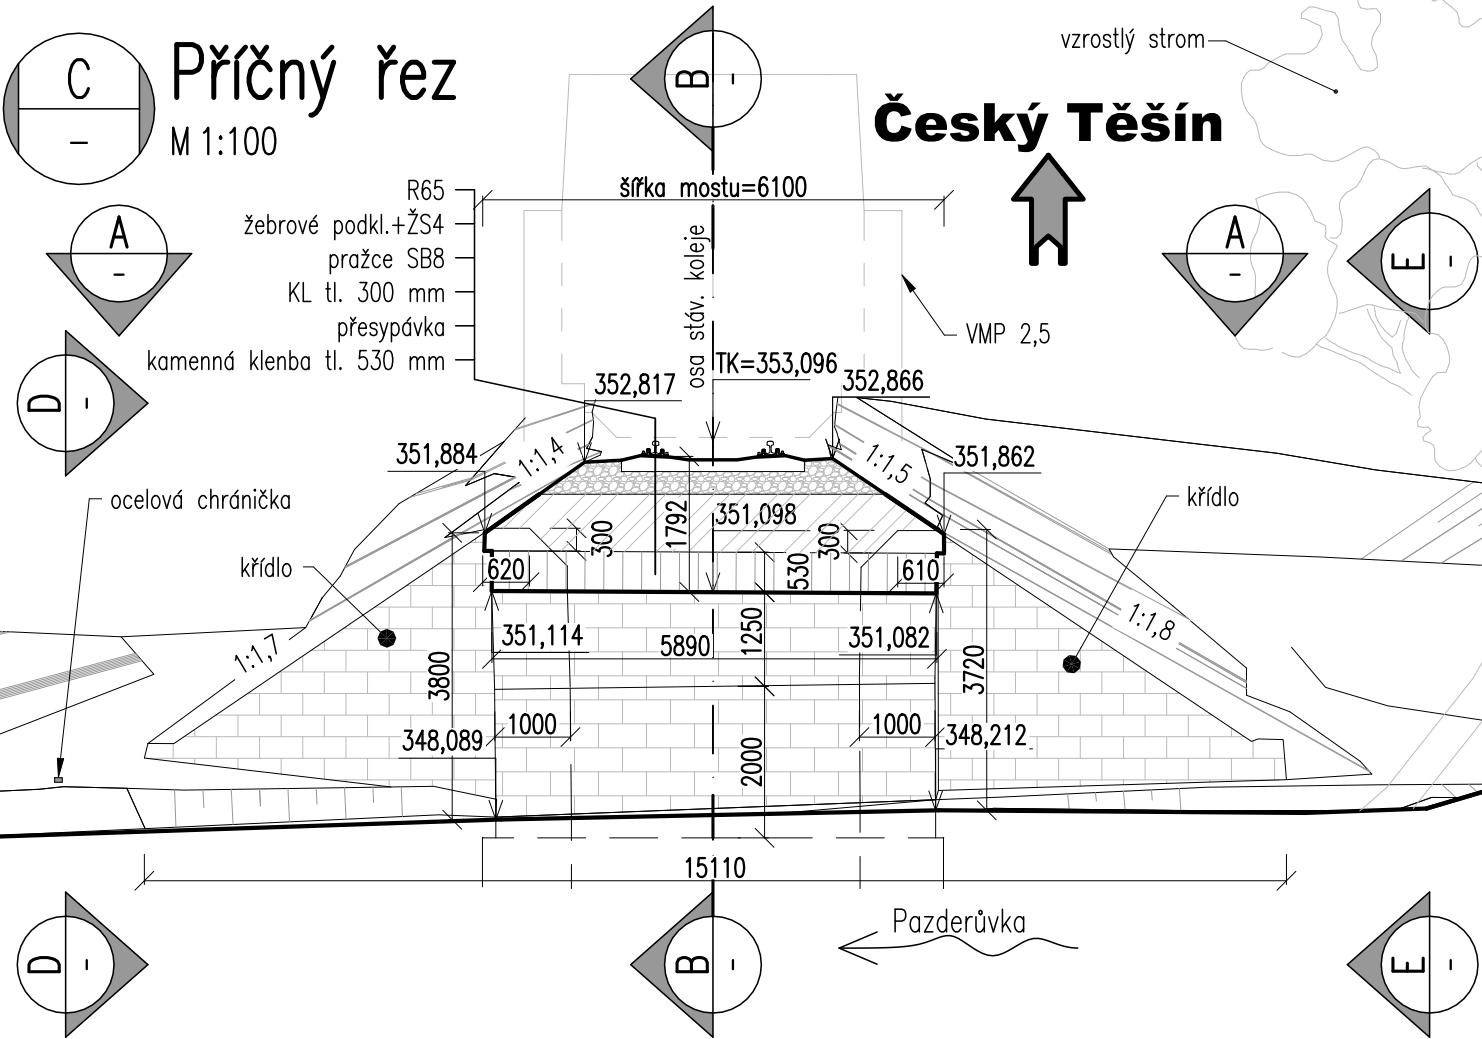


Podélný řez

M 1:100

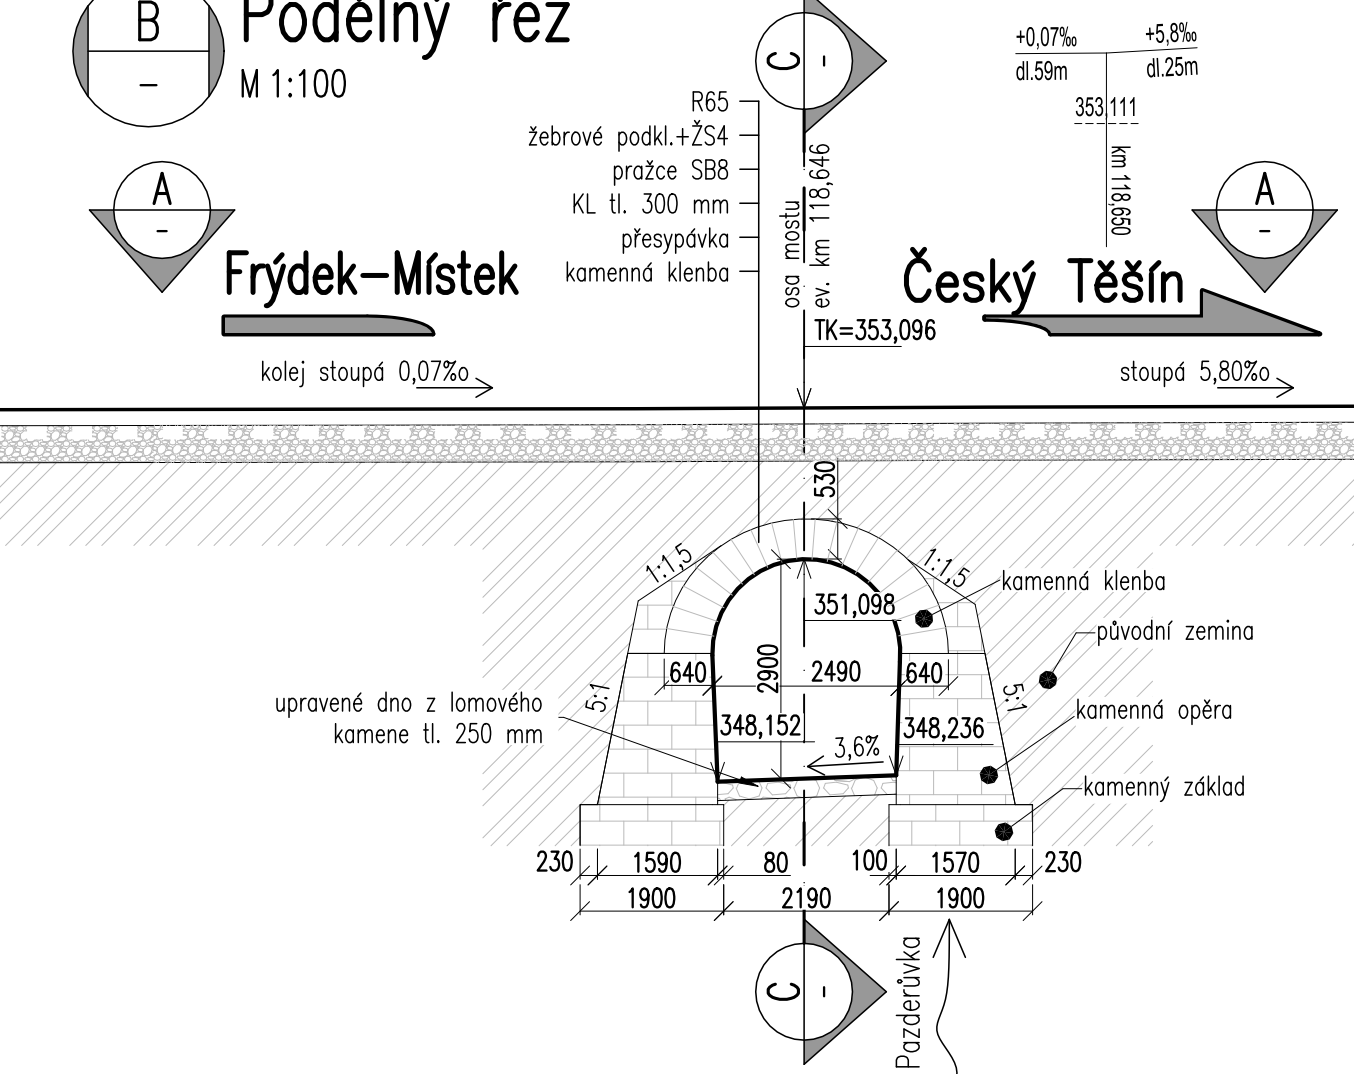


Pohled zleva

M 1:100

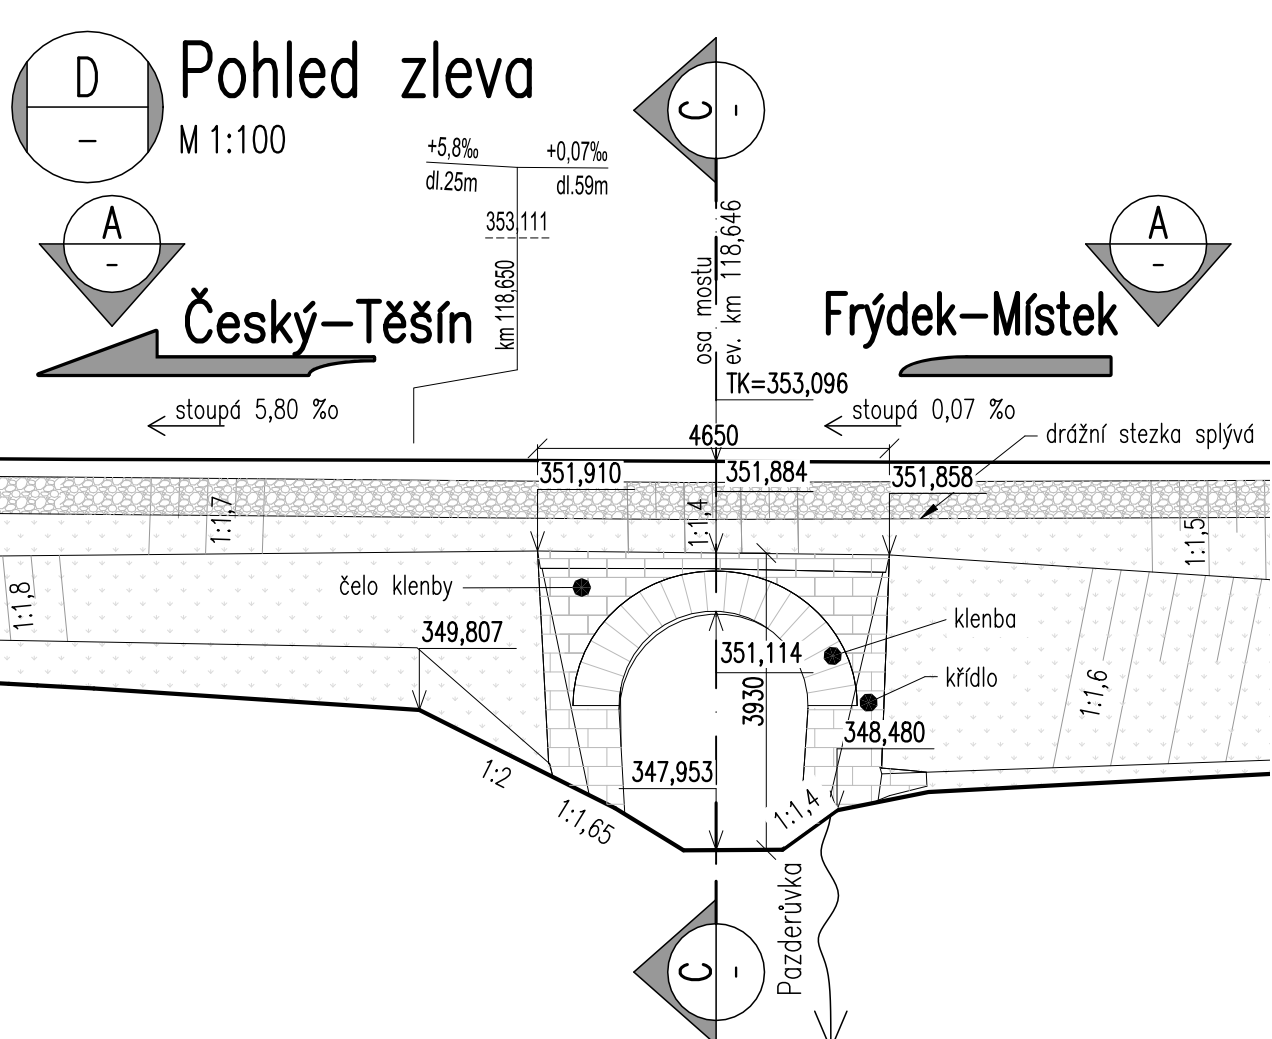

Pohled zprava

M 1:100

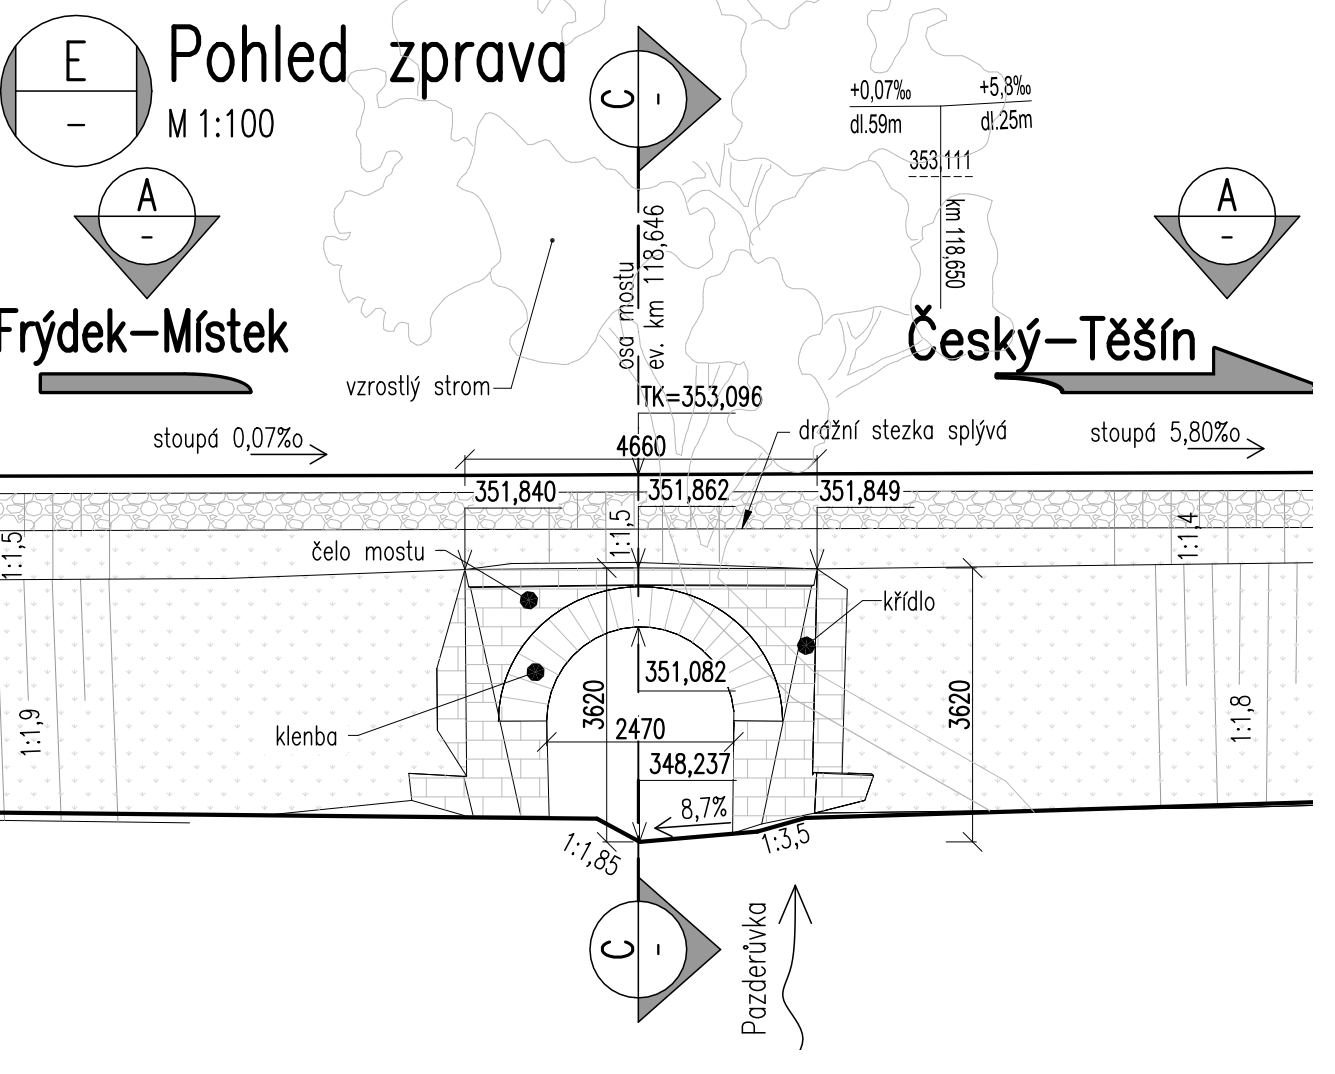

			ČÍSLO SOUPRAVY:
REVIZE Č.	DATUM	ZMĚNA	

	EXPROJEKT s.r.o. Heršpická 758/13 619 00 Brno	tel. : +420 533 312 000 E-mail: info@exprojekt.cz ID: dh84e85
--	--	---

OBJEDNATEL:	 Stavební správa západ, Sokolovská 1955/278, 190 00 Praha 9		
HLAVNÍ INŽENÝR PROJEKTU Ing. Martin Chaloupka Ing. Petr Libosvár	ODPOVĚDNÝ PROJ. PS, SO Ing. Petr Libosvár	VYPRACOVAL Bc. Jitka Zezulová	KONTROLOVAL Ing. Martin Chaloupka
KRAJ: Moravskoslezský	POVĚŘENÝ MŮ: Frýdek-Místek / k.ú. Nošovice	STUPĚN: DSP + POPS	
Rekonstrukce mostu v km 118,646 trati Frýdek Místek - Český Těšín SO 01 Propustek v km 118,646			ZAK. ČÍSLO 2020-049
			MÉRITKO 1:100
Přehledný výkres stávajícího stavu			POČET FORMÁTŮ 4 x A4
			DATUM: 02/2021
			ČÁST DOKUM. D.2.1.4.1
			PŘÍLOHA 4