


"Rekonstrukce mostu v km 118,646
trati Frýdek Místek Český Těšín"

Předběžný výkres výkupu pozemků

Souřadnicový systém S - JTSK

Katastrální území:
Dobrá u Frýdku-Místku [626988]

M 1:1000
Klad 1

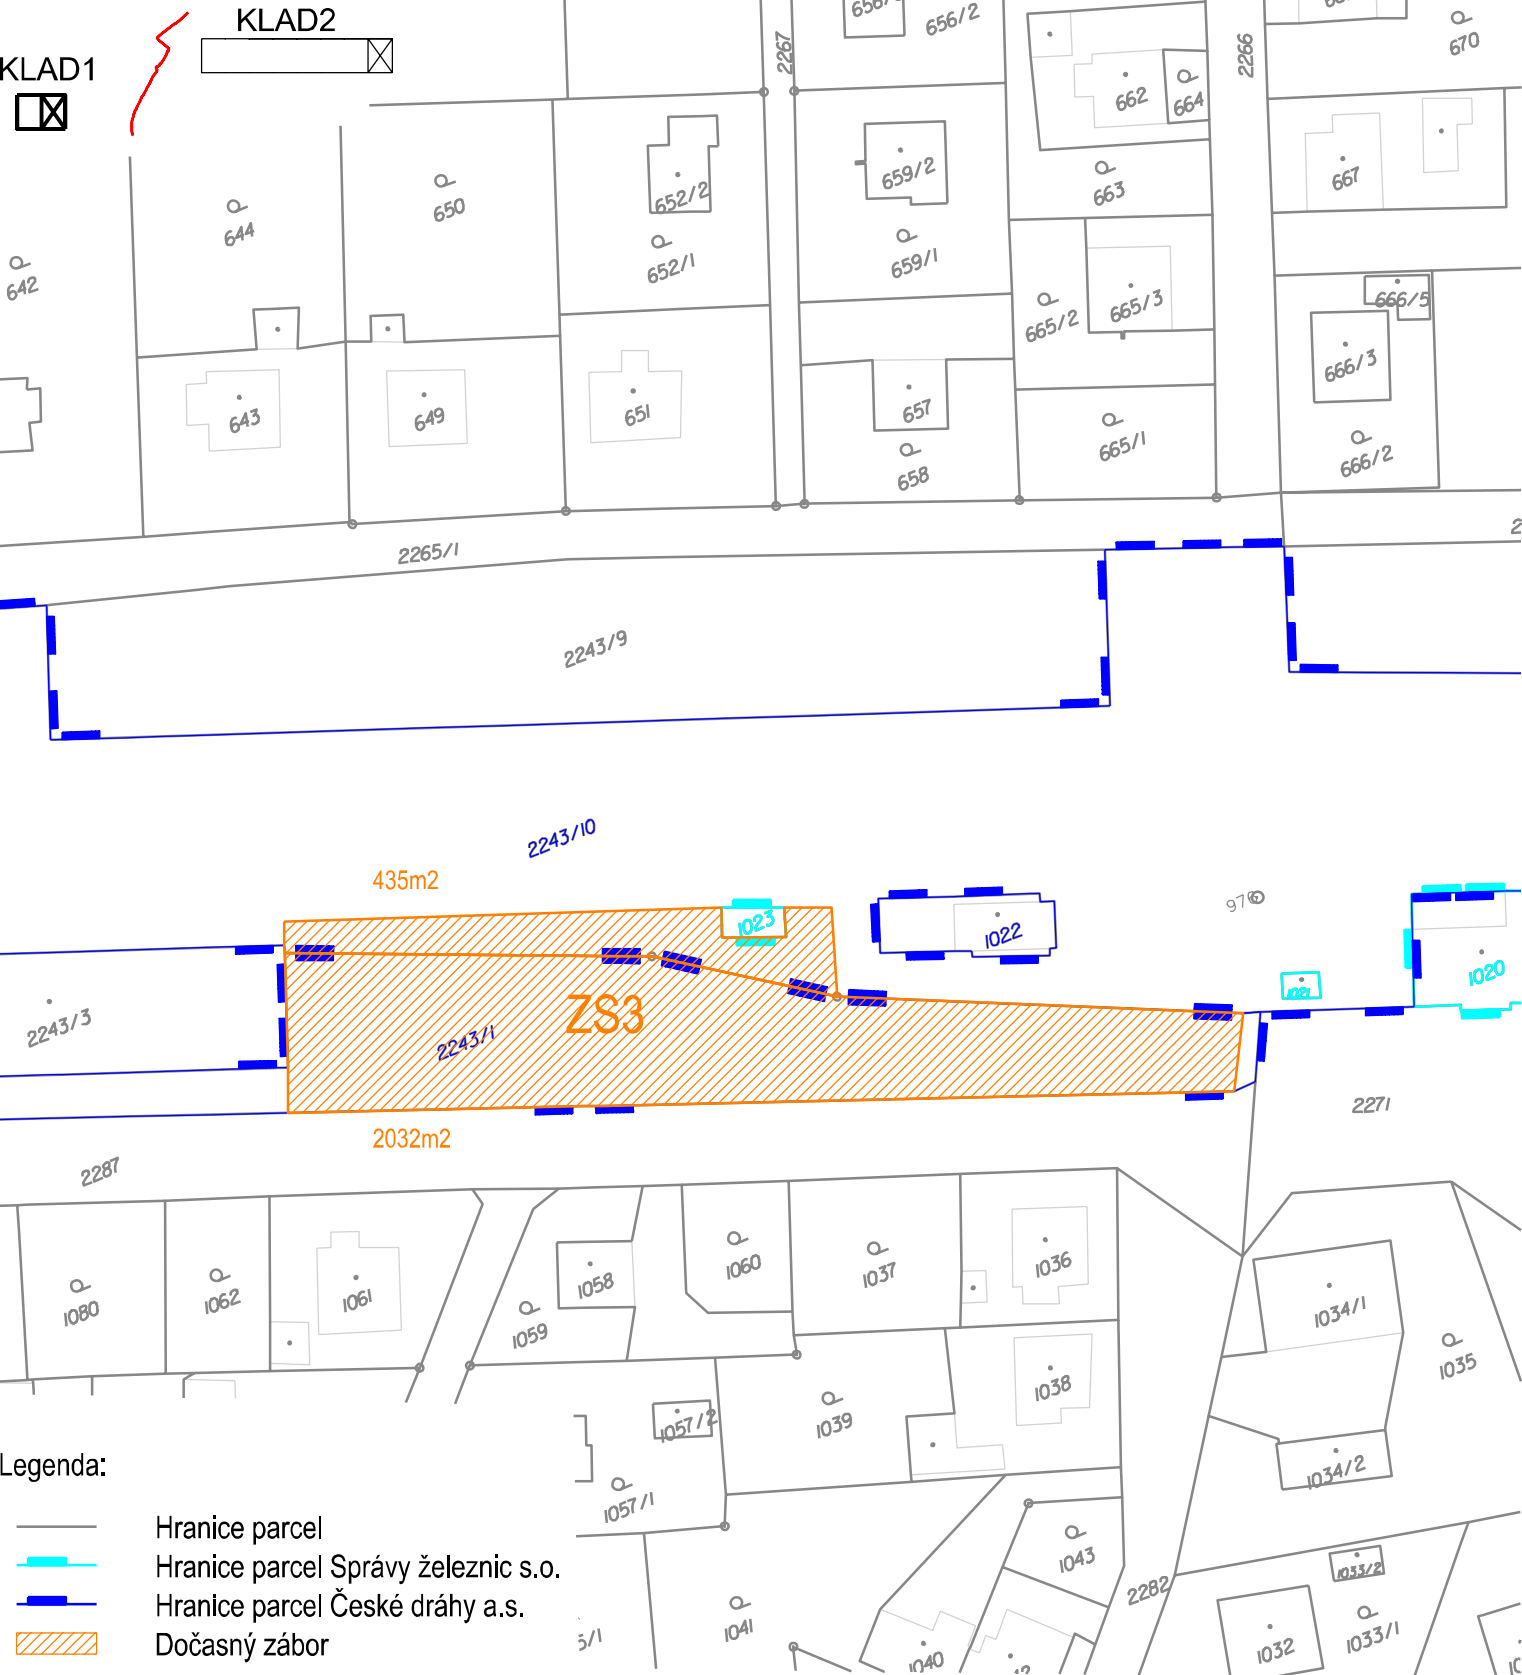

- Legenda:
- Hranice parcel
 - Hranice parcel Správy železnic s.o.
 - Hranice parcel České dráhy a.s.
 - Dočasný zábor




			ČÍSLO SOUPRAVY:
		PO PŘIPOMÍNKOVÉM ŘÍZENÍ	
REVIZE Č.	DATUM	ZMĚNA	



EXPROJEKT s.r.o.
Heršpická 758/13
619 00 Brno

tel. : +420 533 312 000
E-mail: info@exprojekt.cz
ID: dh84e85

OBJEDNATEL:		 Správa železnic, státní organizace Stavební správa východ, Nerudova 1, 779 00 Olomouc	
HLAVNÍ INŽENÝR PROJEKTU Ing. Martin Chaloupka Ing. Petr Libosvár		ODPOVĚDNÝ PROJ. PS, SO Ing. Stanislav Sabo	VYPRACOVAL Ing. Stanislav Sabo
KRAJ: Moravskoslezský		POVĚŘENÝ MŮ: Frýdek-Místek/k.ú. Nošovice	
„Rekonstrukce mostu v km 118,646 trati Frýdek Místek – Český Těšín“ Geodetická dokumentace		KONTROLOVAL Ing. Bohumil Brechta	
		STUPEŇ: DSP+PDPS	
		ZAK. ČÍSLO 2020-049 MĚŘITKO 1:1000 POČET FORMÁTŮ 2 x A4	
Předběžný výkres výkupu pozemků - KLAD1		DATUM: 02/2021	
		ČÁST DOKUM. I	PŘÍLOHA 2.3.1