


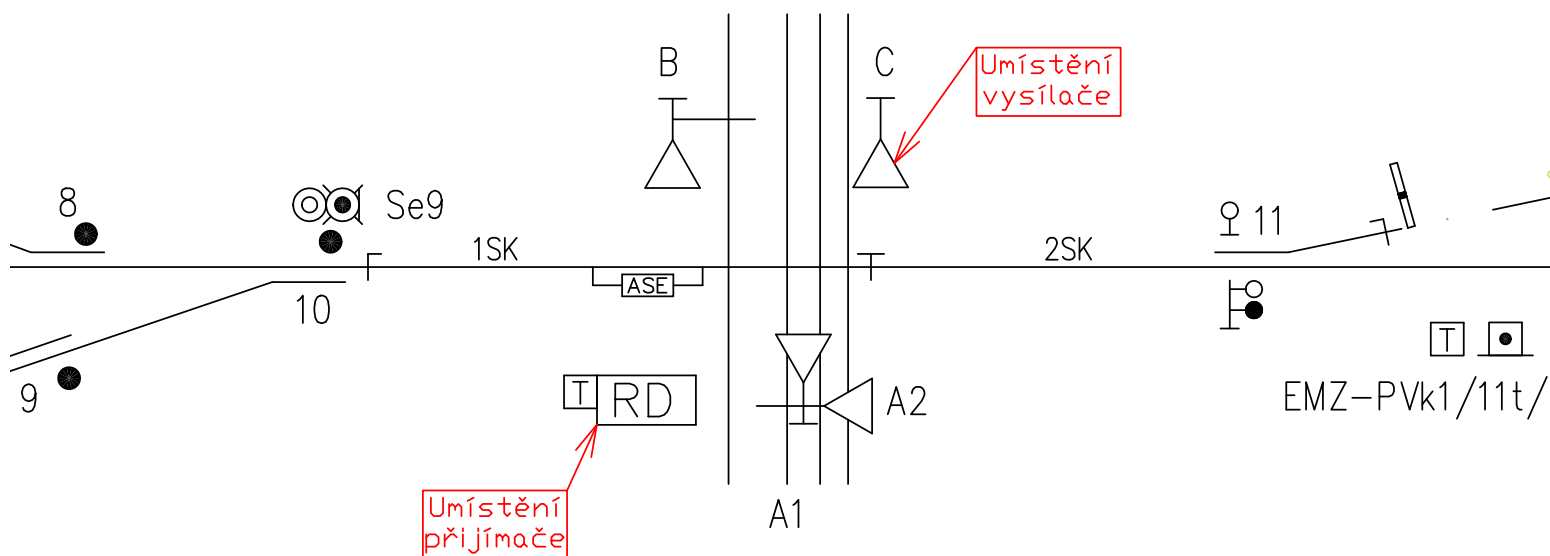




km 2,087
Místní komunikace
a chodník pro pěší a cyklisty

km 2,158
výh.č. 11

PŘEJEZD
"C"
P6543
PZS 3ZNI



PO PŘIPOMÍNKOVÉM ŘÍZENÍ

INVESTOR STAVBY:		Správa železnic, státní organizace, Dlážďená 1003/7, 110 00 Praha 1			
OBJEDNATEL PROJEKTU:		Správa železnic, SSV, Nerudova 1, 779 00 Olomouc			
<div> Pracoviště: 113 Brno</div>	HIP:	Mgr. Petr Vorel		ZAK. ČÍSLO:	SOUPRAVA Č.:
	ODP.PROJ.:	Mgr. Petr Vorel		20-050-30-113	
	NAVRHL:	Mgr. Petr Vorel		DATUM:	
	KONTROLOVAL:	Ing. Josef Čiháček		11/2020	
STAVBA: Doplnění PZS přenosem informace o výstraze uživatelům mobilní aplikace na vybrané přejezdy v obvodu SSV				STUPEŇ: DSP	Číslo přílohy: 0200
OBJEKT: PS 01 Doplnění PZS na přejezdu P6543 v km 2,087				ČÁST: D.1.1.	
VÝKRES: Situační schéma - osazení na výstražník					