


Kostelec na Hané

km 6,990

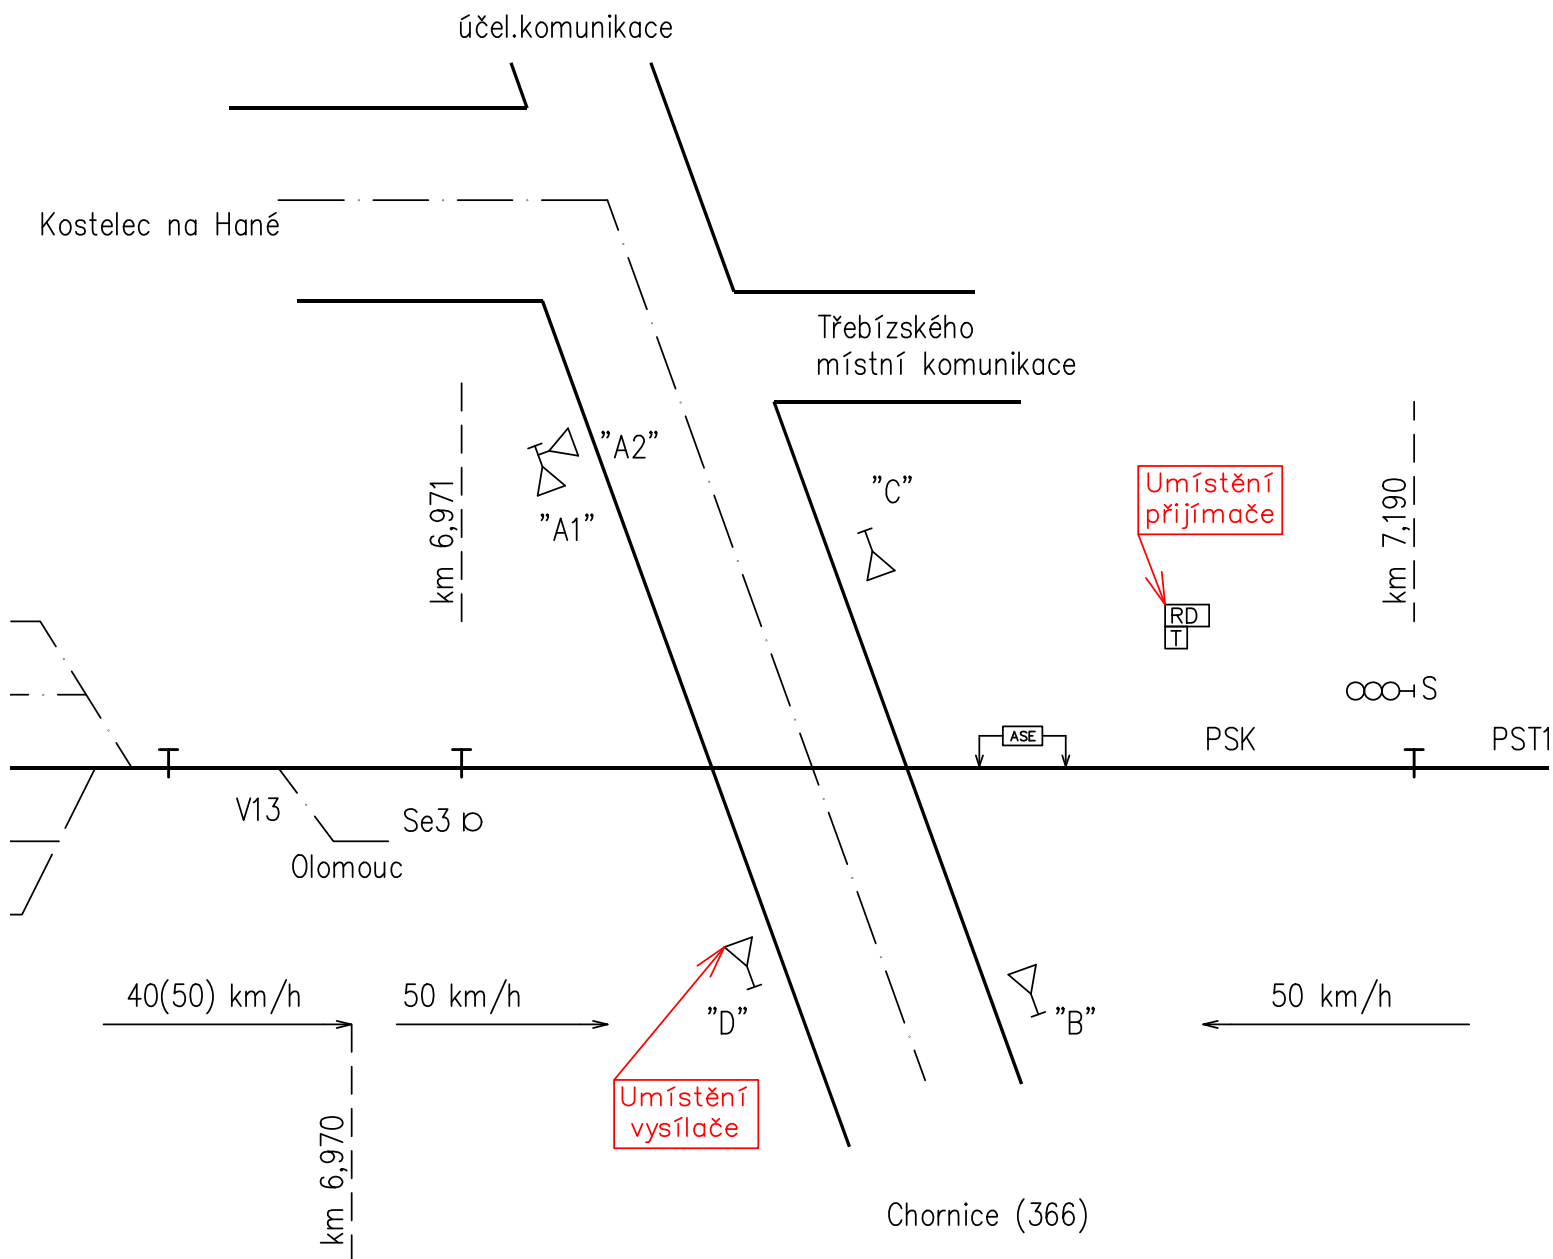

PO PŘIPOMÍNKOVÉM ŘÍZENÍ

INVESTOR STAVBY:	Správa železnic, státní organizace, Dlážďená 1003/7, 110 00 Praha 1				
OBJEDNATEL PROJEKTU:	Správa železnic, SSV, Nerudova 1, 779 00 Olomouc				
signal PROJEKT Pracoviště: 113 Brno	HIP:	Mgr. Petr Vorel		ZAK. ČÍSLO:	SOUPRAVA Č.:
	ODP.PROJ.:	Mgr. Petr Vorel		20-050-30-113	
	NAVRHL:	Mgr. Petr Vorel		DATUM:	
	KONTROLOVAL:	Ing. Josef Čiháček		11/2020	
STAVBA:	Doplnění PZS přenosem informace o výstraze uživatelům mobilní aplikace na vybrané přejezdy v obvodu SSV			STUPEŇ:	Číslo přílohy:
OBJEKT:	PS 02 Doplnění PZS na přejezdu P6550 v km 6,990			DSP	
VÝKRES:	Situační schéma - osazení na výstražník			ČÁST:	
				D.1.1.	0200