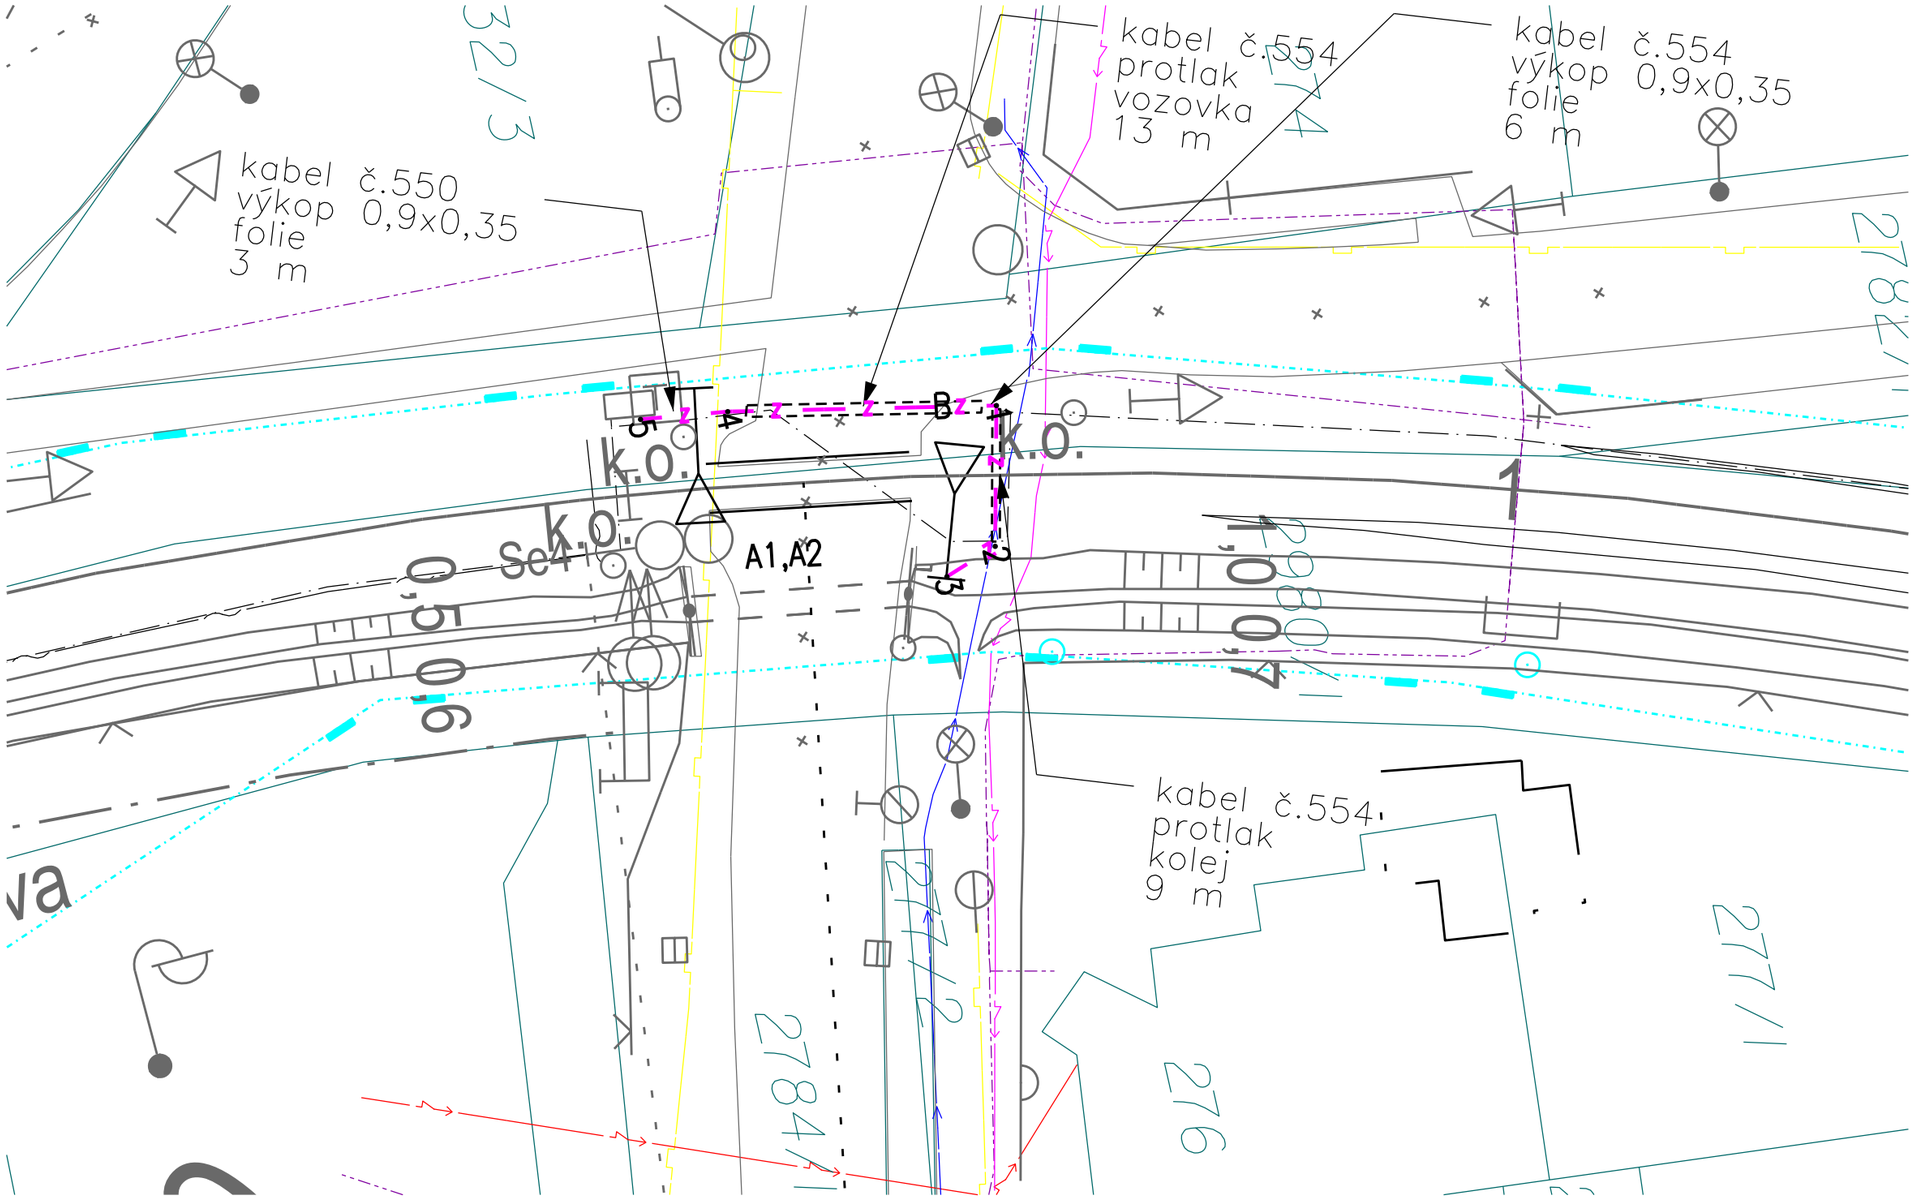

Přejezd P7655 v km 0,350

kategorie PZS 3SNLI

LEGENDA:

— z — z — KABELOVÁ TRASA ZABEZPEČOVACÍHO ZAŘÍZENÍ

HRANICE POZEMKU SŽ

Po připomínkovém řízení

INVESTOR STAVBY:	Správa železnic, státní organizace, Dlážděná 1003/7, 110 00 Praha 1				
OBJEDNATEL PROJEKTU:	Správa železnic, SSV, Nerudova 1, 779 00 Olomouc				
signal PROJEKT Pracoviště: 113 Brno	HIP:	Mgr. Petr Vorel		ZAK. ČÍSLO: 20-050-30-113	SOUPRAVA Č.:
	ODP.PROJ.:	Ivo Jabůrek			
	NAVRHL:	Ing. Josef Čiháček		DATUM: 11/2020	
	KONTROLOVAL:	Ivo Jabůrek			
STAVBA: Doplnění PZS přenosem informace o výstraze uživatelům mobilní aplikace na vybrané přejezdy v obvodu SSV				STUPEŇ: DSP	
ČÁST: PS 05 Doplnění PZS na přejezdu P7655 v km 0,350				MĚŘÍTKO: 1:250	
VÝKRES: Polohopisný výkres				ČÁST: D.1.1	PŘÍLOHA: 0100