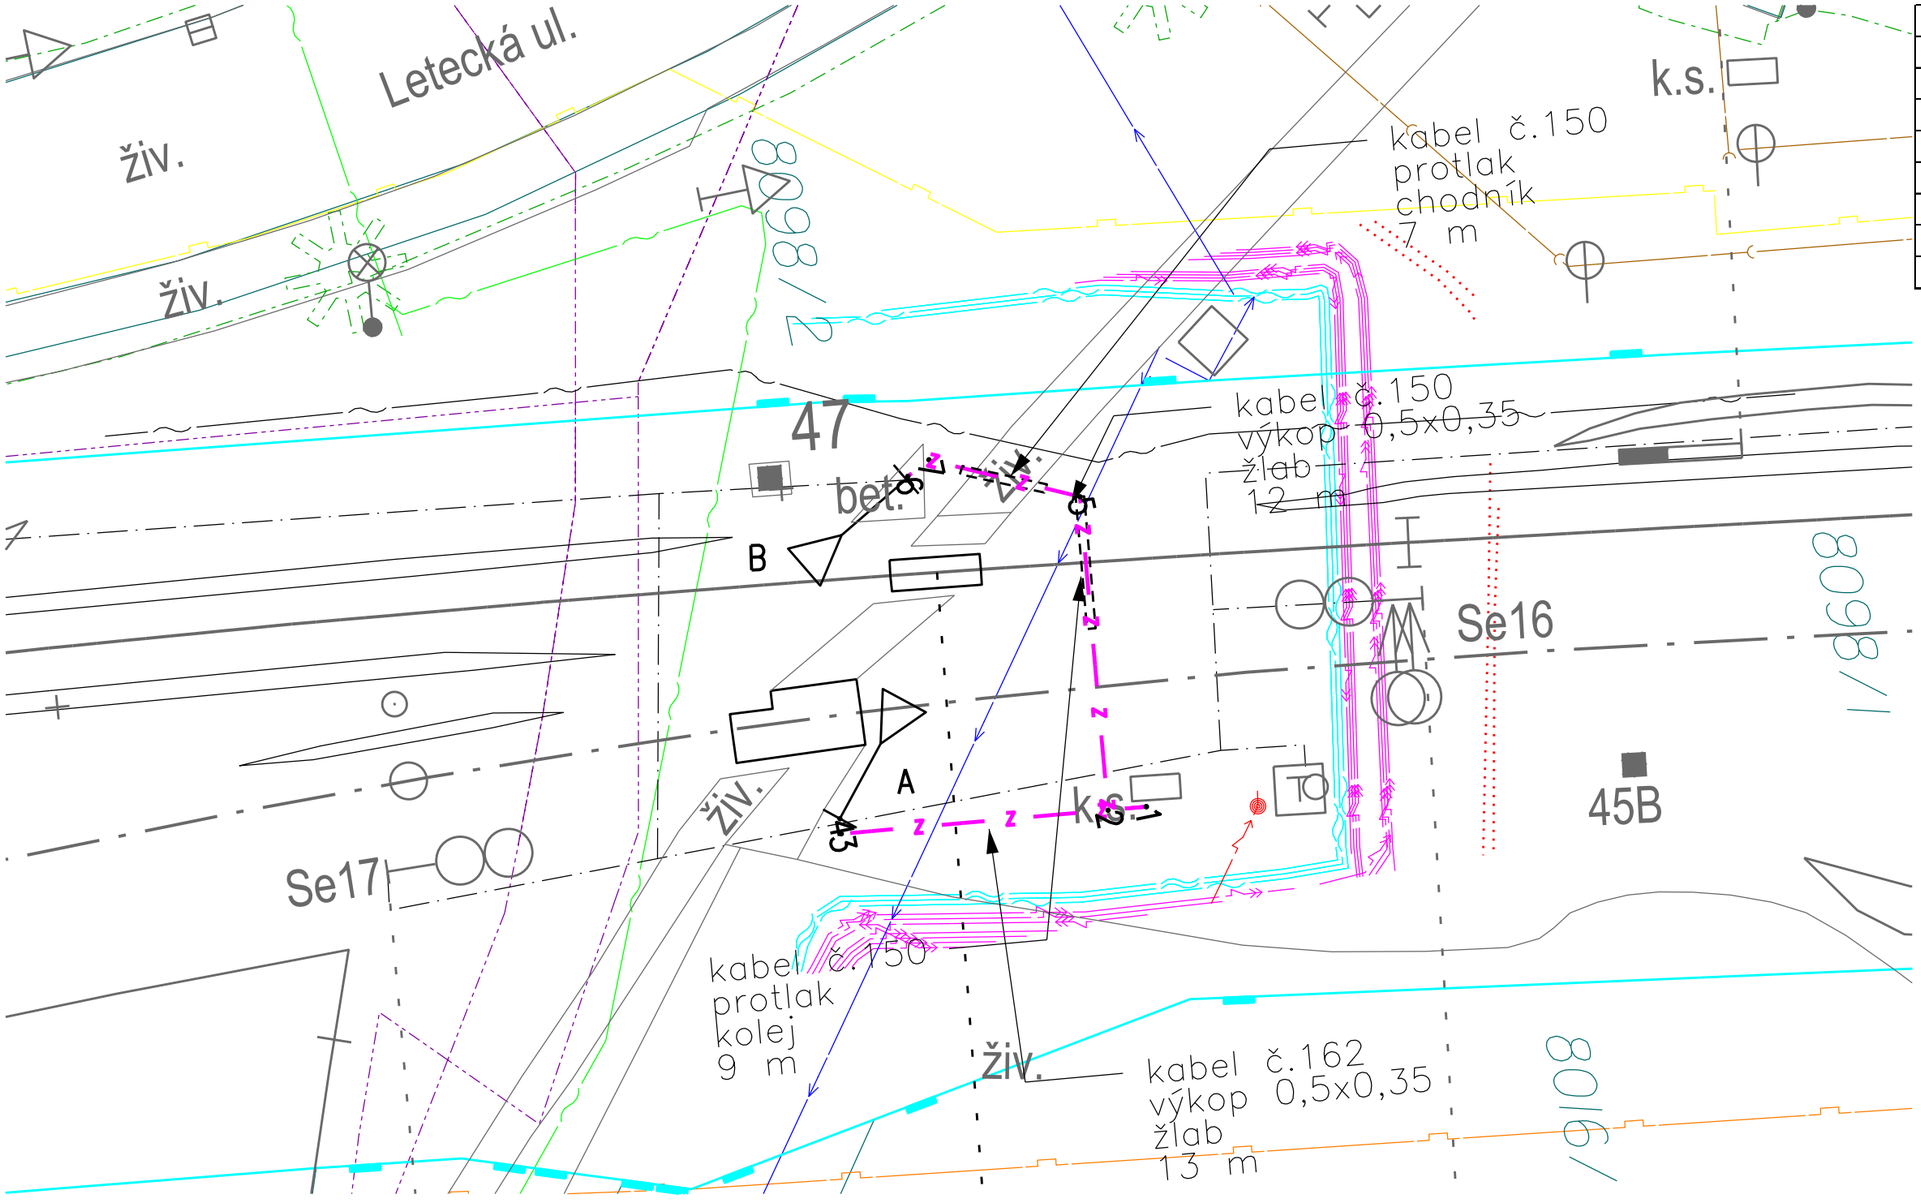

Tabulka lomových bodů			
číslo	souřadnice Y	souřadnice X	popis
1	-1134768.7758	-557355.2648	Lomový bod trasy
2	-1134770.3326	-557355.4423	Lomový bod trasy
3	-1134781.1829	-557356.6858	Lomový bod trasy
4	-1134781.1146	-557357.3017	Lomový bod trasy
5	-1134768.8822	-557368.1853	Lomový bod trasy
6	-1134775.5931	-557370.4123	Lomový bod trasy
7	-1134774.6122	-557370.8995	Lomový bod trasy

Přejezd P7587 v km 80,062

kategorie PZS 3SNLI

LEGENDA:

— z — z — KABELOVÁ TRASA ZABEZPEČOVACÍHO ZAŘÍZENÍ

HRANICE POZEMKU SŽ

Po připomínkovém řízení

INVESTOR STAVBY:	Správa železnic, státní organizace, Dlážděná 1003/7, 110 00 Praha 1				
OBJEDNATEL PROJEKTU:	Správa železnic, SSV, Nerudova 1, 779 00 Olomouc				
signal PROJEKT Pracoviště: 113 Brno	HIP:	Mgr. Petr Vorel		ZAK. ČÍSLO: 20-050-30-113	SOUPRAVA Č.:
	ODP.PROJ.:	Ivo Jabůrek			
	NAVRHL:	Ing. Josef Čiháček		DATUM: 11/2020	
	KONTROLOVAL:	Ivo Jabůrek			
STAVBA: Doplnění PZS přenosem informace o výstraze uživatelům mobilní aplikace na vybrané přejezdy v obvodu SSV				STUPEŇ: DSP	
ČÁST: PS 07 Doplnění PZS na přejezdu P7587 v km 80,062				MĚŘÍTKO: 1:250	
VÝKRES: Polohopisný výkres				ČÁST: D.1.1	PŘÍLOHA: 0100