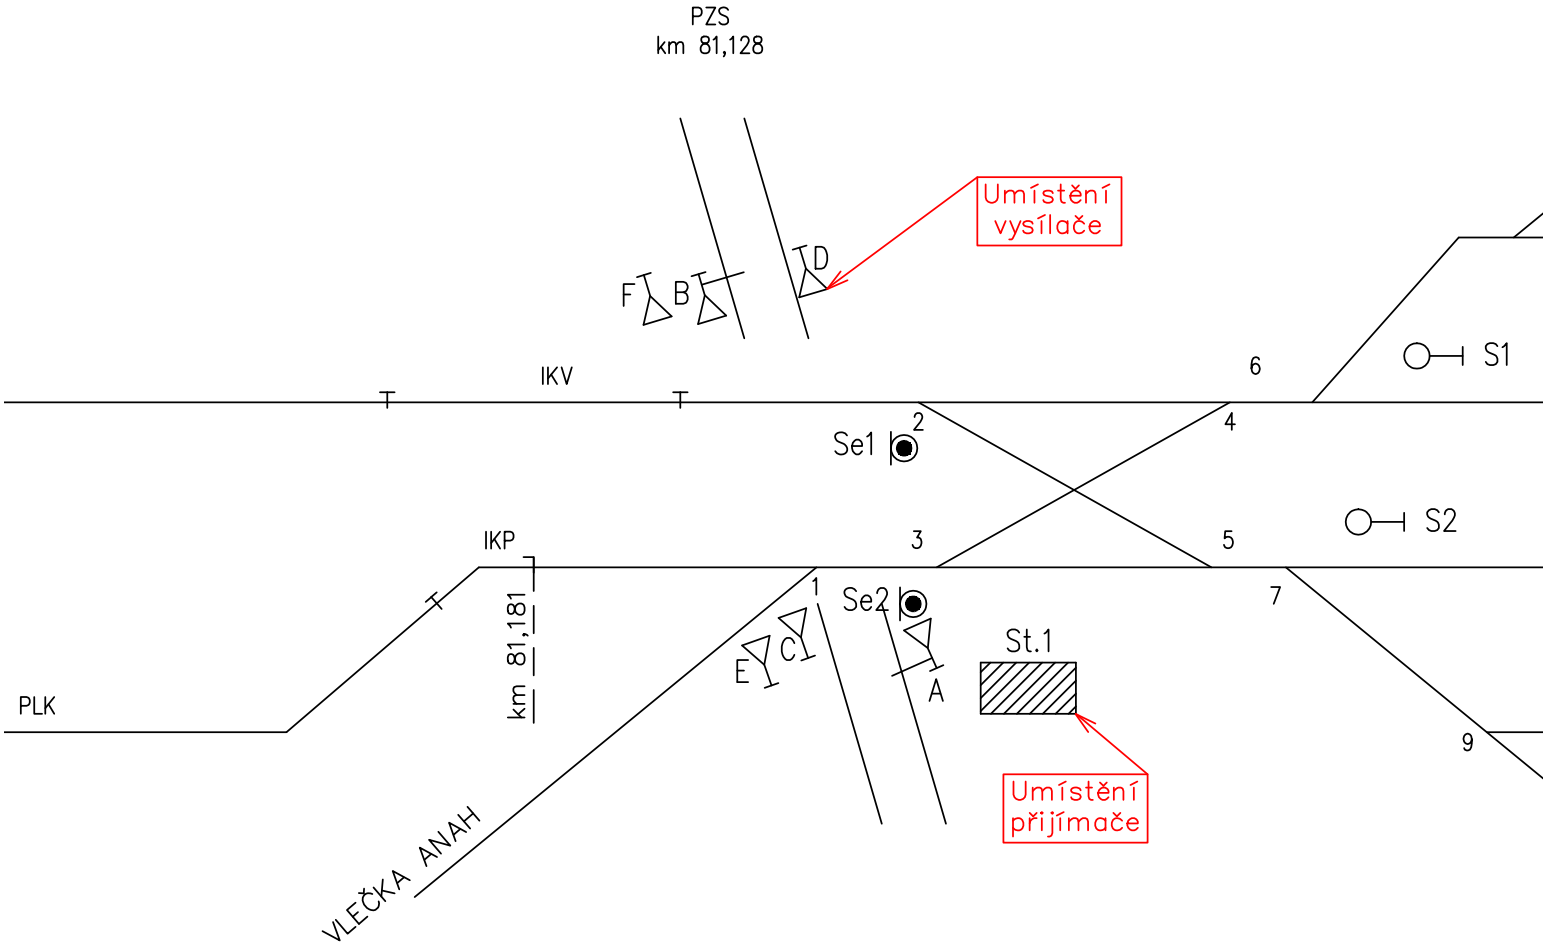

PO PŘIPOMÍNKOVÉM ŘÍZENÍ

INVESTOR STAVBY:	Správa železnic, státní organizace, Dlážděná 1003/7, 110 00 Praha 1				
OBJEDNATEL PROJEKTU:	Správa železnic, SSV, Nerudova 1, 779 00 Olomouc				
signal PROJEKT Pracoviště: 113 Brno	HIP:	Mgr. Petr Vorel		ZAK. ČÍSLO: 20-050-30-113	SOUPRAVA Č.:
	ODP.PROJ.:	Mgr. Petr Vorel			
	NAVRHL:	Mgr. Petr Vorel		DATUM: 11/2020	
	KONTROLOVAL:	Ing. Josef Čiháček			
STAVBA: Doplnění PZS přenosem informace o výstraze uživatelům mobilní aplikace na vybrané přejezdy v obvodu SSV				STUPEŇ: DSP	
OBJEKT: PS 08 Doplnění PZS na přejezdu P7588 v km 81,128				ČÁST: D.1.1.	Číslo přílohy: 0200
VÝKRES: Situační schéma - osazení na výstražník					