



E.ON Distribuce, a.s., F. A. Gerstnera 2151/6, 370 01 České Budějovice

Signal Projekt s.r.o.
Jitka Divilová
Videňská 546/55
63900 Brno

Brno 12.08.2020

Vyjádření o existenci zařízení distribuční soustavy (elektrická síť) ve vlastnictví E.ON Distribuce, a.s.

Investor stavby: Signal Projekt s.r.o.
Název stavby: Doplnění PZS přenosem informace o výstraze uživatelům mobilní aplikace na vybrané přejezdy v obvodu SSV, přejezd P6550 v km 6,990
Místo stavby: KÚ Kostelec na Hané (670154), žadatelem vyznačené zájmové území

Toto vyjádření slouží pro informaci o stávajícím elektrickém zařízení distribuční soustavy vlastněném a provozovaném společností E.ON Distribuce, a.s. a je vyjádřením pro územní a stavební řízení.

V zájmovém území se nenachází žádné zařízení ve vlastnictví E.ON Distribuce, a.s.

Vyjádření má platnost do 12.08.2022.

S přátelským pozdravem

E.ON Distribuce, a.s.



E.ON Distribuce, a.s.
F. A. Gerstnera 2151/6
České Budějovice 7
370 01 České Budějovice

E.ON Distribuce, a.s.
Poskytování informací k sítím
Hády 968/2
614 00 Brno
www.eon-distribuce.cz


David Remeš
T +420-54514-1961
david.remes@eon.cz

Naše značka
D8610-26064489

Příloha: Orazítkovaná situace s informativním zákresem sítí

Sídlo společnosti:
F.A. Gerstnera 2151/6
České Budějovice 7
370 01 České Budějovice
Společnost je zapsána
v Obchodním rejstříku
vedeném Krajským soudem
v Českých Budějovicích,
oddíl B., vložka 1772
IČ: 28085400

Informativní zákres sítí **elektro** k žádosti 26064489

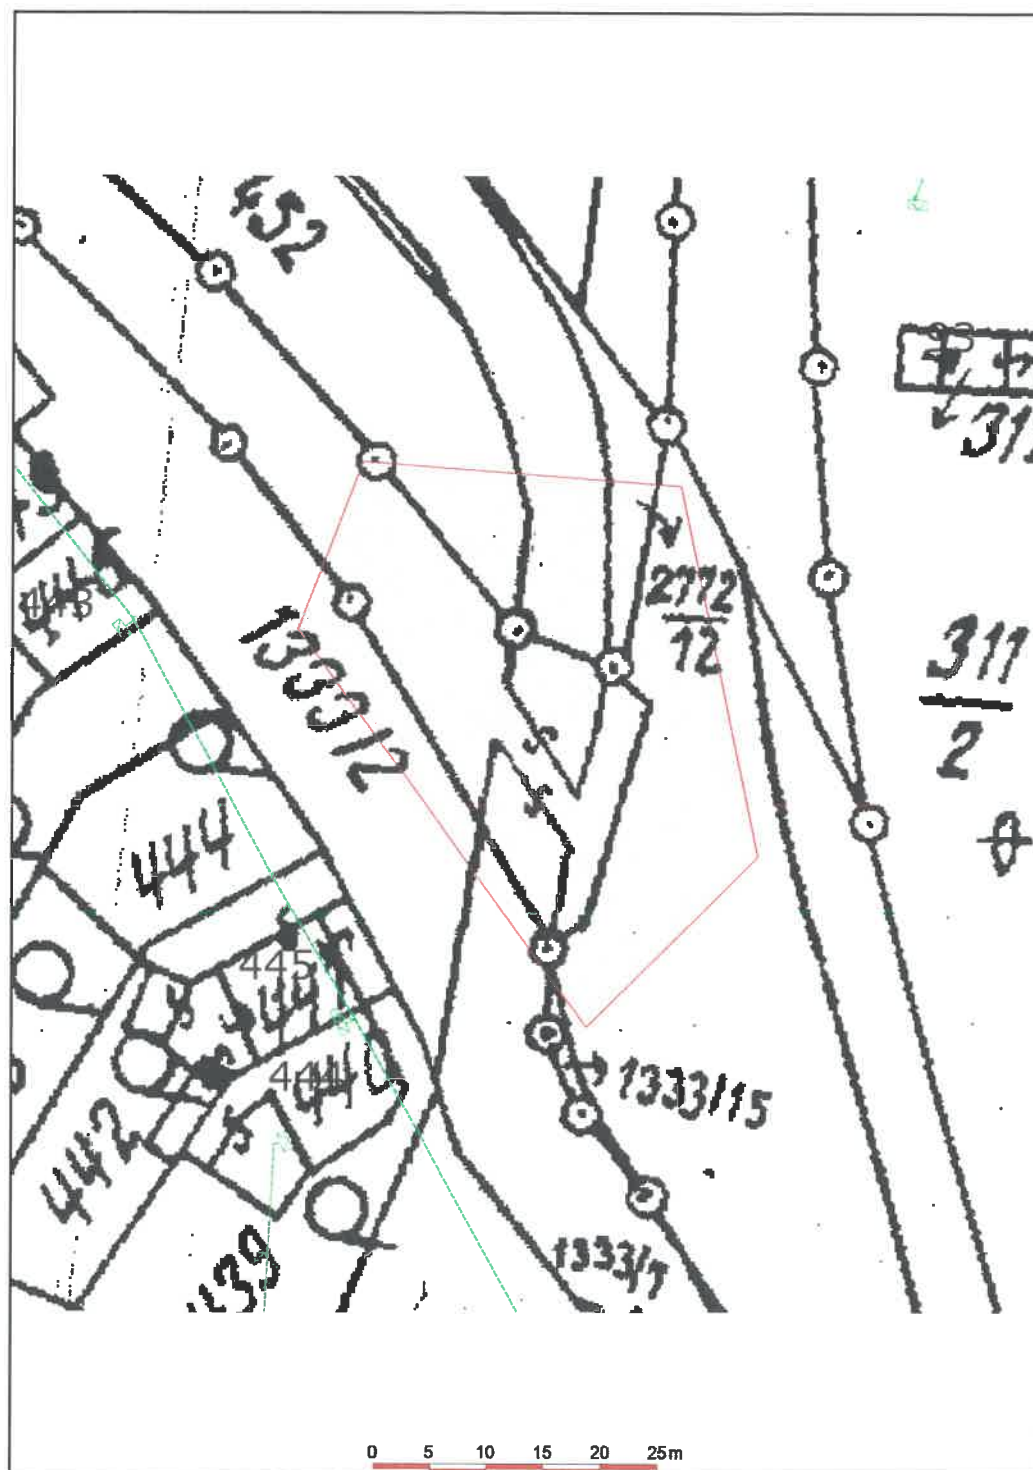

Datum 12.08.2020

e-on

E.ON Distribuce, a.s.
F. A. Gerstnera 2151/6
České Budějovice 7
370 01 České Budějovice