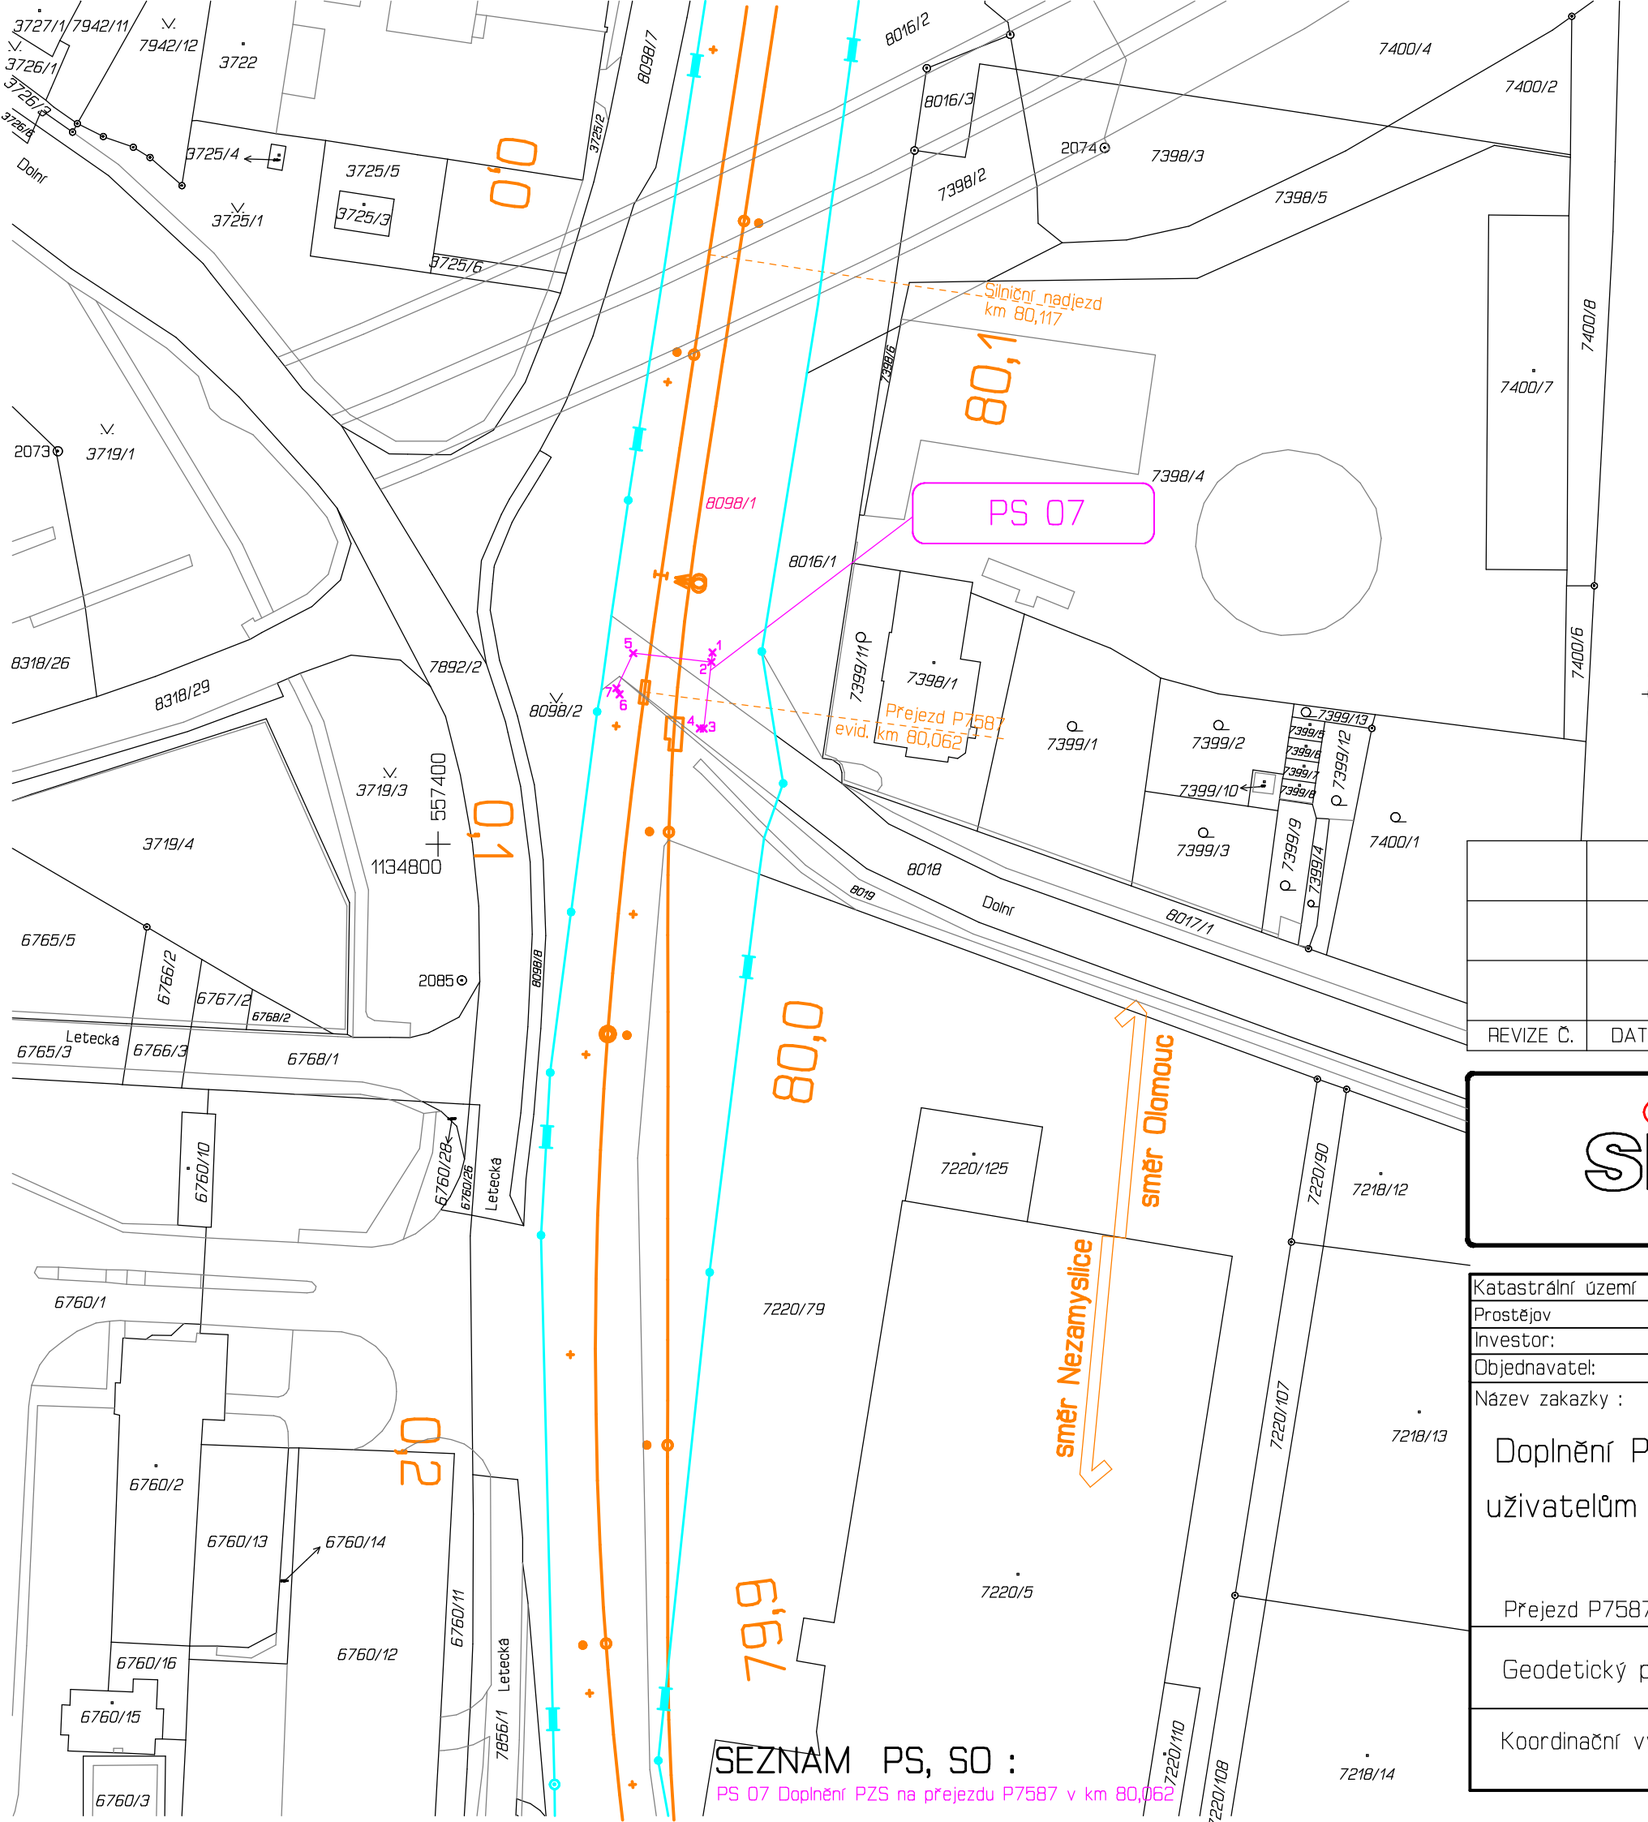

LEGENDA:

- hranice parcely katastru nemovitostí
- slučková čára
- hranice katastrálního území
- hranice drážního pozemku – SŽDC, s.o.
- hranice drážního pozemku – ČD, a.s.
- hranice drážní parcely – SŽDC, s.o.
- osa koleje
- 568 — pozemek SŽDC, s.o..
- 3564 — číslo pozemku
- ×8 — číslo vytyčovaného bodu
- hranice drážního pozemku – SŽ, s.o.
- předpokládaná změna průběhu vlastnické hranice

REVIZE Č.	DATUM	ZMĚNA	ČÍSLO SOUPRAVY:

SEZNAM PS, SO :

PS 07 Doplnění PZS na přejezdu P7587 v km 80,062

signal PROJEKT

Vrdeňská 55, 639 00 Brno

Katastrální území	Vyhotovil	Kontroloval
Prostějov	V. Vyskočil, P. Putna	Ing. Svatopluk Stokláska
Investor:	Správa železnic, s.o., Dlážděná 1003/7, Nové Město, 11000 Praha 1	
Objednavatel:	Signal Projekt s.r.o., Vrdeňská 55, 639 00 Brno	

Název zakazky :

Doplnění PZS přenosem informace o výstraze uživatelům mobilní aplikace na vybrané přejezdy v obvodu SSV

Přejezd P7587 v km 80,062 trati č. 270 Nezamyslice – Olomouc

Geodetický podklad	Část:	4.4	Zakázka č. 245/2020
			Datum 11/2020
			Souř.systém S-JTSK
Koordinační vytyčovací výkres	Příloha:	2.2	Výškový syst. Bpv
			Měřítko 1 :1000

GEOMETRA

zeměměřická kancelář s.r.o.

KYJOV , Masarykovo nám. 63

tel. 518 611 666

IČO – 253 287 27