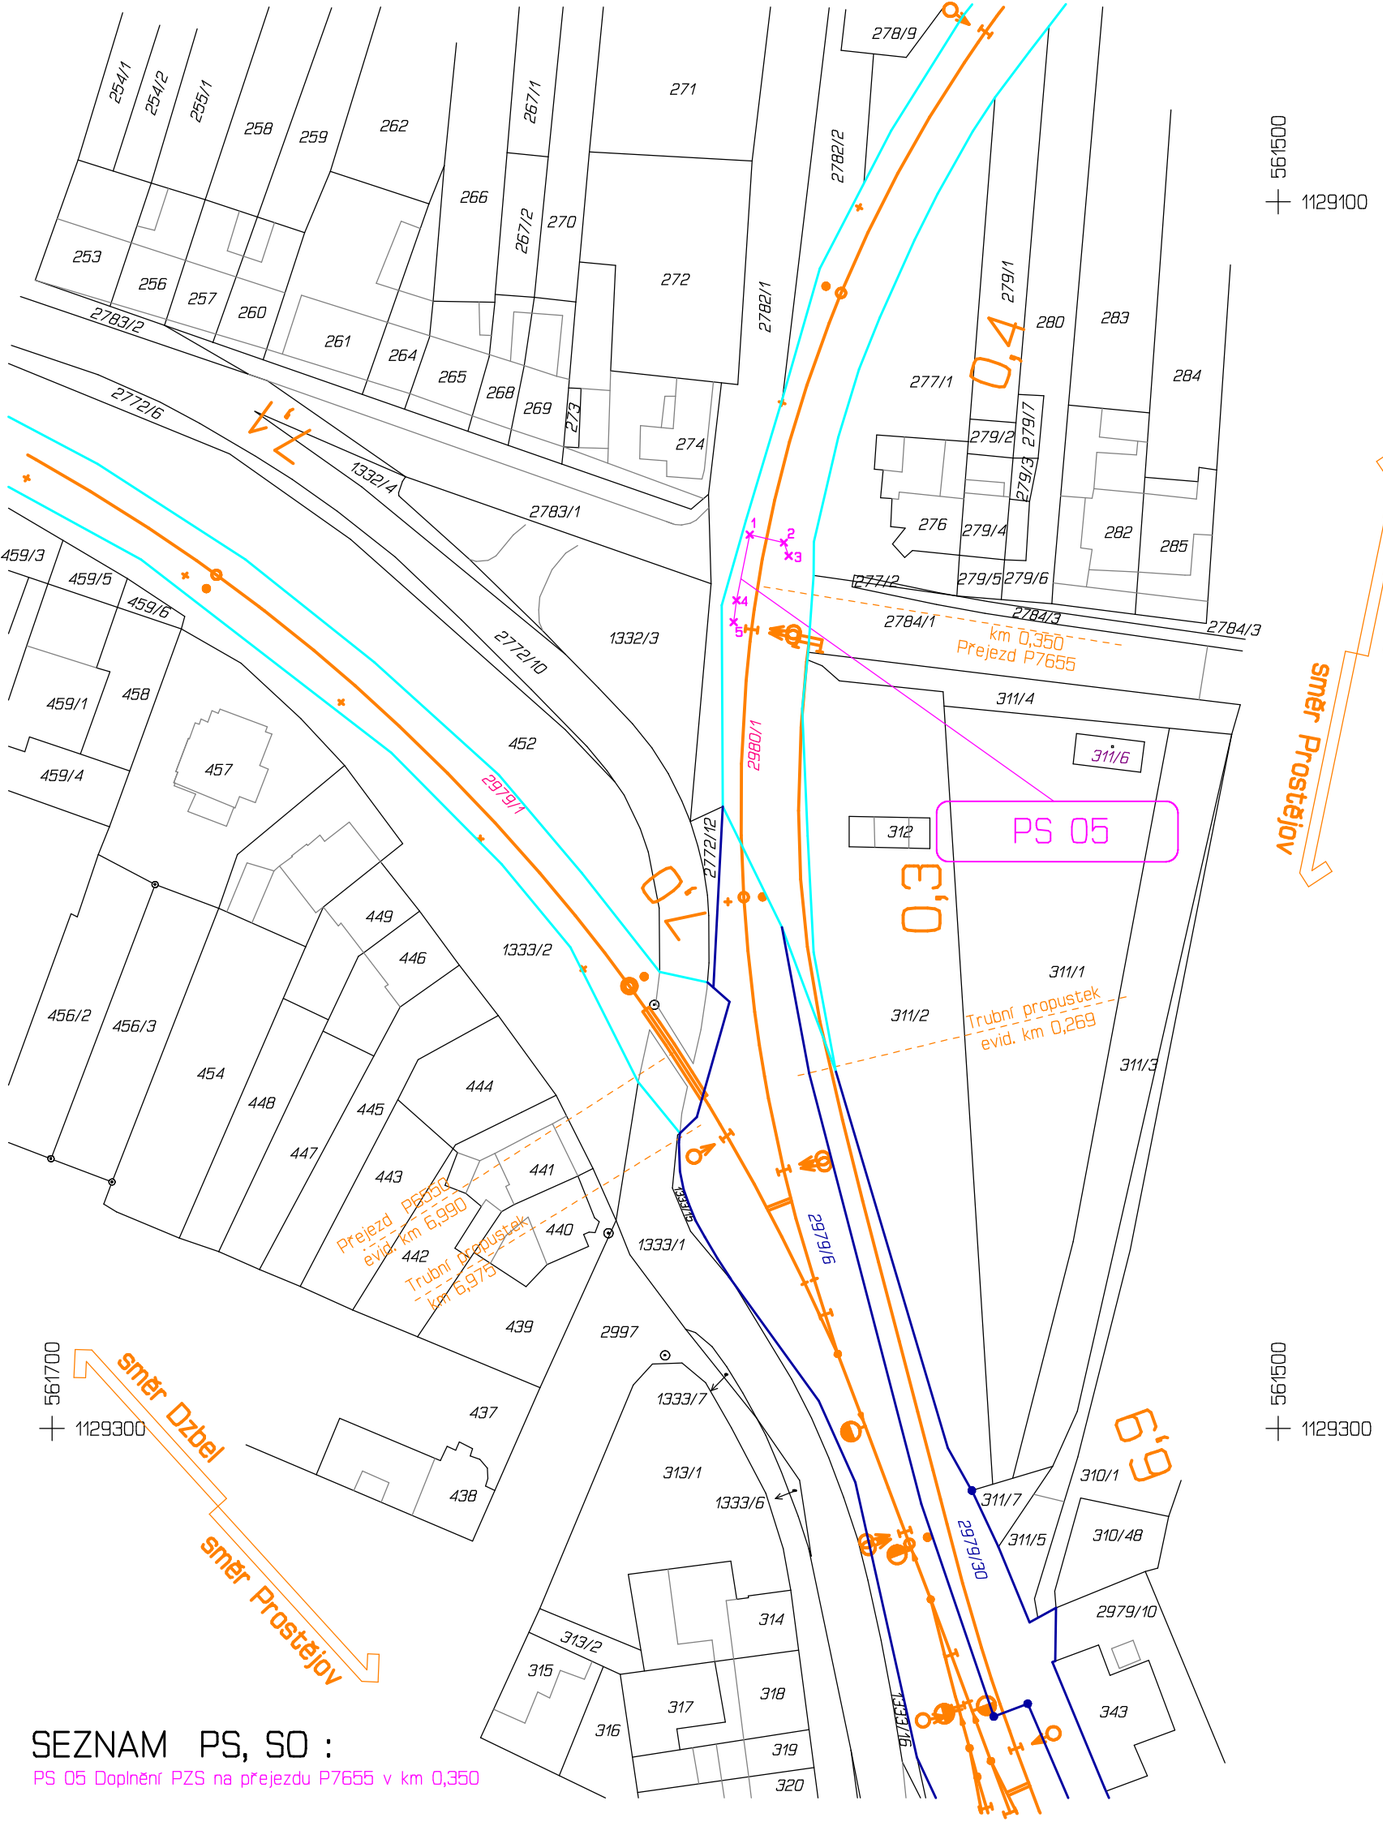

LEGENDA:

- hranice parcely katastru nemovitostí
- sloučková čára
- hranice katastrálního území
- hranice drážního pozemku – SŽDC, s.o.
- hranice drážního pozemku – ČD, a.s.
- hranice drážní parcely – SŽDC, s.o.
- osa koleje
- 568 pozemek SŽDC, s.o..
- 3564 číslo pozemku
- ×8 číslo vytyčovaného bodu
- hranice drážního pozemku – SŽ, s.o.
  předpokládaná změna průběhu vlastnické hranice

SEZNAM PS, SO :

PS 05 Doplnění PZS na přejezdu P7655 v km 0,350

REVIZE Č.	DATUM	ZMĚNA	ČÍSLO SOUPRAVY:

signal PROJEKT

Vrdeňská 55, 639 00 Brno

Katastrální území	Vyhotovil	Kontroloval
Kostelec na Hané	V. Vyskočil, P. Putna	Ing. Svatopluk Stokláska
Investor:	Správa železnic, s.o., Dlážděná 1003/7, Nové Město, 11000 Praha 1	
Objednavatel:	Signal Projekt s.r.o., Vrdeňská 55, 639 00 Brno	

Název zakazky :

Doplnění PZS přenosem informace o výstraze uživatelům mobilní aplikace na vybrané přejezdy v obvodu SSV

Přejezd P7655 v km 0,350 trati č. 307 Prostějov – Červenka

Geodetický podklad	Část:	4.4
Koordinační vytyčovací výkres	Příloha:	2.4

GEOMETRA

zeměměřická kancelář s.r.o.
KYJOV , Masarykovo nám. 63
tel. 518 611 666
IČO – 253 287 27

Zakázka č.	245/2020
Datum	11/2020
Souř.systém	S-JTSK
Výškový syst.	Bpv
Měřítko	1 :1000