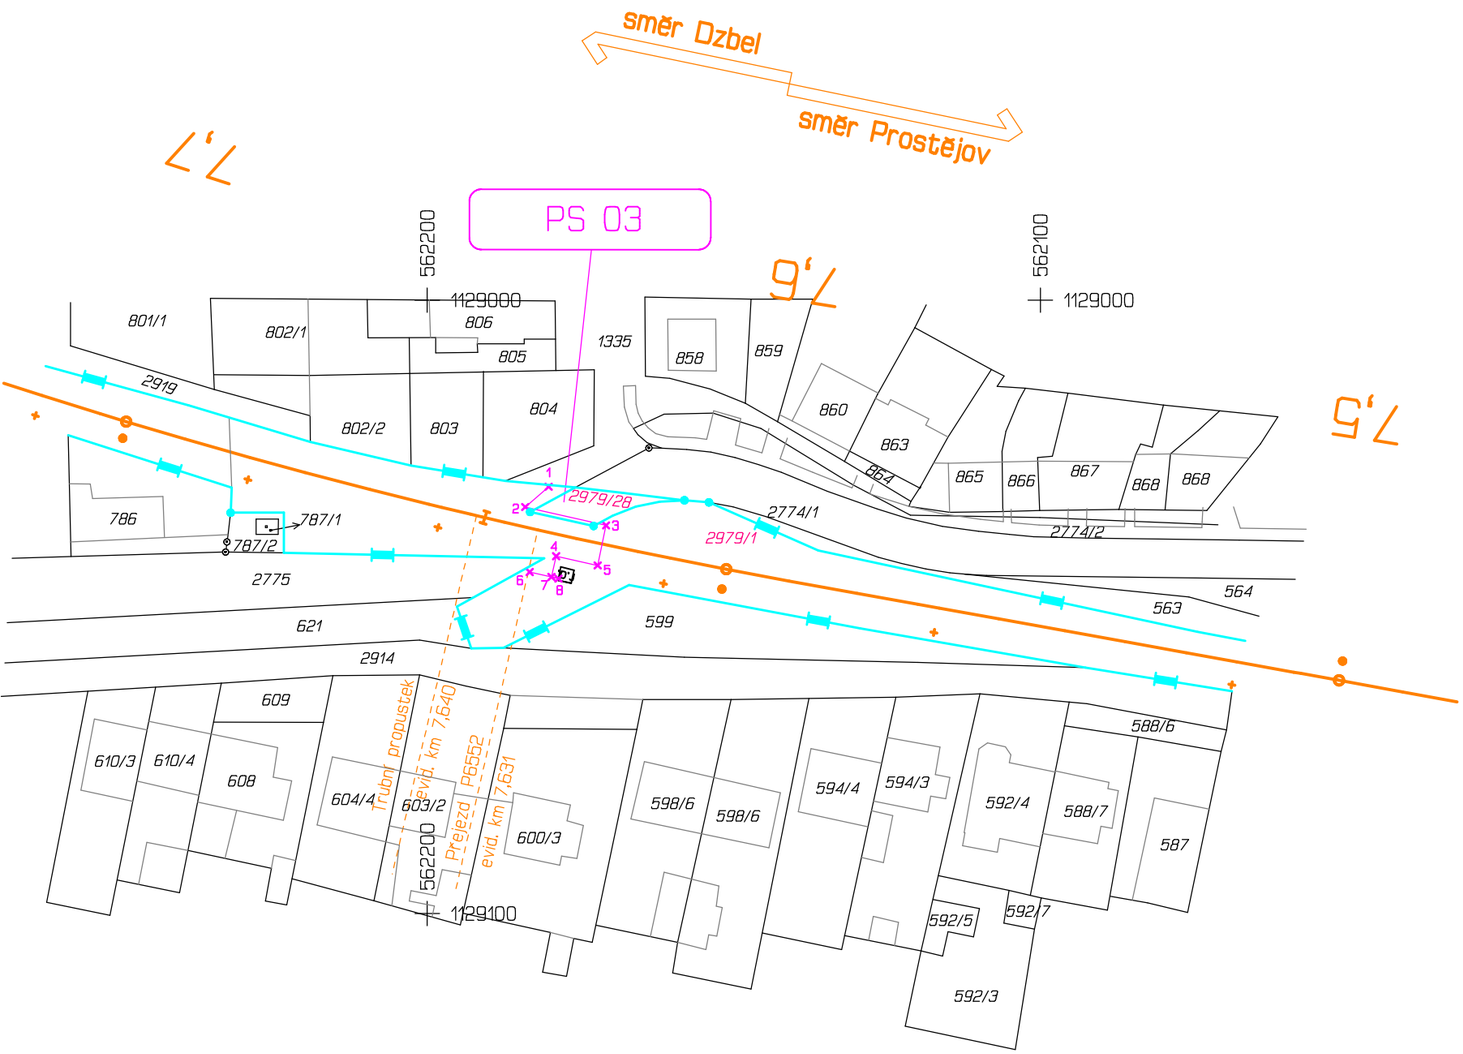

LEGENDA:

- hranice parcely katastru nemovitostí
- slučková čára
- hranice katastrálního území
- hranice drážního pozemku – SŽDC, s.o.
- hranice drážního pozemku – ČD, a.s.
- hranice drážní parcely – SŽDC, s.o.
- osa koleje
- 568 pozemek SŽDC, s.o..
- 3564 číslo pozemku
- × 8 číslo vytyčovaného bodu
- hranice drážního pozemku – SŽ, s.o. předpokládaná změna průběhu vlastnické hranice

REVIZE Č.	DATUM	ZMĚNA	ČÍSLO SOUPRAVY:

signal PROJEKT

Vídeňská 55, 639 00 Brno

Katastrální území	Vyhotovil	Kontroloval
Kostelec na Hané	V. Vyskočil, P. Putna	Ing. Svatopluk Stokláska
Investor:	Správa železnic, s.o., Dlážděná 1003,/7, Nové Město, 11000 Praha 1	
Objednavatel:	Signal Projekt s.r.o., Vídeňská 55, 639 00 Brno	

Název zakazky :

Doplnění PZS přenosem informace o výstraze uživatelům mobilní aplikace na vybrané přejezdy v obvodu SSV

Přejezd P6552 v km 7,631 trati č. 306 Prostějov – Dzbel

GEOMETRA

zeměměřická kancelář s.r.o.
KYJOV , Masarykovo nám. 63
tel. 518 611 666
IČO – 253 287 27

Geodetický podklad	Část: 4.4	Zakázka č.	245/2020
		Datum	11/2020
		Souř.systém	S-JTSK
Koordinační vytyčovací výkres	Příloha: 2.5	Výškový syst.	Bpv
		Měřítko	1 :1000

SEZNAM PS, SO :

PS 03 Doplnění PZS na přejezdu P6552 v km 7,631