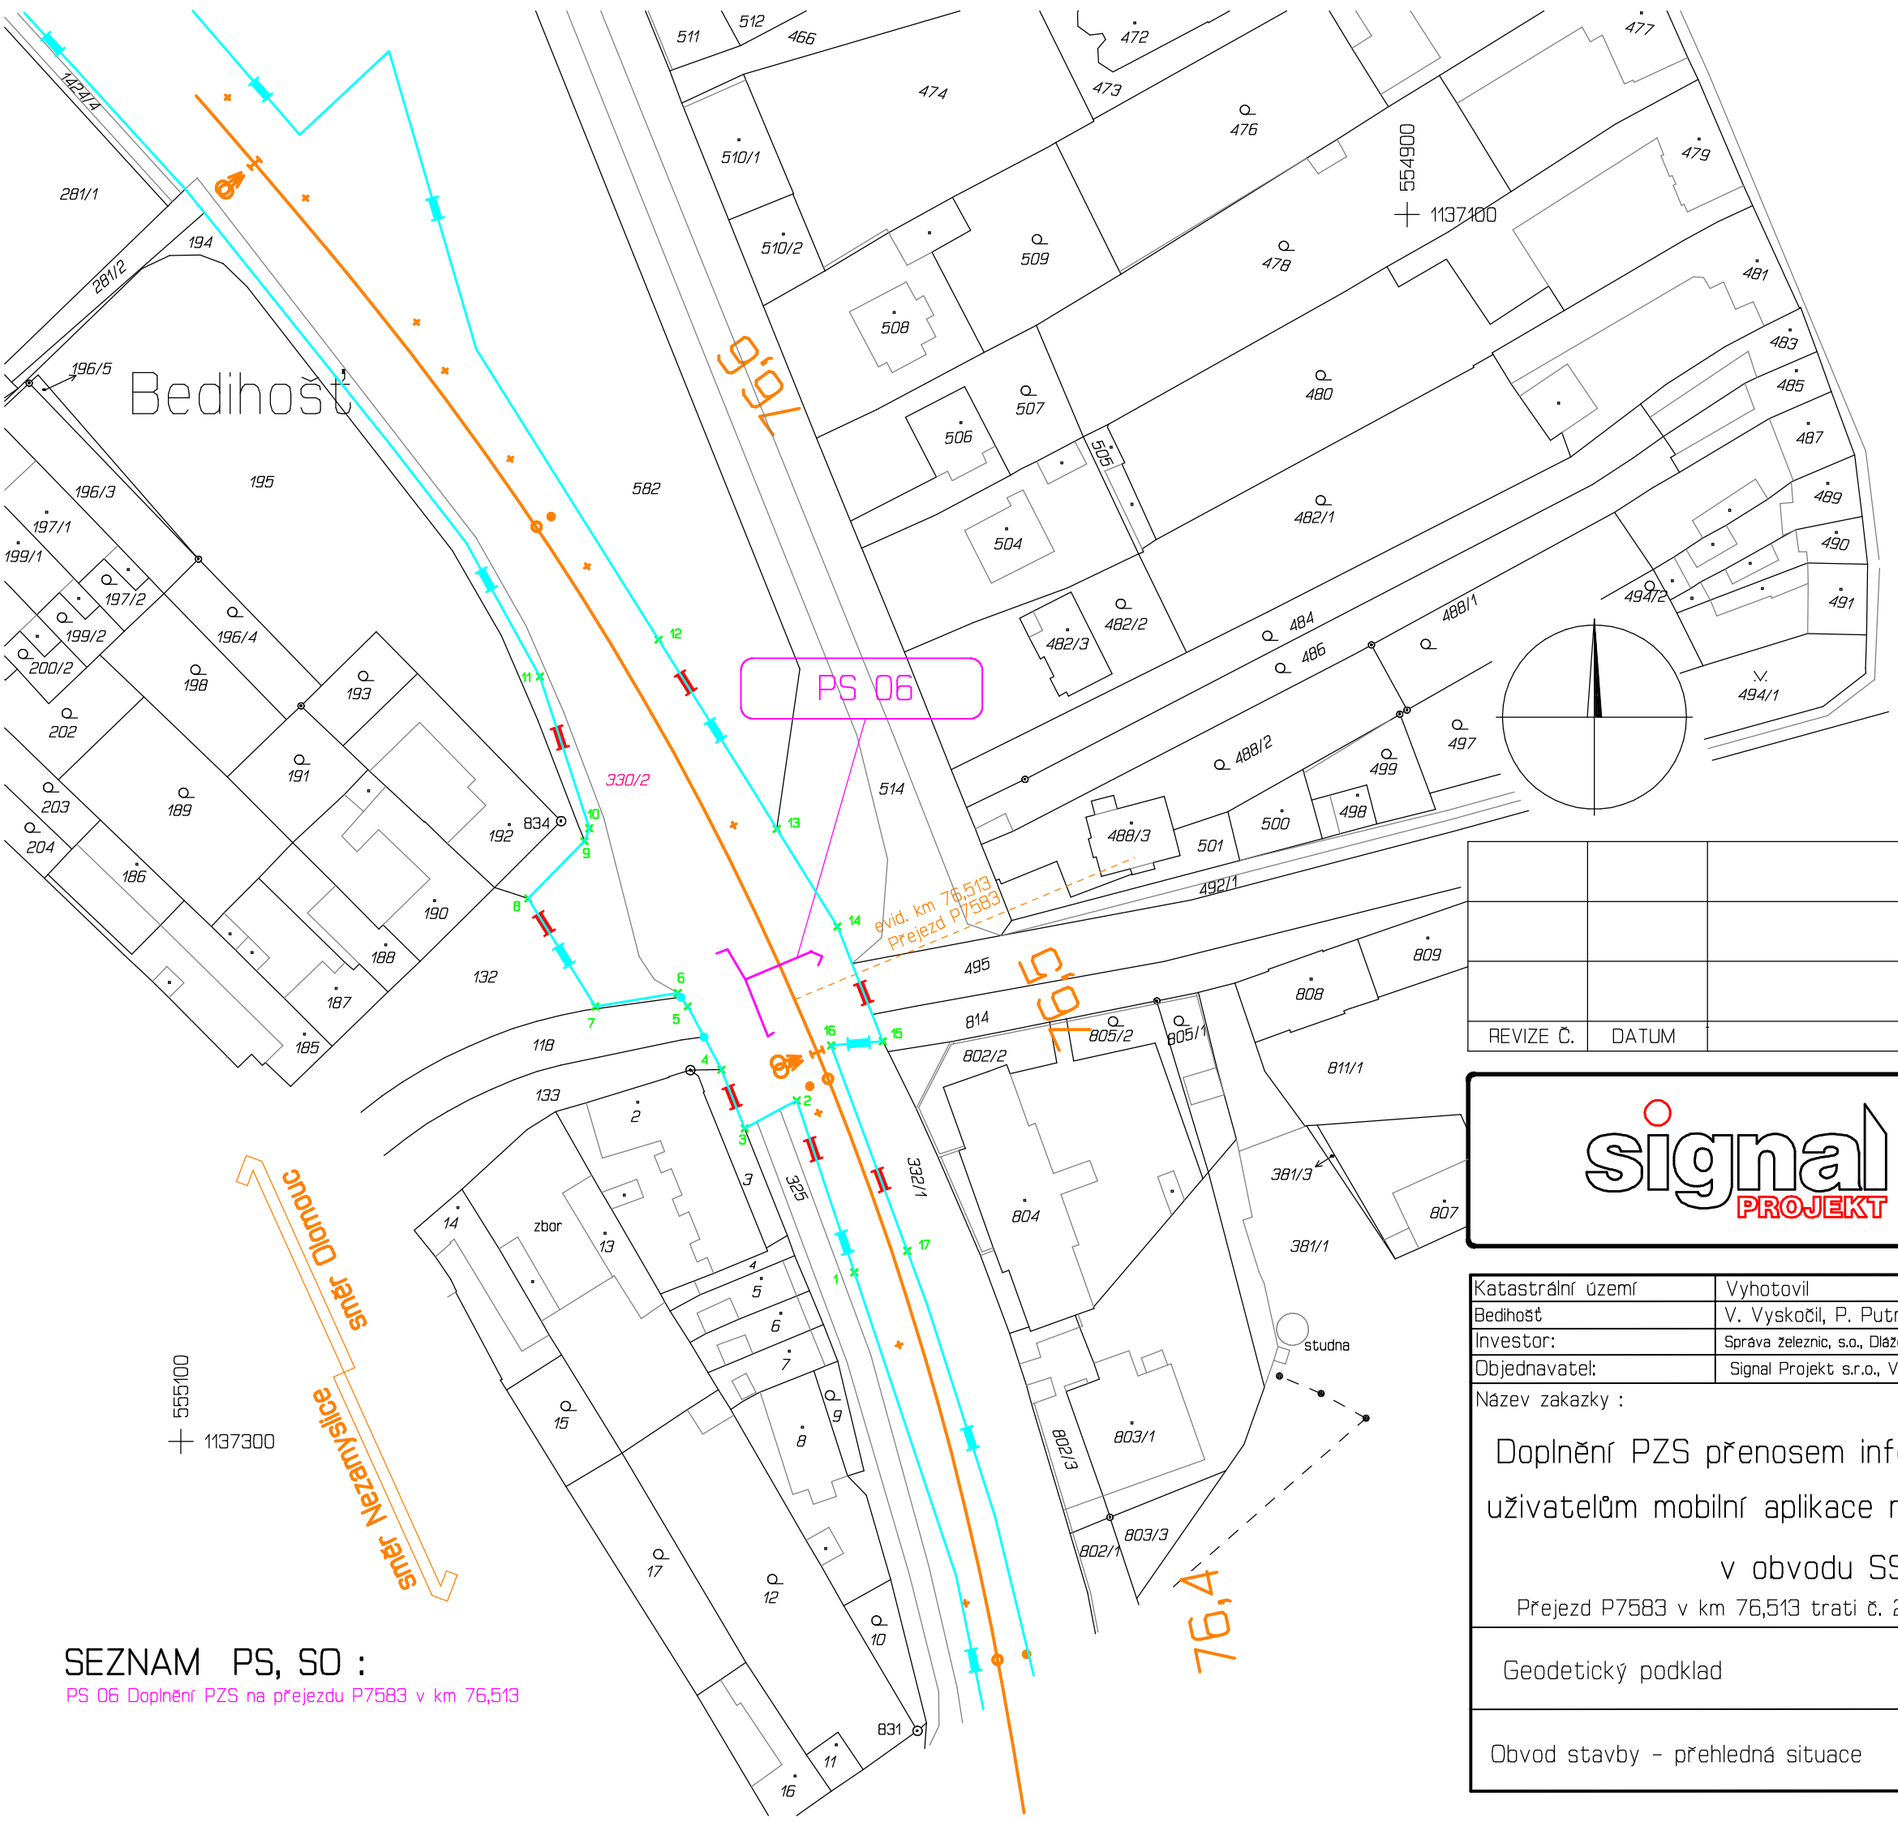

LEGENDA:

2883 — Obvod stavby na hranici drážního pozemku

234/2 — Obvod stavby na hranici mimodrážního pozemku

234/2 — Obvod stavby na části mimodrážního pozemku

x 26 — Bod na hranici obvodu stavby

hranice drážního pozemku – SŽ, s.o.
předpokládaná změna průběhu vlastnické hranice

			ČÍSLO SOUPRAVY:
REVIZE Č.	DATUM	ZMĚNA	

signal PROJEKT

Vrdeňská 55, 639 00 Brno

Katastrální území	Vyhotovil	Kontroloval
Bedihošť	V. Vyskočil, P. Putna	Ing. Svatopluk Stokláska
Investor:	Správa železnic, s.o., Dlážděná 1003/7, Nové Město, 11000 Praha 1	
Objednavatel:	Signal Projekt s.r.o., Vrdeňská 55, 639 00 Brno	

Název zakazky :

Doplnění PZS přenosem informace o výstraze uživatelům mobilní aplikace na vybrané přejezdy v obvodu SSV

Přejezd P7583 v km 76,513 trati č. 270 Nezamyslice – Olomouc

GEOMETRA

zeměměřická kancelář s.r.o.
KYJOV , Masarykovo nám. 63
tel. 518 611 666
IČO - 253 287 27

Geodetický podklad	Část: 4.5	Zakázka č.	245/2020
		Datum	11/2020
		Souř.systém	S-JTSK
Obvod stavby – přehledná situace	Příloha: 2.1	Výškový syst.	Bpv
		Měřítko	1 :1000

SEZNAM PS, SO :

PS 06 Doplnění PZS na přejezdu P7583 v km 76,513