


Rychlostní profil trati Častolovice - Solnice

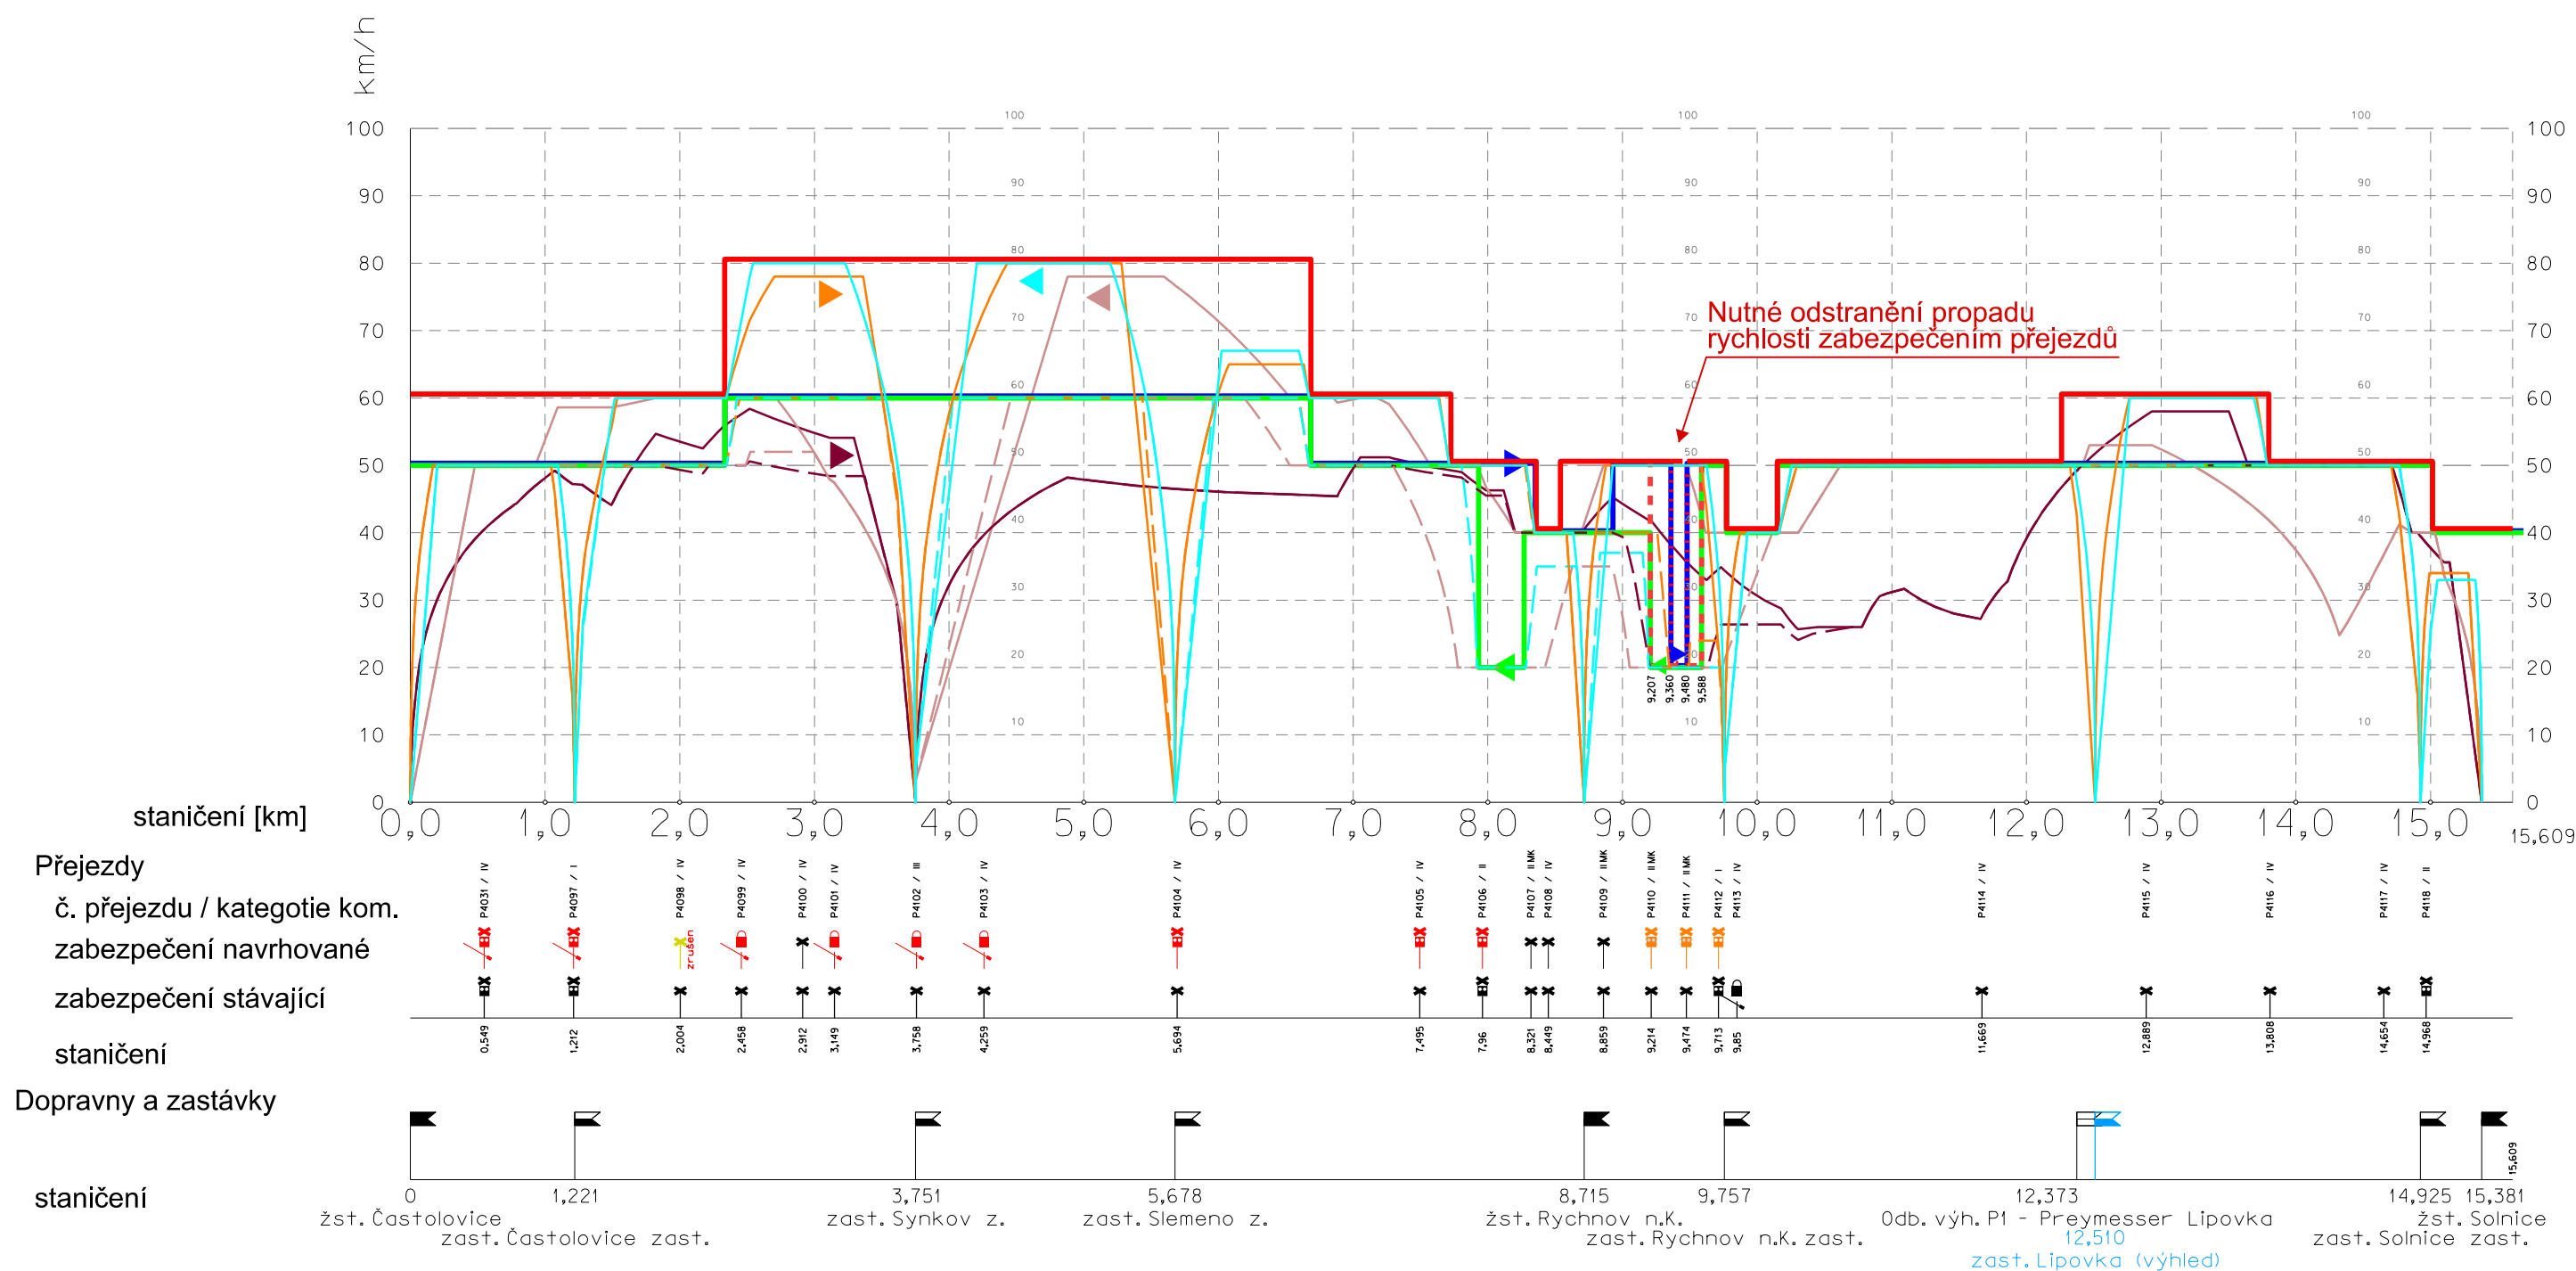

LEGENDA

traťové rychlosti

- V stáv (směr Solnice)
- Vstáv. (směr Častolovice)
- V nový profil (I=100mm)

průběh rychlosti jízdy
modelového vlaku

- Os -840 - směr Solnice
- Os -840 směr Častolovice
- Mn -742 - směr Solnice
- Mn -742 směr Častolovice
- stávající jízdní profil

zabezpečení přejezdů

- výstražným křížem
- uzamykatelnou závorou
- světelné PZZ bez závor
- světelné PZZ se závorami