


Půdorys 1.np, 1:50

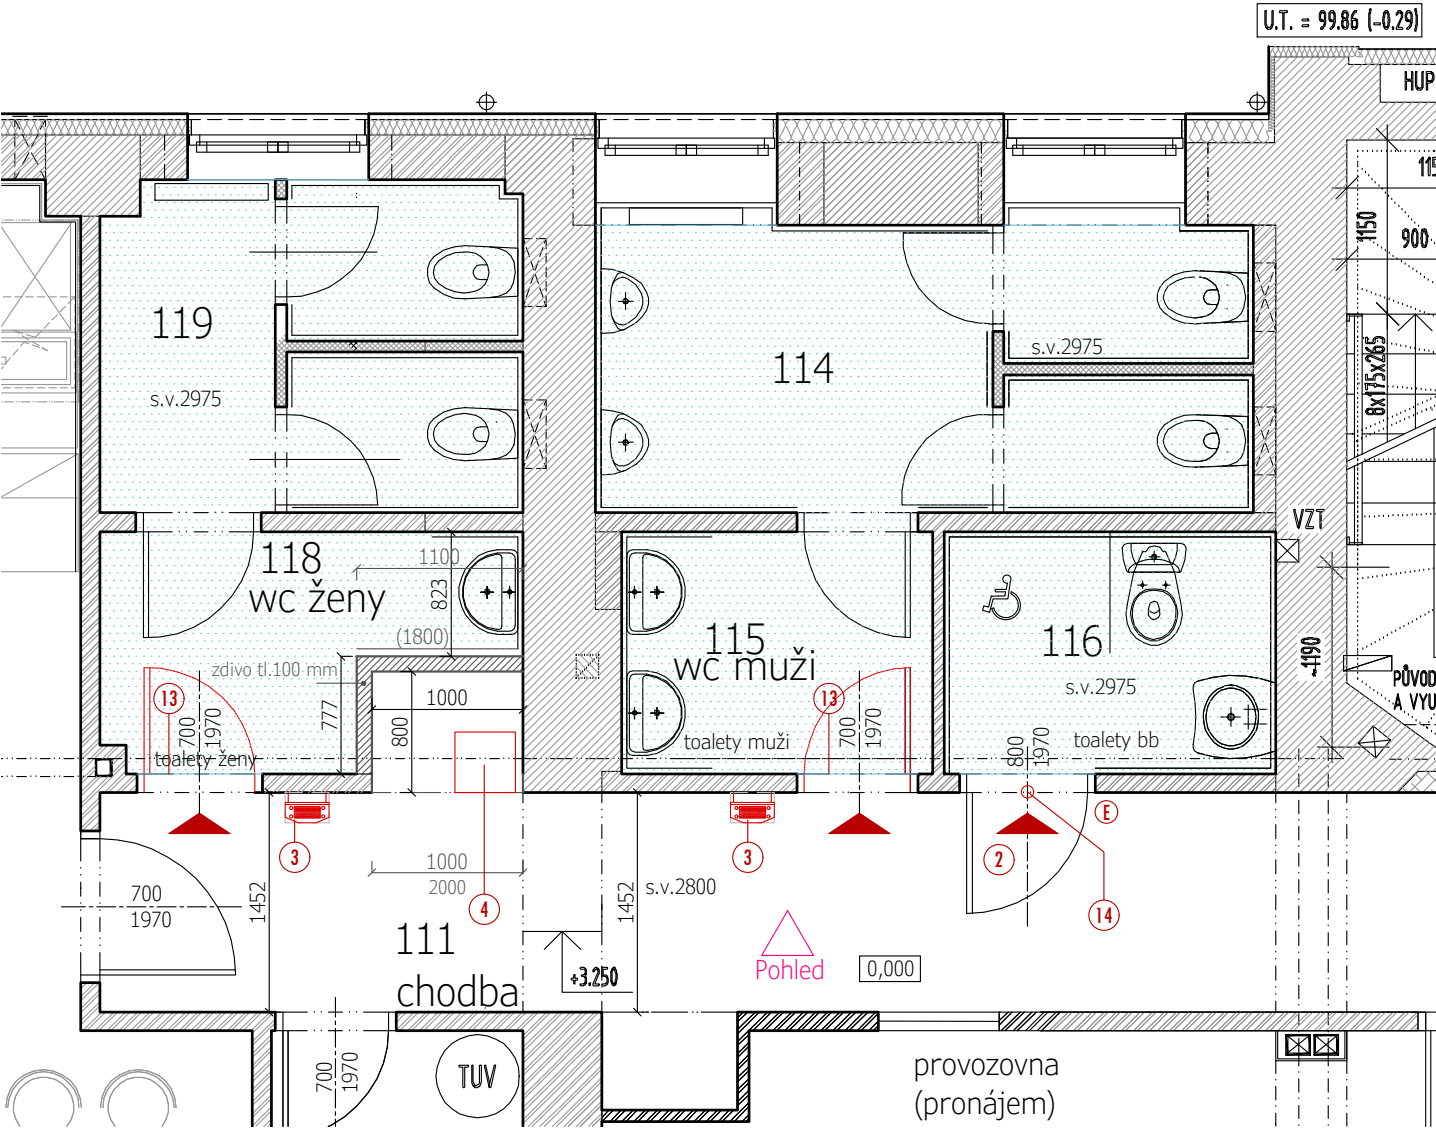

Legenda

stav / návrh

Stavební část (interiér)

Prostor toalet pro veřejnost

② Vstup bezbariérový; euro klíč (E)

③ Univerzální terminál (vstup)


④ Platební terminál

⑬ Zárubeň, křídlo dveří

⑭ Orientační hlasové majáčky (OHM), výška 2,5 - 3,5 m

Označení toalet

Pohled, 1:50

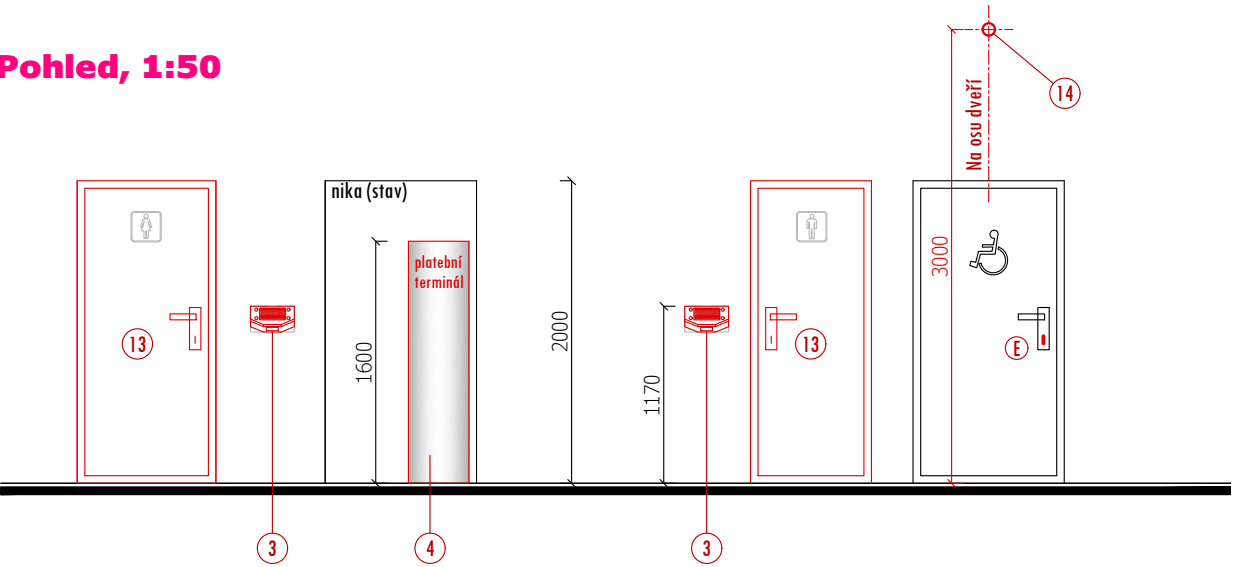

Stavebník / investor	Správa železnic, státní organizace Dlážděná 1003/7, Praha 1, Nové Město, 110 00	Generální projektant	Top Projekt s. r. o. Údolní 392/16 Brno 602 00
Akce	Instalace zařízení pro výběr poplatků za použití WC v obvodu OŘ BNO	°dokumentace	návrh (PDPS)
Místo stavby	Výpravní budova ŽST Tišnov (363952) k. ú. Tišnov; p. č. st. 303	Datum	11/2020
Zodpovědný projektant části		Zak. číslo	72020
Část / profese	Vnitřní vybavení budov (interiér)	Vypracoval	
Výkres	Půdorys 1. np + pohled	Formát	A3
		Číslo výkresu	D.1.b.1