


Legenda

stav / návrh

- Stavební část (interiér)
- Prostor toalet pro veřejnost
 - Placený prostor před toaletami
 - ① Vstup pro platící veřejnost, turniket (tripod)
 - ② Vstup bezbariérový; euro klíč (E) vstup pro zaměstnance
 - ④ Platební terminál
 - ⑧ Bezpečnostní sklo, výšky 1500 mm
 - Madlo, sokl - nerez
 - Web kamera
 - ⑨ Reklamní prosvětlený panel CLV (citylight)
 - Stávající keram. obklad
 - Označení toalet
 - ⑪ Nástěnka, přemístění

Pohled, 1:50

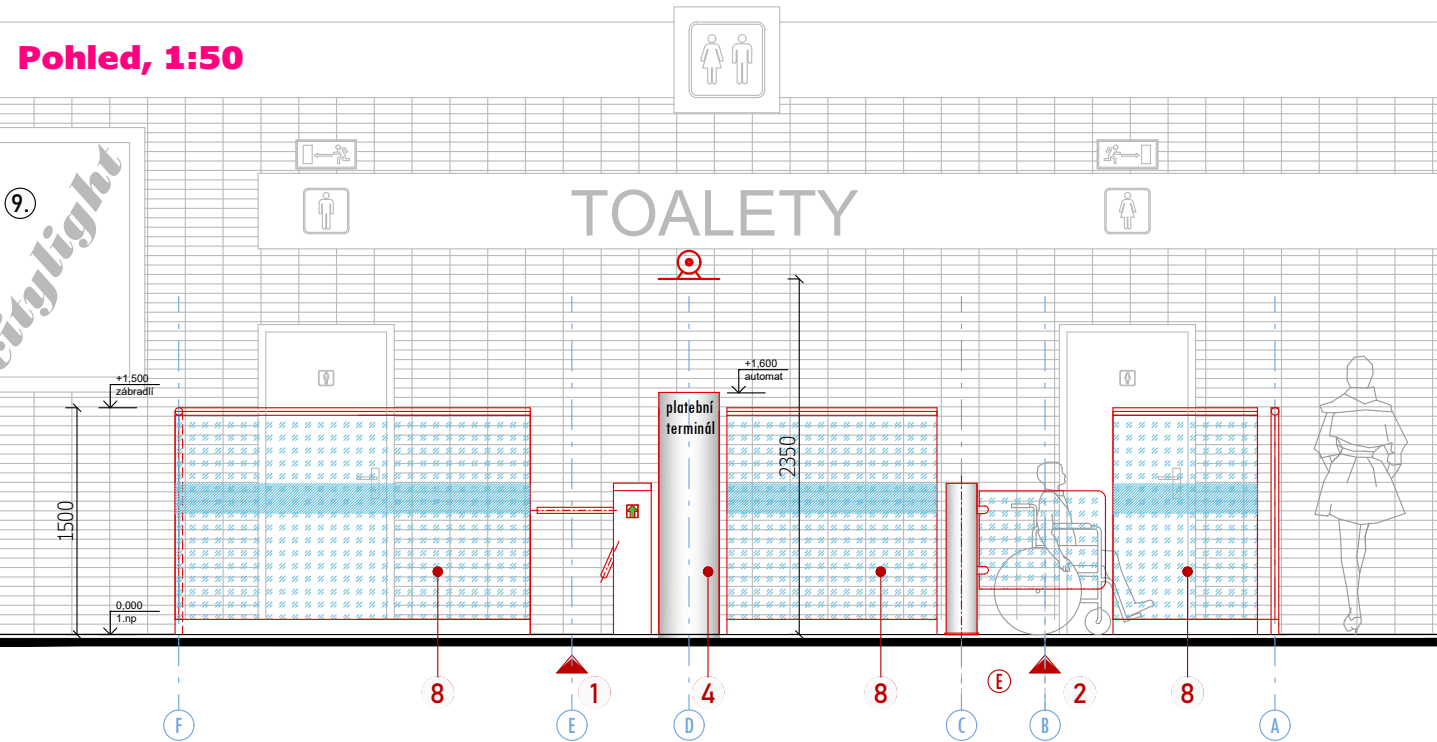

Stavebník / investor	Správa železnic, státní organizace Dlážděná 1003/7, Praha 1, Nové Město, 110 00	Generální projektant	Top Projekt s. r. o. Údolní 392/16 Brno 602 00
Akce	Instalace zařízení pro výběr poplatků za použití WC v obvodu OŘ BNO	9dokumentace	návrh (PDPS)
Místo stavby	Výpravní budova ŽST Znojmo (369553) k. ú. Znojmo - město; p. č. 5635	Datum	11/2020
Zodpovědný projektant části		Zak. číslo	72020
Část / profese	Vnitřní vybavení budov (interiér)	Vypracoval	
Výkres	Půdorys 1. np + pohled	Formát	A3
		Číslo výkresu	D.1.b.1