


3NPE ~ 50 Hz, 400/230V, TN-C-S  
L1, L2, L3, ljm: 32A, lkm: 10KA

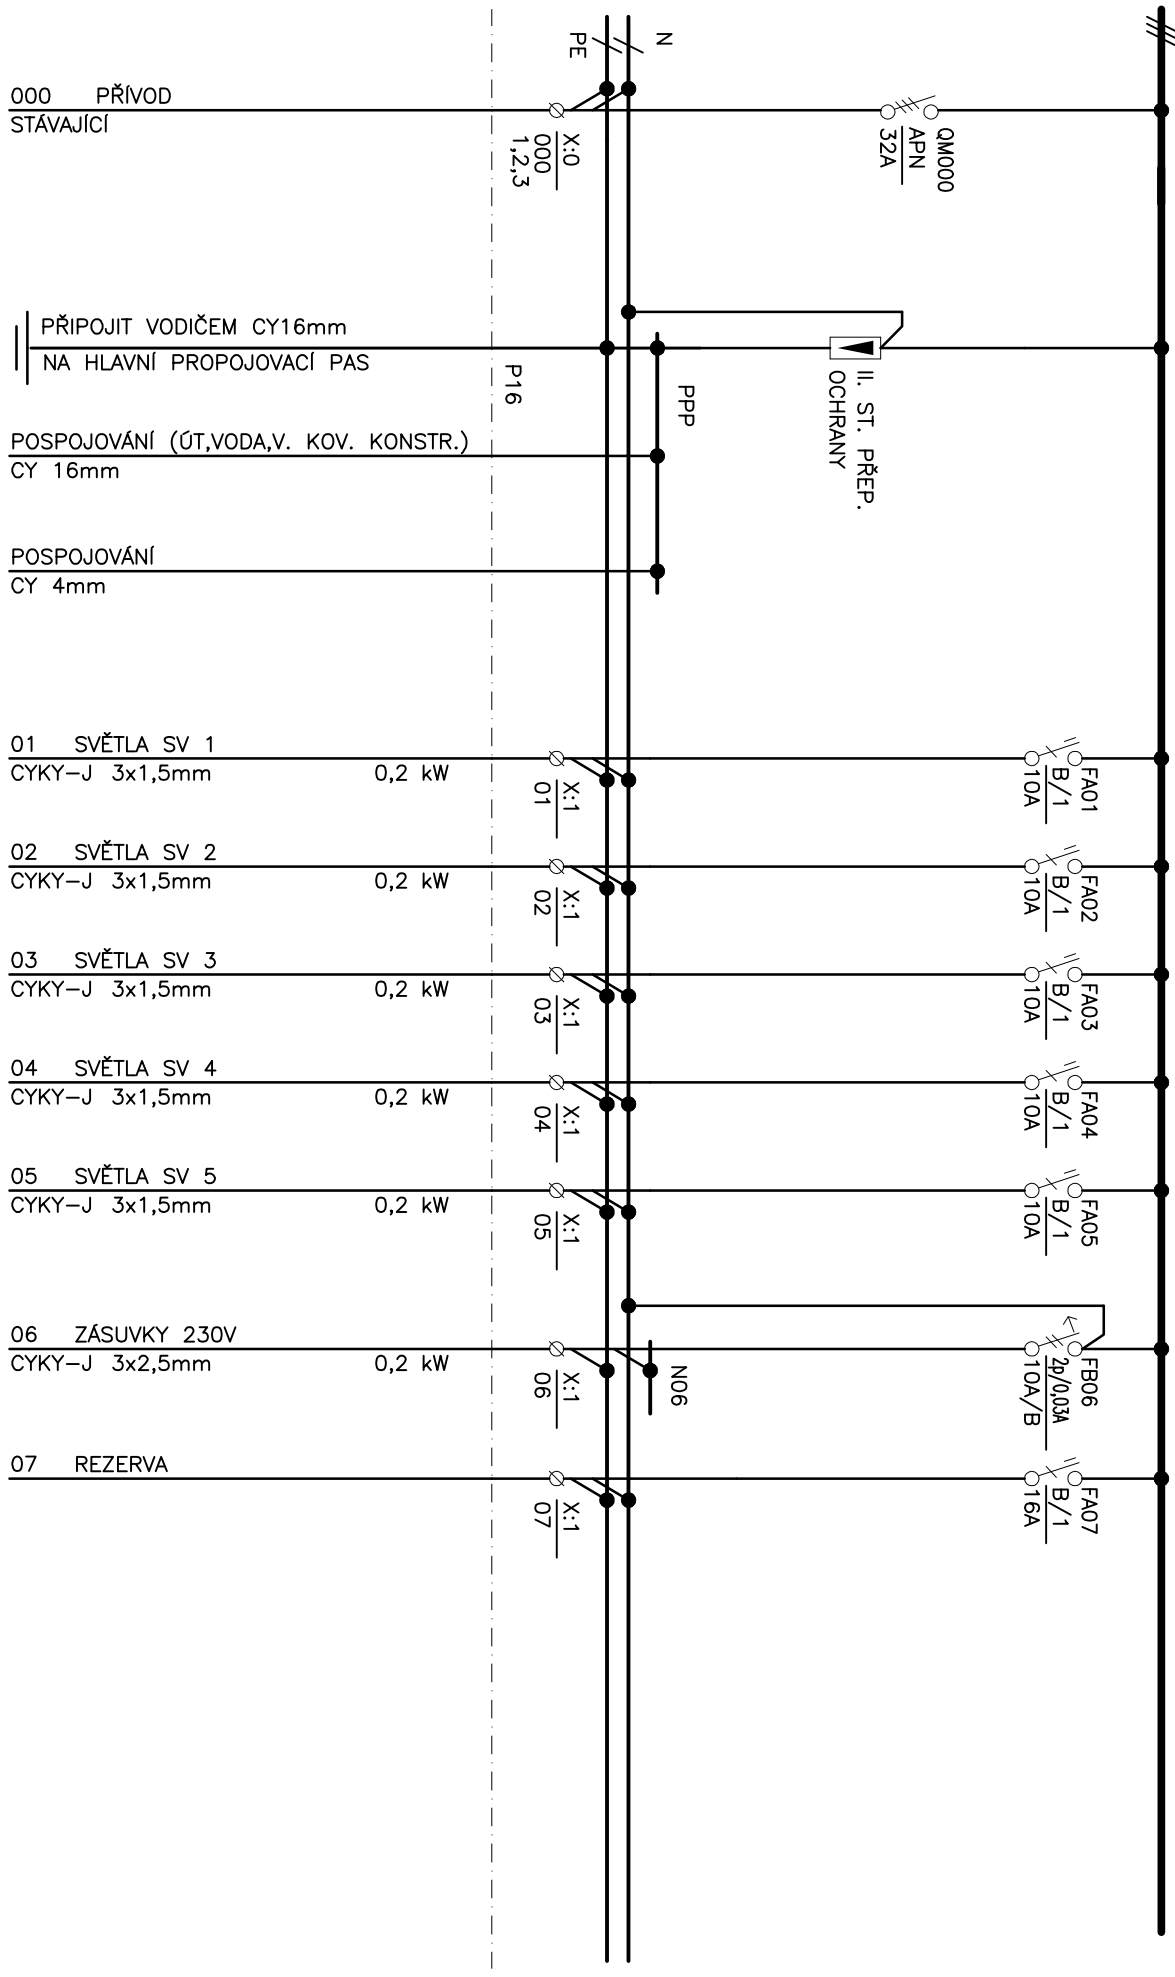

000 PŘÍVOD  
STÁVAJÍCÍ

PŘIPOJIT VODIČEM CY16mm  
NA HLAVNÍ PROPOJOVACÍ PAS

POSPOJOVÁNÍ (ÚT,VODA,V. KOV. KONSTR.)  
CY 16mm

POSPOJOVÁNÍ  
CY 4mm

01 SVĚTLA SV 1  
CYKY-J 3x1,5mm 0,2 kW

02 SVĚTLA SV 2  
CYKY-J 3x1,5mm 0,2 kW

03 SVĚTLA SV 3  
CYKY-J 3x1,5mm 0,2 kW

04 SVĚTLA SV 4  
CYKY-J 3x1,5mm 0,2 kW

05 SVĚTLA SV 5  
CYKY-J 3x1,5mm 0,2 kW

06 ZÁSUVKY 230V  
CYKY-J 3x2,5mm 0,2 kW

07 REZERVA

AKCE  
Instalace zařízení pro výběr poplatků  
za použití WC v obvodu OR BNO

Název výkresu  
ROZVADĚČ R2.1

Výkres :  
Líst : 2  
Lístů : 3