


3NPE ~ 50 Hz, 400/230V, TN-C-S
L1, L2, L3 ljm: 32A lkm: 10kA

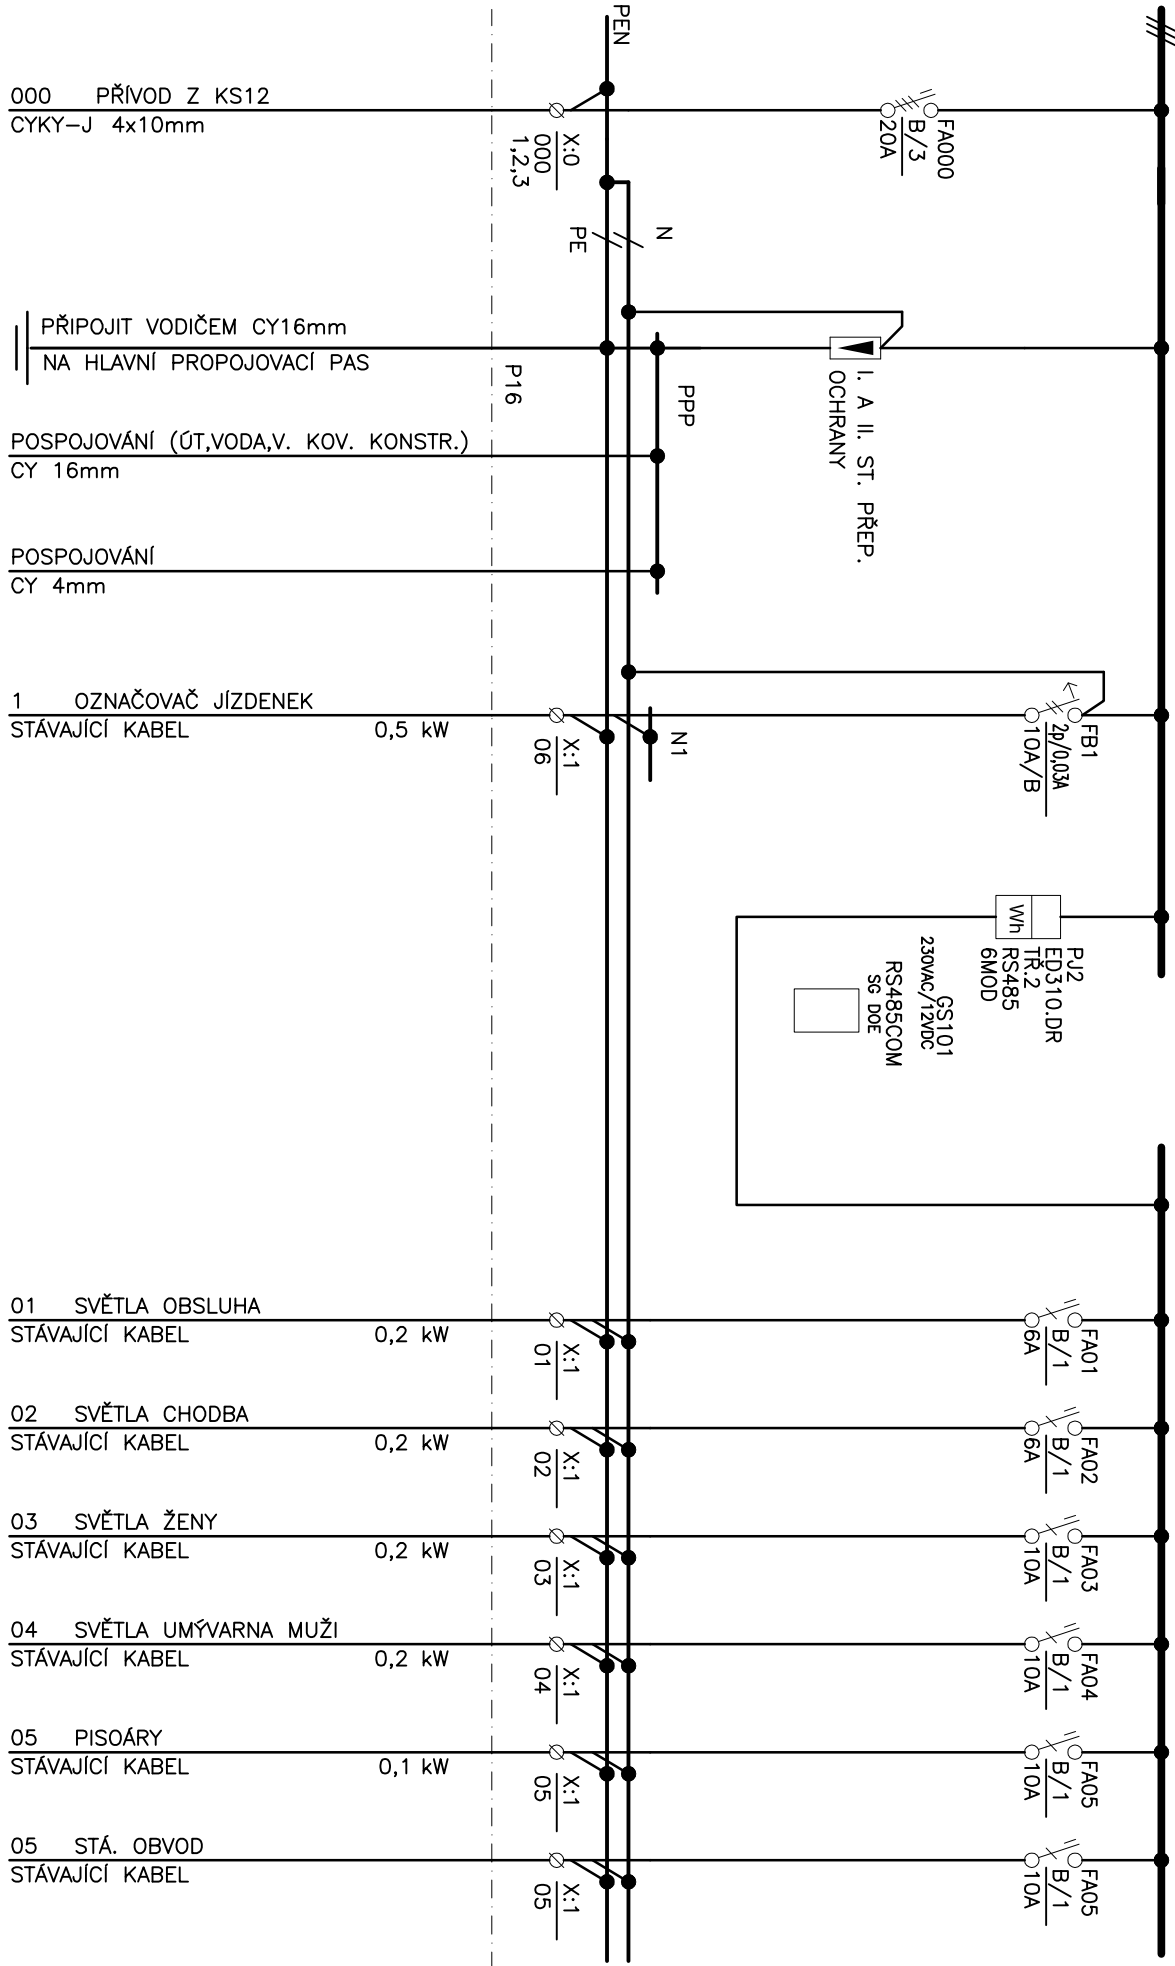

000 PŘÍVOD Z KS12
CYKY-J 4x10mm

PŘIPOJIT VODIČEM CY16mm
NA HLAVNÍ PROPOJOVACÍ PAS

POSPOJOVÁNÍ (ÚT,VODA,V. KOV. KONSTR.)
CY 16mm

POSPOJOVÁNÍ
CY 4mm

1 OZNAČOVAČ JÍZDENEK
STÁVAJÍCÍ KABEL 0,5 kW

01 SVĚTLA OBSLUHA
STÁVAJÍCÍ KABEL 0,2 kW

02 SVĚTLA CHODBA
STÁVAJÍCÍ KABEL 0,2 kW

03 SVĚTLA ŽENY
STÁVAJÍCÍ KABEL 0,2 kW

04 SVĚTLA UMÝVARNA MUŽI
STÁVAJÍCÍ KABEL 0,2 kW

05 PISOÁRY
STÁVAJÍCÍ KABEL 0,1 kW

05 STÁ. OBVOD
STÁVAJÍCÍ KABEL

AKCE
Instalace zařízení pro výběr poplatků
za použití WC v obvodu OŘ BNO

Název výkresu
ROZVADĚČ RWC

Výkres :

Líst : 2
Lístů : 4