


3NPE ~ 50 Hz, 400/230V, TN-C-S
L1, L2, L3 ljm: 32A lkm: 10KA

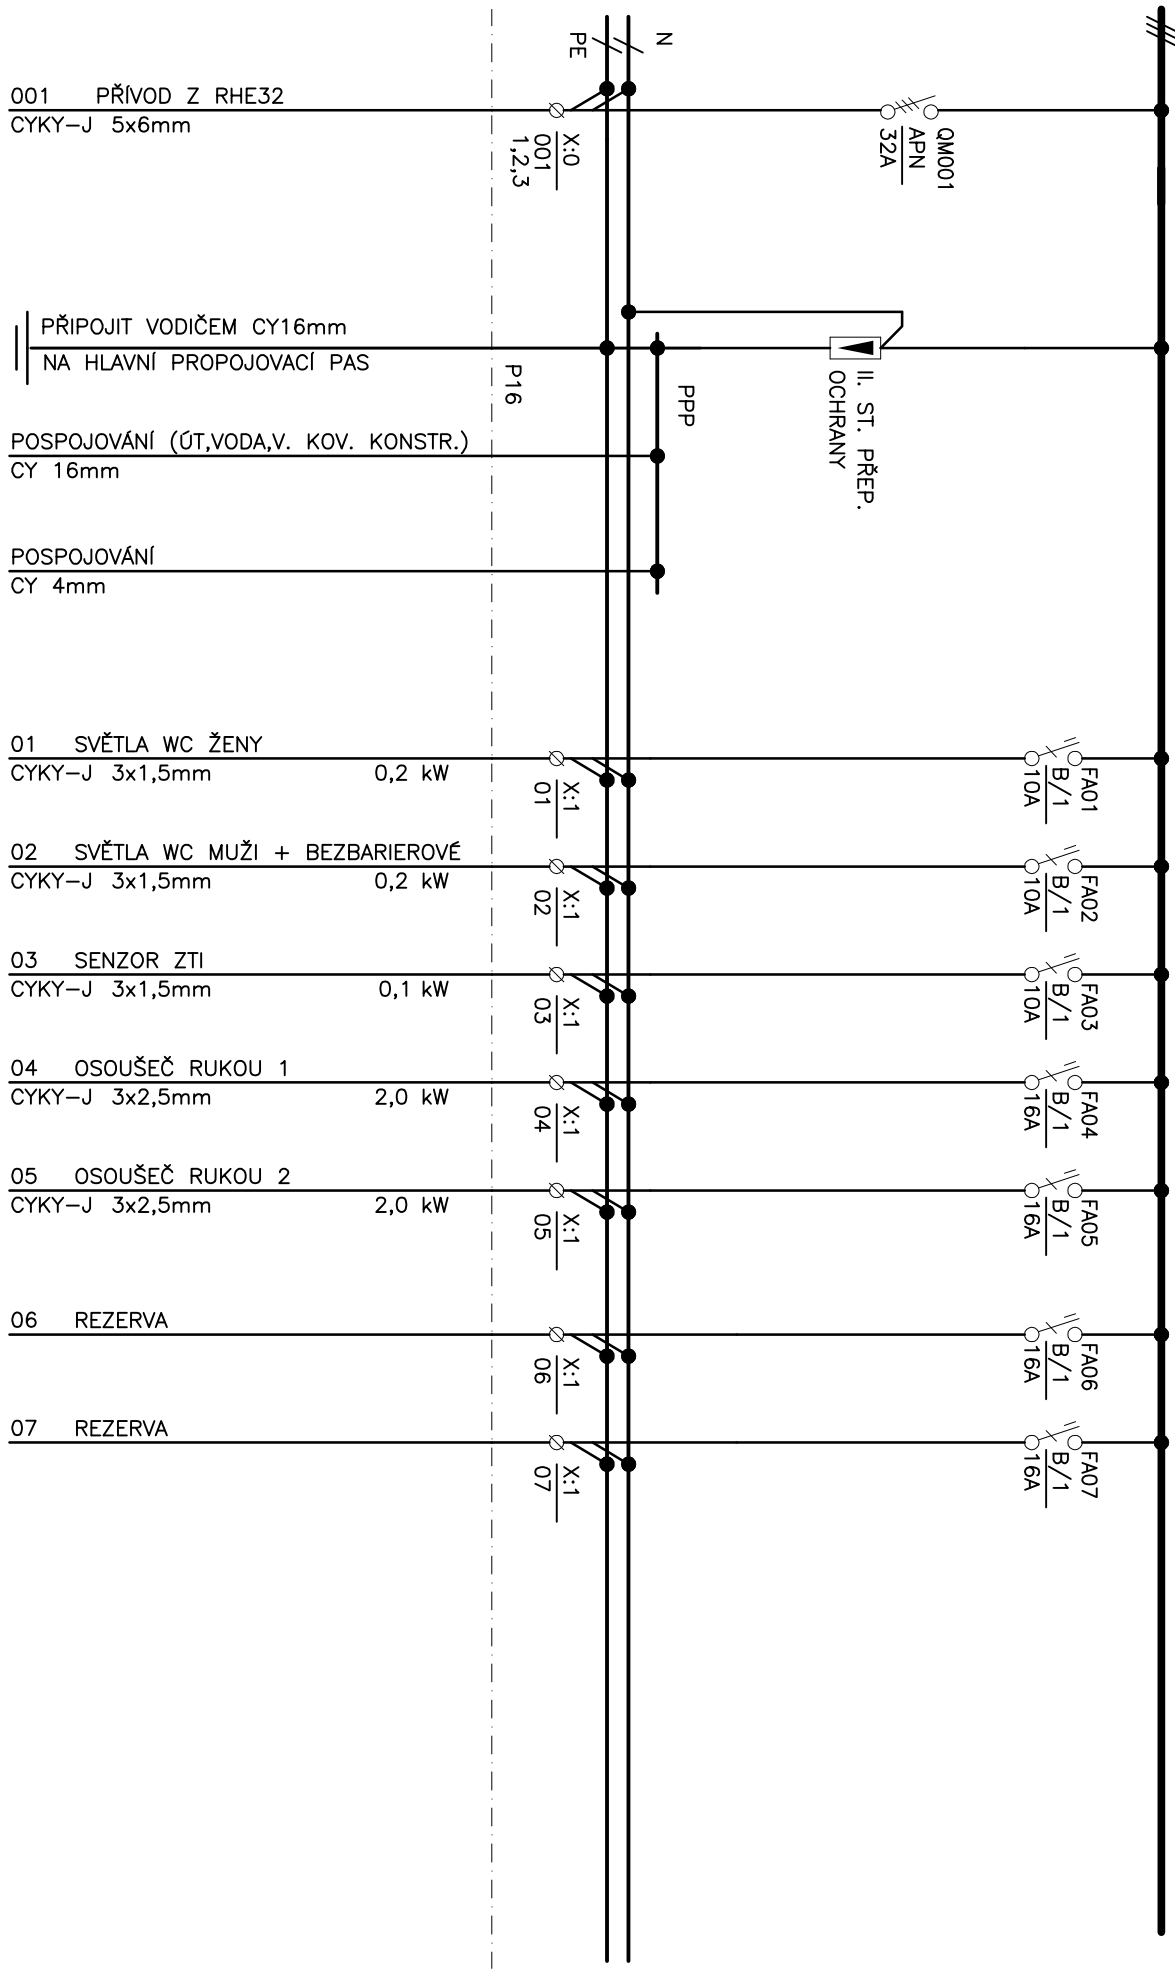

001 PŘÍVOD Z RHE32
CYKY-J 5x6mm

PŘIPOJIT VODIČEM CY16mm
NA HLAVNÍ PROPOJOVACÍ PAS

POSPOJOVÁNÍ (ÚT,VODA,V. KOV. KONSTR.)
CY 16mm

POSPOJOVÁNÍ
CY 4mm

01 SVĚTLA WC ŽENY
CYKY-J 3x1,5mm 0,2 kW

02 SVĚTLA WC MUŽI + BEZBARIEROVÉ
CYKY-J 3x1,5mm 0,2 kW

03 SENZOR ZTI
CYKY-J 3x1,5mm 0,1 kW

04 OSOUŠEČ RUKOU 1
CYKY-J 3x2,5mm 2,0 kW

05 OSOUŠEČ RUKOU 2
CYKY-J 3x2,5mm 2,0 kW

06 REZERVA

07 REZERVA

AKCE
Instalace zařízení pro výběr poplatků
za použití WC v obvodu OR BNO

Název výkresu
ROZVADĚČ RWC

Výkres :
Líst : 2
Lístů : 3