


3NPE ~ 50 Hz, 400/230V, TN-C-S
L1, L2, L3 jím: 32A Ikm: 10kA

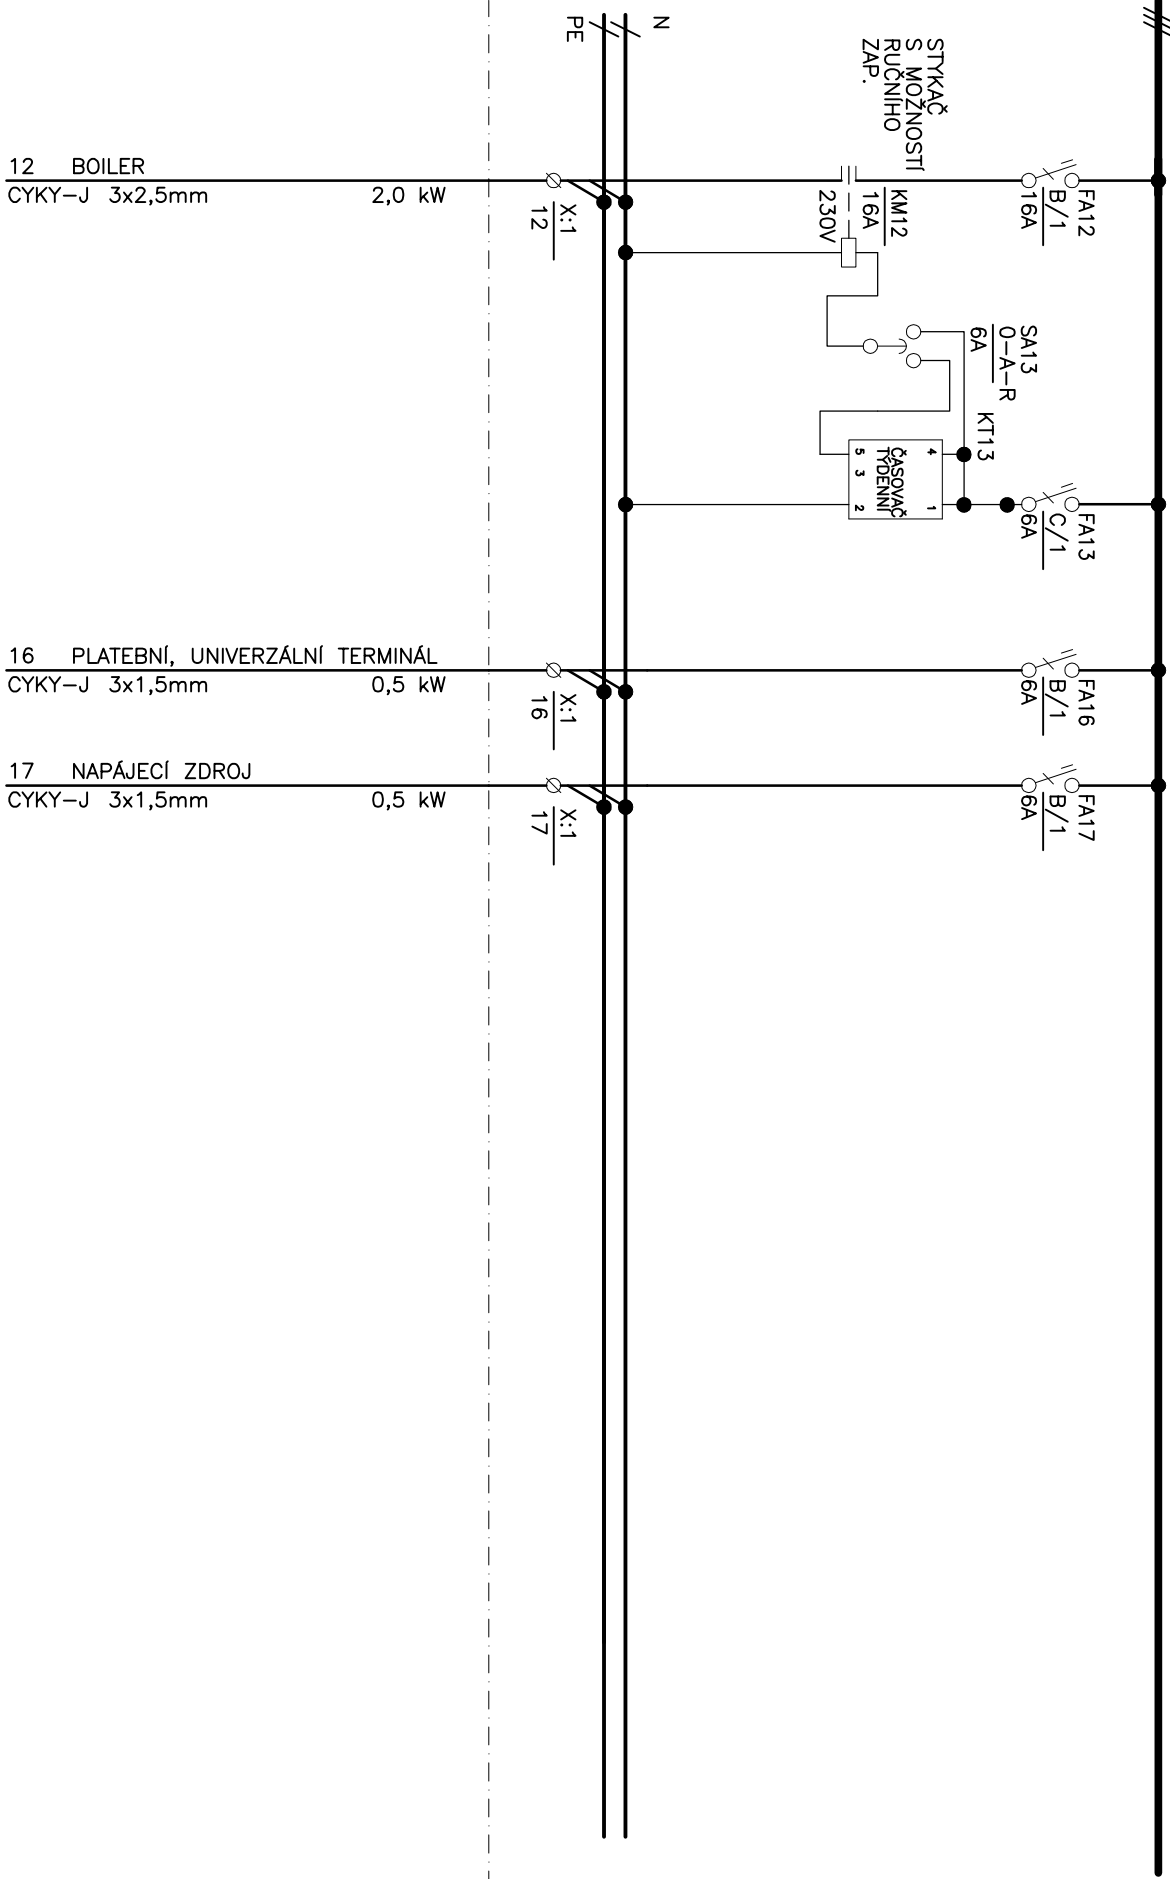

AKCE
Instalace zařízení pro výběr poplatků
za použití WC v obvodu OŘ BNO

Název výkresu
ROZVADĚČ RWC

Líst :	3
Lístů :	3