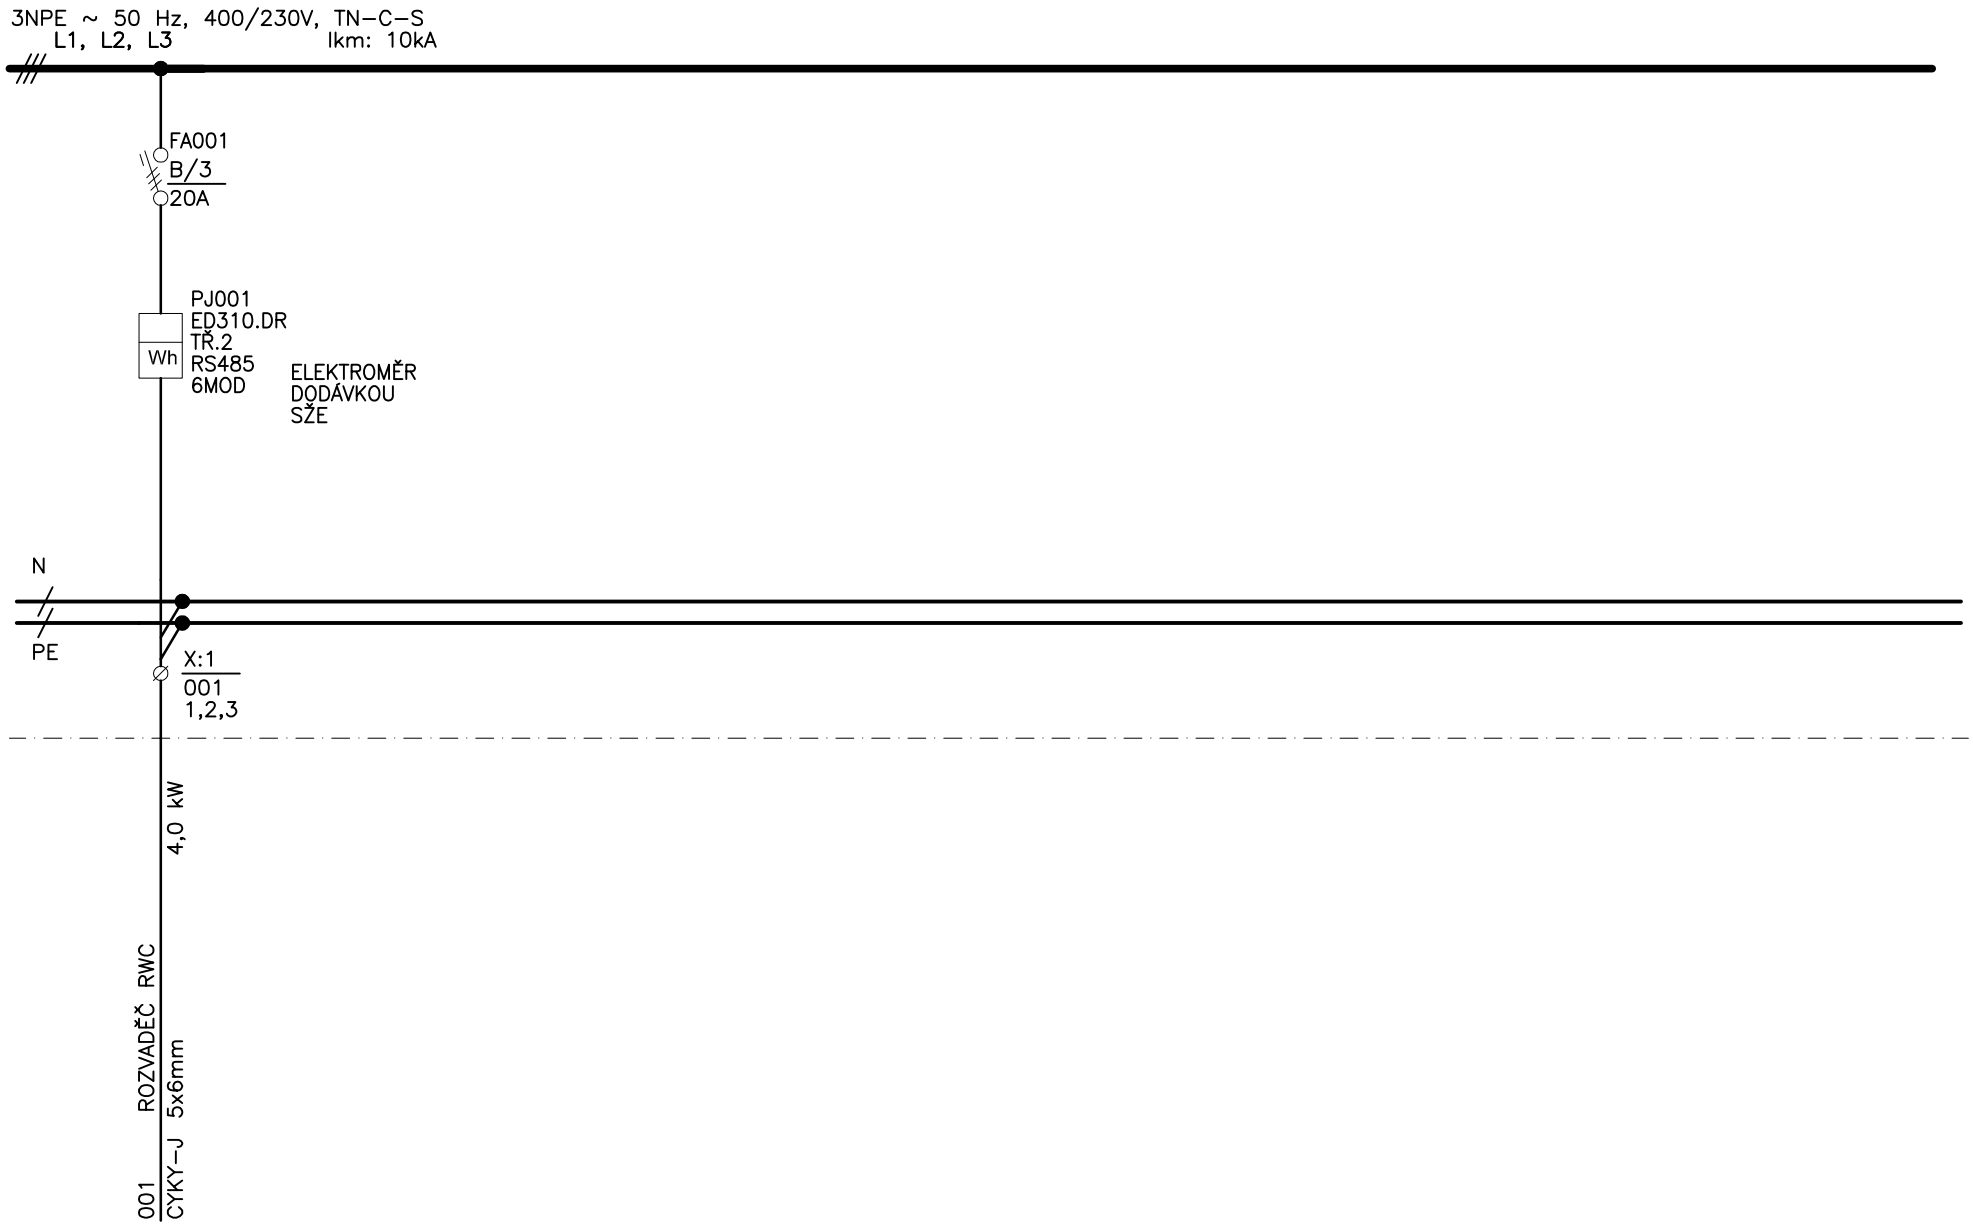

AKCE	Název výkresu	Výkres :	List : 2
Instalace zařízení pro výběr poplatků za použití WC v obvodu OŘ BNO	DOPLNĚNÍ ROZVADĚČE RHE32	D.2.b.3	Listů : 2