


3NPE ~ 50 Hz, 400/230V, TN-C-S  
L1, L2, L3 ljm: 32A lkm: 10kA

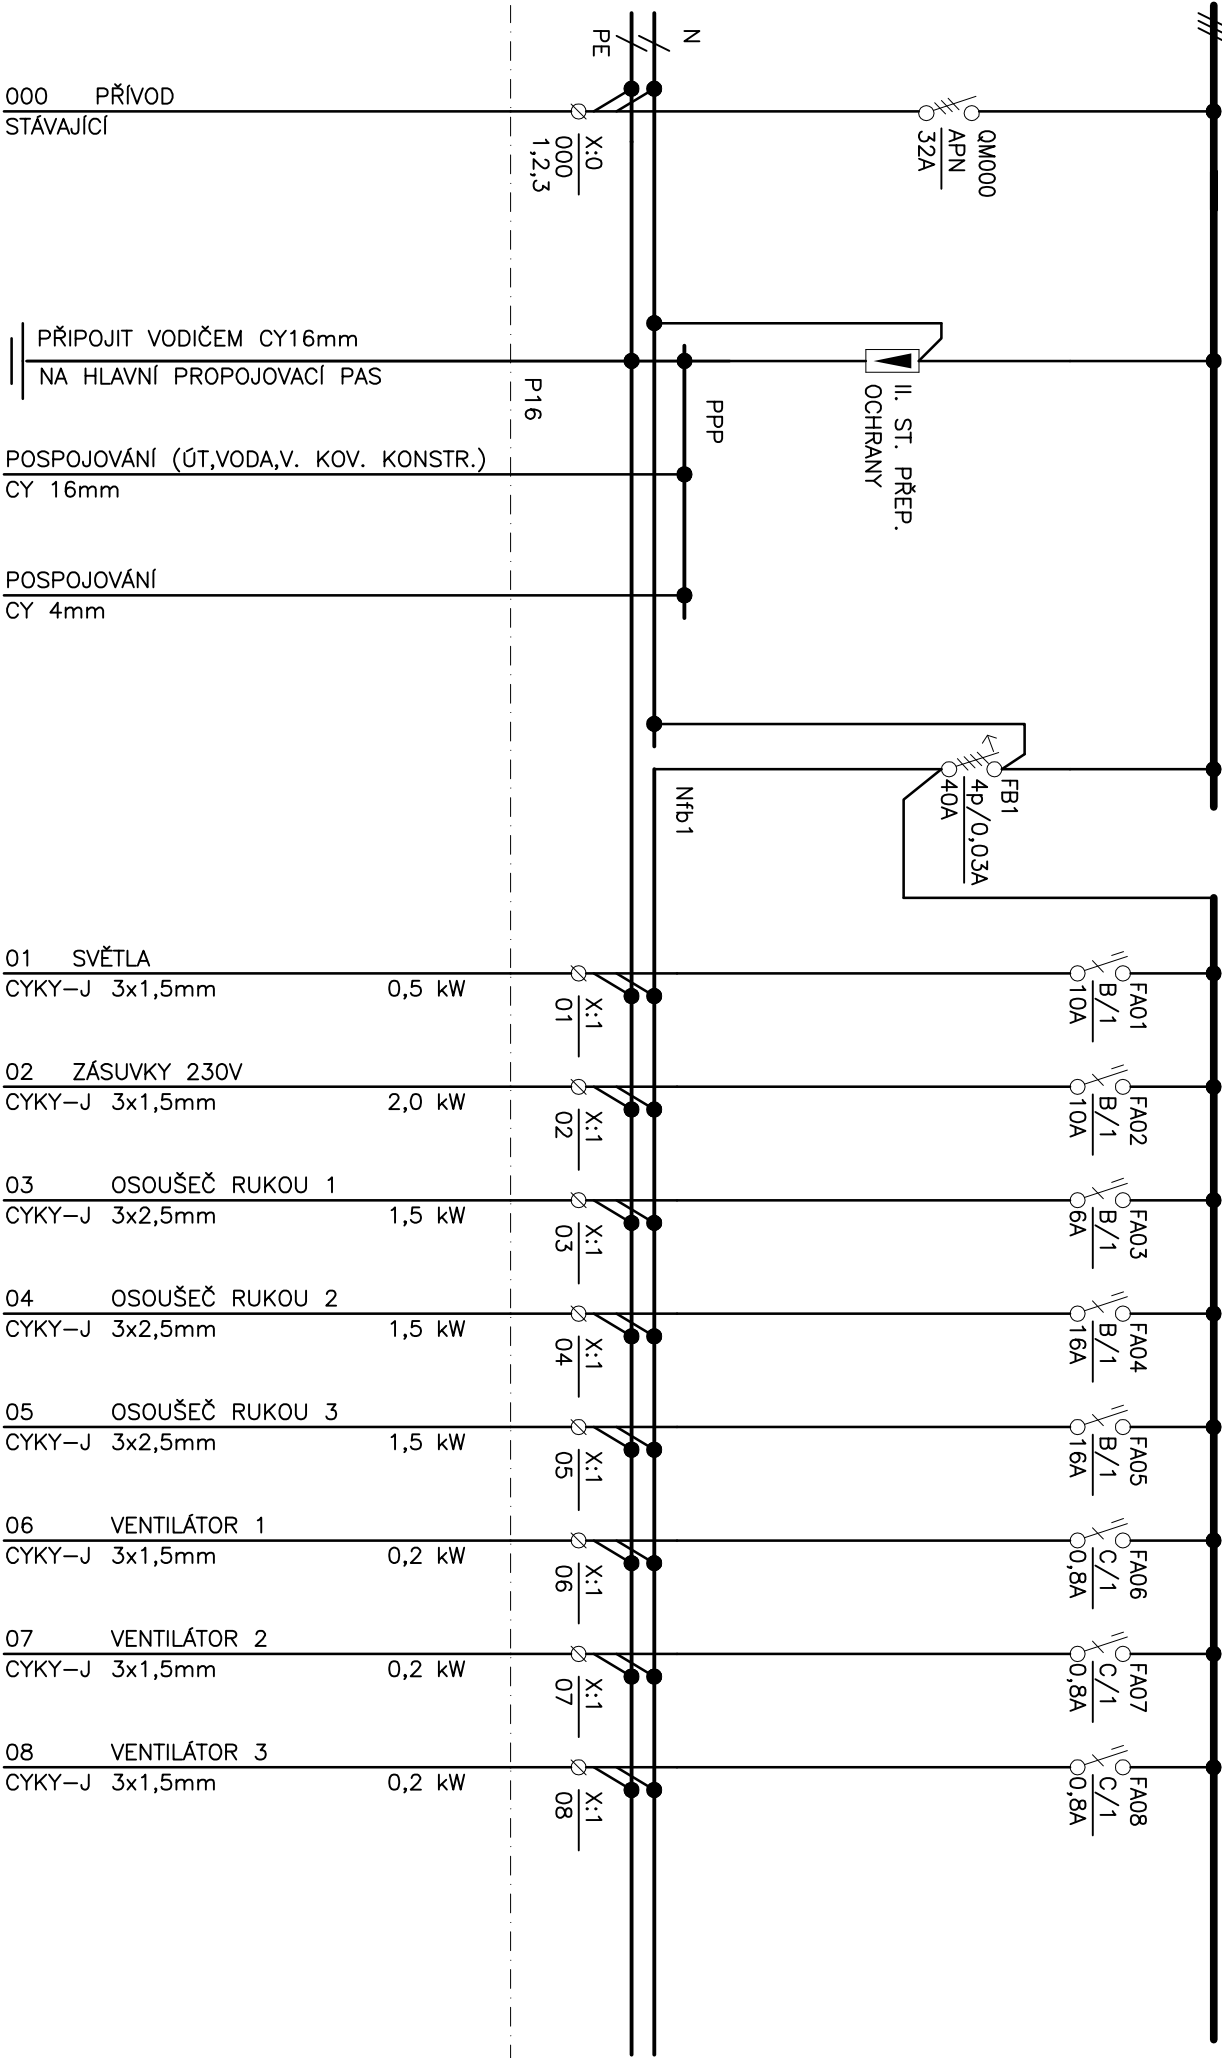

AKCE  
Instalace zařízení pro výběr poplatků  
za použití WC v obvodu OŘ BNO

Název výkresu

ROZVADĚČ PR1.3

Výkres :

Líst :

2

Lístů :

3