


3NPE ~ 50 Hz, 400/230V, TN-C-S
L1, L2, L3 ljm: 32A lkm: 10KA

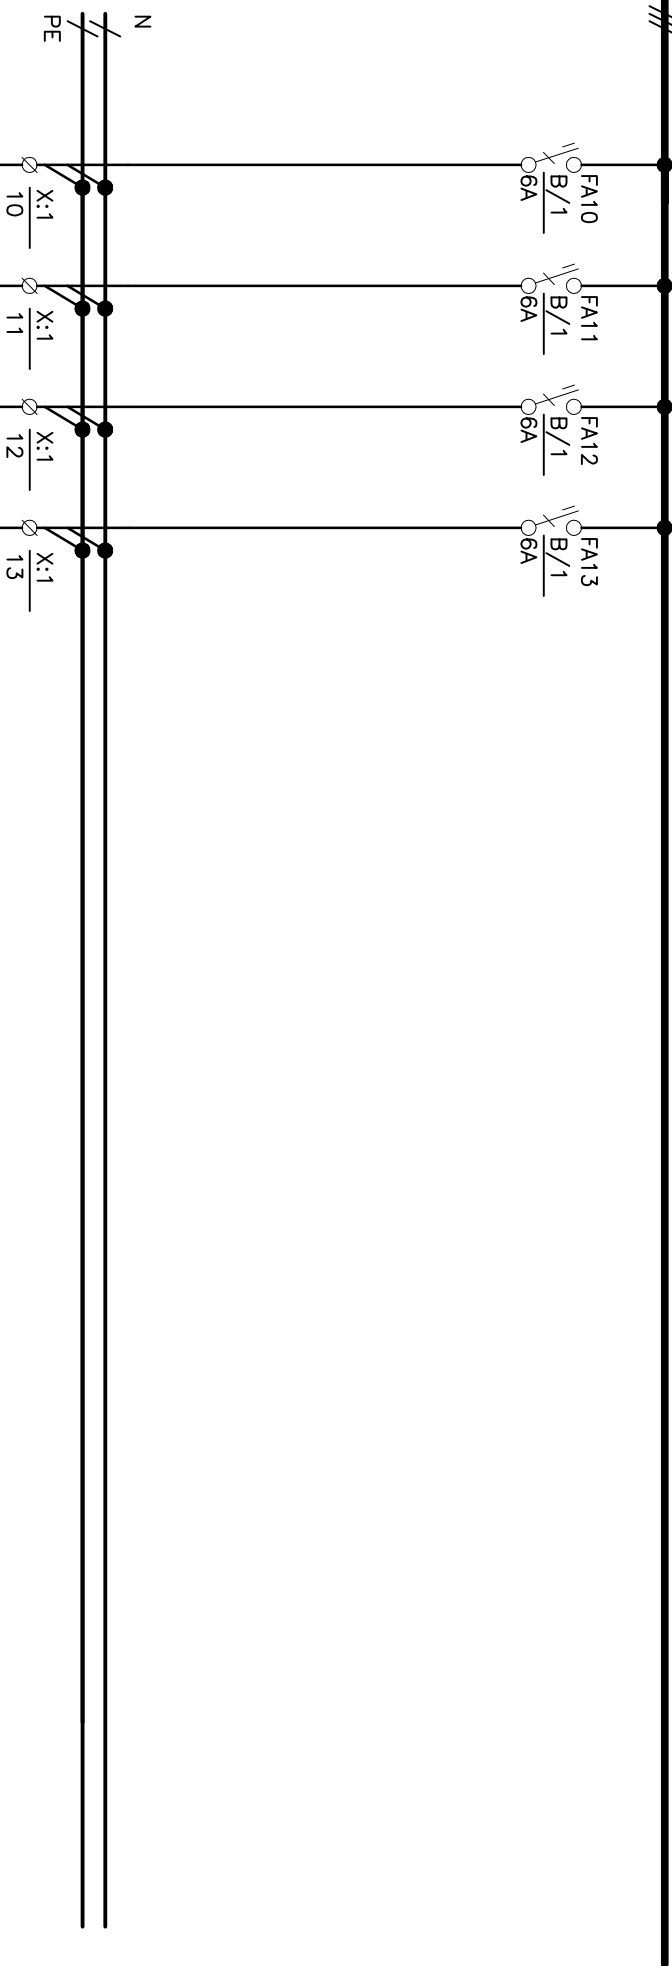

AKCE
Instalace zařízení pro výběr poplatků
za použití WC v obvodu OŘ BNO

Název výkresu

ROZVADĚČ PR1.3

List :

3

Listů :

3