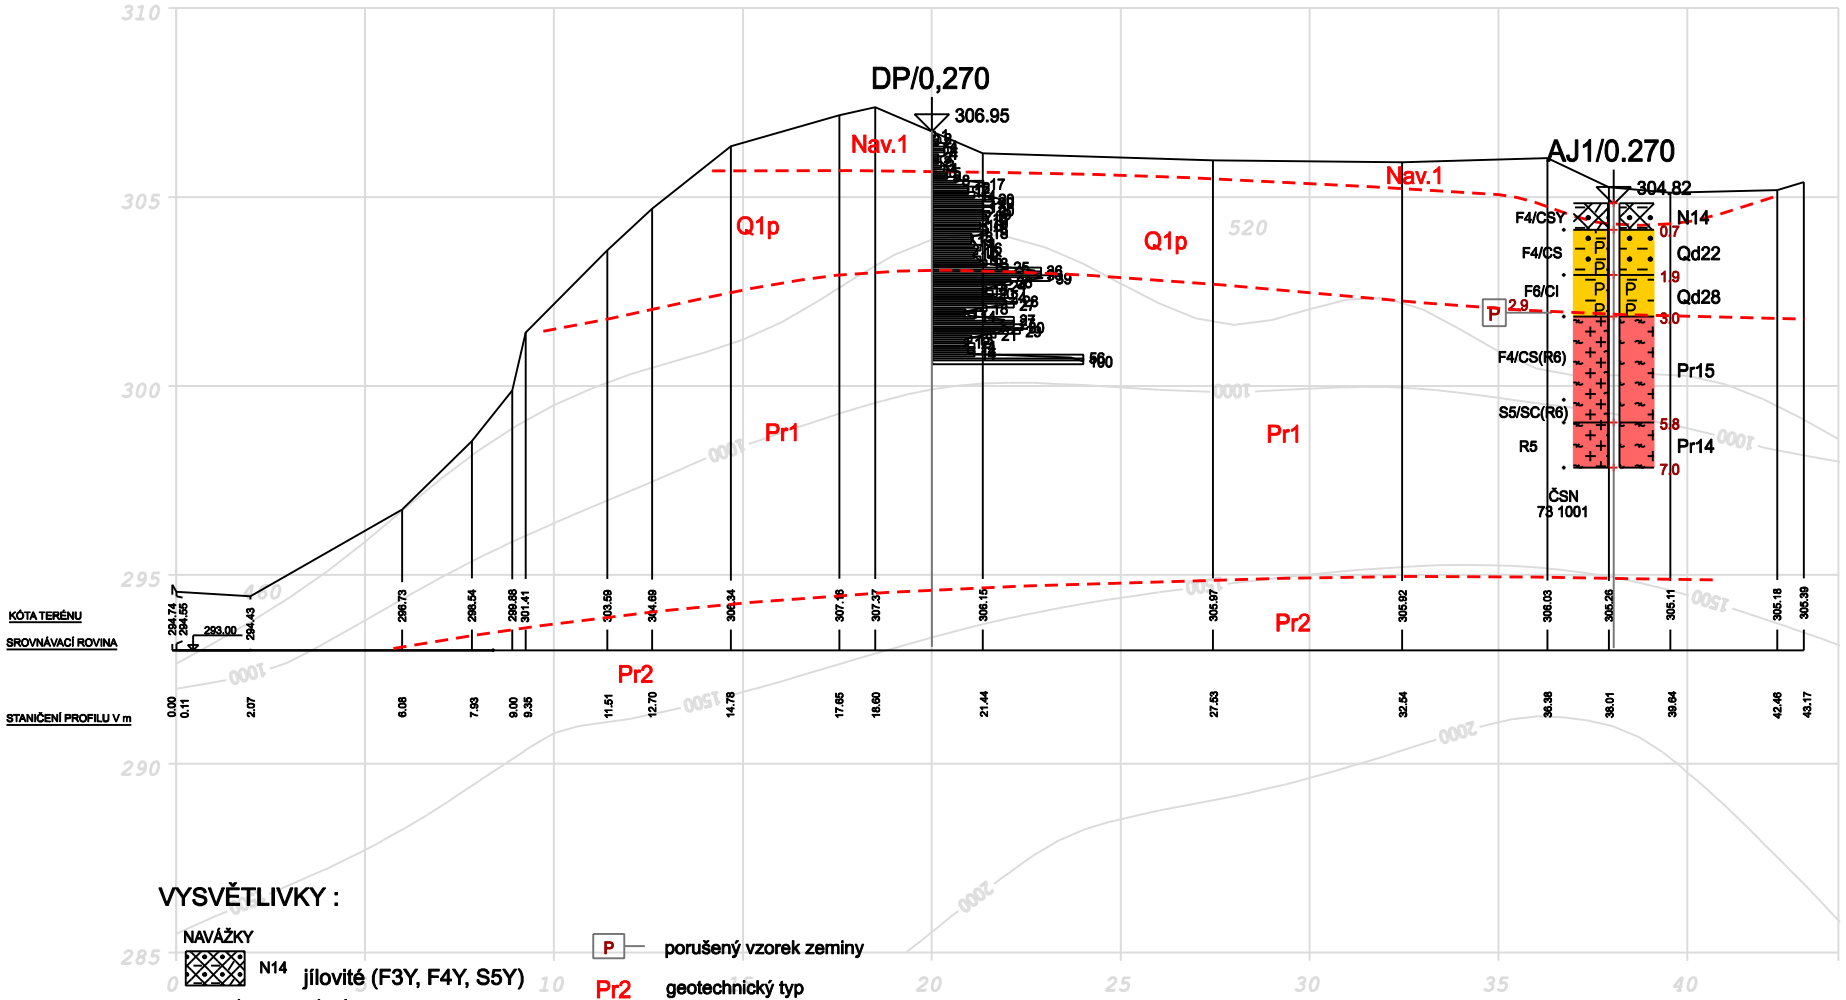

VYSVĚTLIVKY :

NAVÁŽKY

N14 jílovité (F3Y, F4Y, S5Y)

KVARTÉR DELUVIÁLNÍ

Qd22 jíl písčitý, pevný (F4/CS)

Qd28 jíl s nízkou a střední plast., pevný (F6/CL,CI)

PREKAMBRIUM

Pr14 Granitoidy silně zvětralé (R4)

Pr15 Granitoidy zcela zvětralé (R5 - R6)

P — porušený vzorek zeminy

Pr2 geotechnický typ

hranice geotechnických vrstev

3000 izolinie seismických rychlostí získané geofyzikálním průzkumem

GeoTec - GS, a. s. 106 00 Praha 10 Chmelová 2920/6	Název zakázky : Brno - Rapotice, průzkum PS	Zakázkové číslo: 2008 - 040	Vypracoval: Ing. Stanislav Mikunda
ZDVOUKOLEJNĚNÍ TRATI			
PŘÍČNÝ PROFIL V KM 0,280	Měřítko 1 : 200/200	Číslo přílohy :	4.2