



CH A
KM 8,675

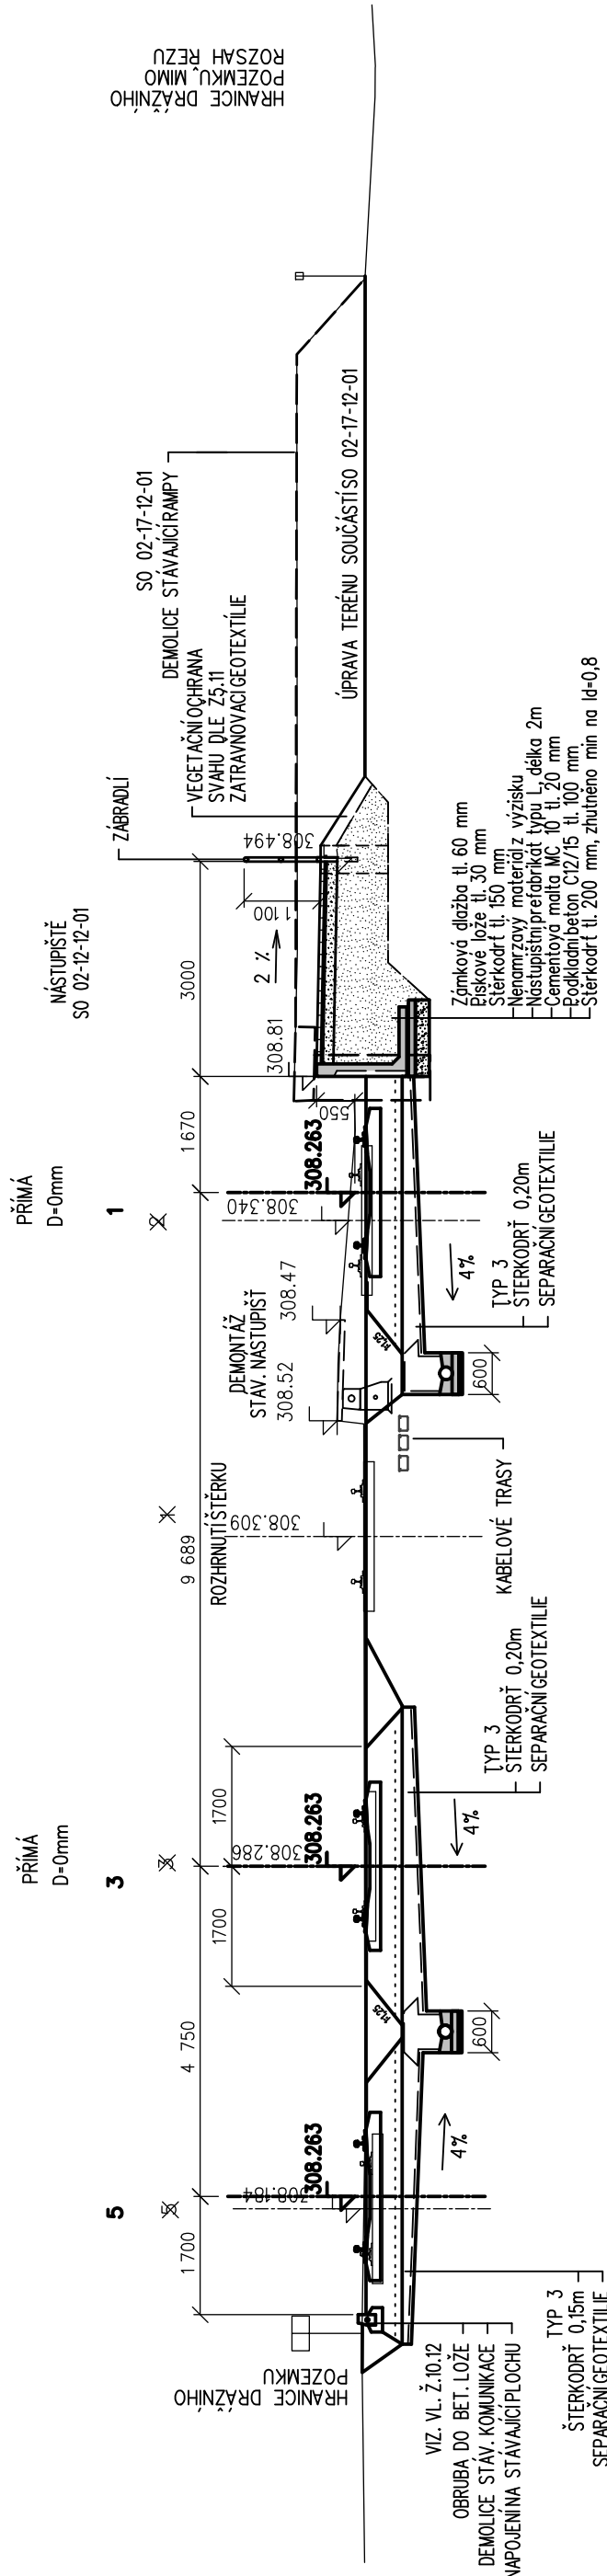

SROV. ROVINA 303.0 m

KM 8,750

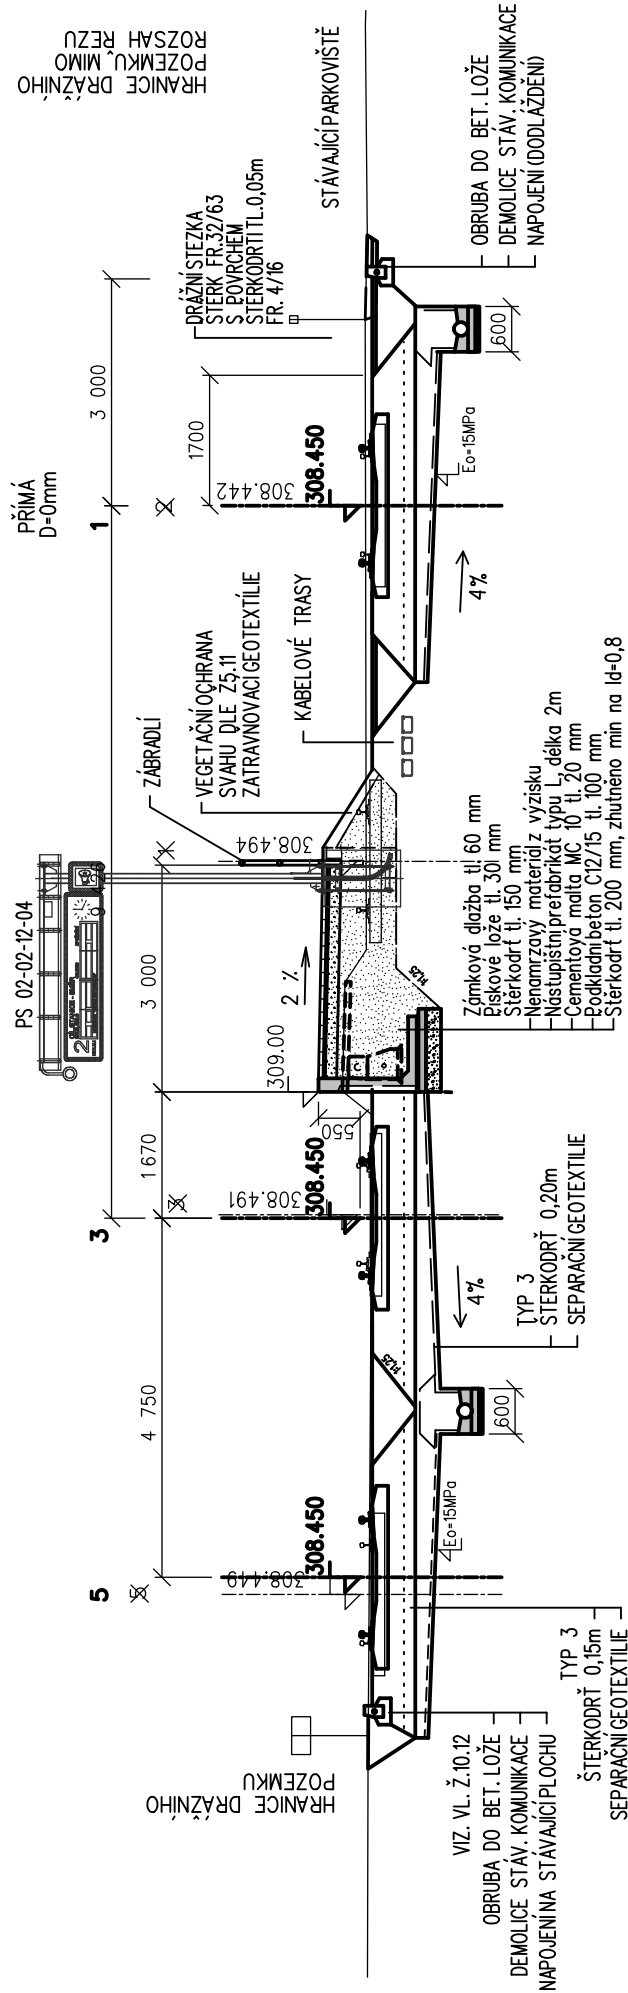

SROV. ROVINA 304.0 m

VÝŠKOVÝ SYSTÉM Bpv SOUŘADNICOVÝ SYSTÉM S-JTSK

Číslo změny:	Obsah změny:	Datum změny:
01	PD po zapracování připomínek: 02/2012	-
02	-	-
03	-	-

Objednatel:



SŽDC, s.o.
Dlážděná 1003/7, 110 00 Praha 1
tel.: +420 222 335 777
e-mail: szdc@szdc.cz

Generální projektant:

Generální projektant:

SUDOP PRAHA

SUDOP PRAHA a.s.
Olšanská 1a, 130 80 Praha 3

Garant profese:
ING. PAVEL UTINEK

Generální projektant:
SUDOP PRAHA a.s.

Olšanská 1a, 130 80 Praha 3

tel.: +420 267 094 111
fax: +420 334 330 316

fax: +420 224 230 316
e-mail: praha@sudop.cz

Středisko:
250 PROJEKTOVÉ STŘEDISKO HRADEC KRÁLOVÉ

Vedoucí střediska:

Vedoucí střediska:

acova:

Utinek
PAVEL UTINEK

Název akce:

Číslo smlouvy:

**Zvýšení kapacity trati Týniště n.O. - Častolovice - Solnice,
2. část, rekonstrukce žst. Častolovice**

Část:

STAVEBNÍ ČÁST INŽENÝRSKÉ OBJEKTY NÁSTUPIŠTĚ

Název přílohy

Měřítko:

Počet formátů:	
----------------	--

ŽST RYCHNOV NAD KNĚŽNOU,

CHARAKTERISTICKÉ PŘÍČNÉ ŘEZY

5 1212/000 SP KORIPOVANA NEBO INÝM ZPŮS.