


Přehled kladu listů map KN a řazení výkresů  
M 1:50 000

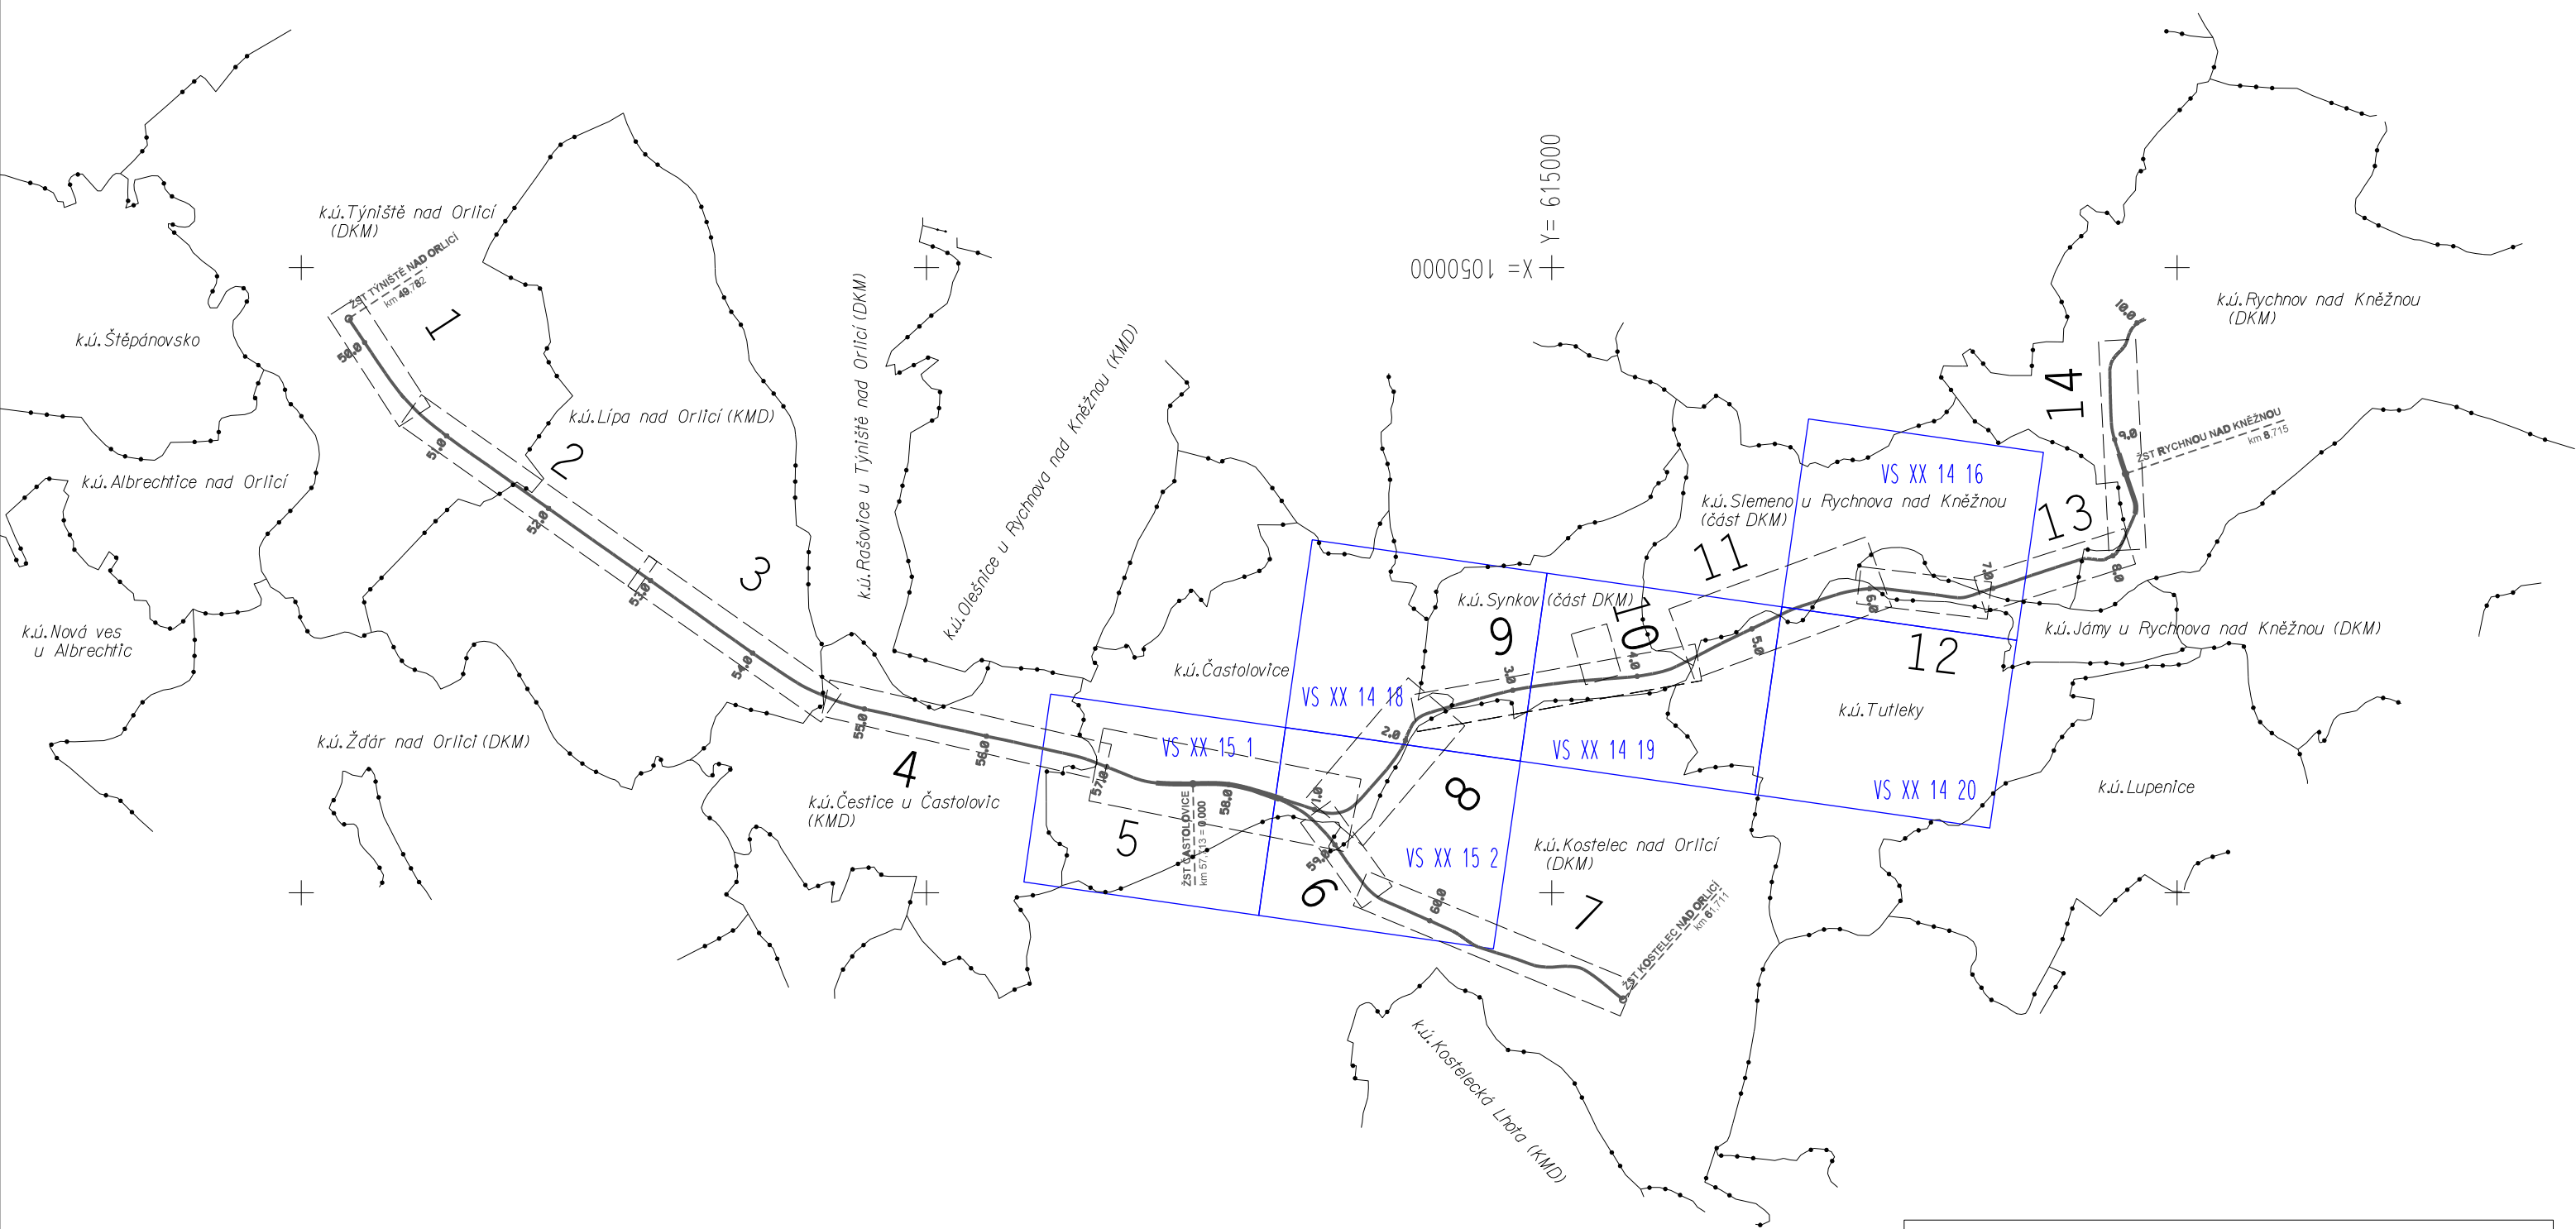

VÝŠKOVÝ SYSTÉM Bpv		SOUŘADNICOVÝ SYSTÉM S-JTSK	
Číslo změny:	Obsah změny:	Datum změny:	
01	-	-	
02	-	-	
03	-	-	

Objednatel:  
  
Správa železniční dopravní cesty

SŽDC, s.o.  
Dlážděná 1003/7, 110 00 Praha 1  
tel.: +420 222 335 777  
e-mail: szdc@szdc.cz

Generální projektant:  


SUDOP PRAHA a.s.  
Olšanská 1a, 130 80 Praha 3  
tel.: +420 267 094 111  
fax: +420 224 230 316  
e-mail: praha@sudop.cz

Hlavní inženýr projektu:  
ING. PETR NEKULA  
Garant profese:  
ING. MARTIN ČIŽINSKÝ

Středisko: STŘEDISKO 204 - INŽENÝRINGU A GEODÉZIE			
Vedoucí střediska:	Odpovědný projektant SO, IO, PS:	Vypracoval:	Kontroloval:
ING. ROMAN ČÍTEK	ING. MARTIN ČIŽINSKÝ	ING. MARTIN ČIŽINSKÝ	ING. ZBYNĚK SMÁHA

Název akce: <b>Zvýšení kapacity trati Týniště n.O. - Častolovice - Solnice, 2. část, rekonstrukce žst. Častolovice</b>	Číslo smlouvy: 11 271 208	
	Projektový stupeň: PD	
Část:  MAJETKOPRÁVNÍ ČÁST	Datum: 29.02.2012	
	Číslo části: I.2	
Název přílohy:  <b>PŘEHLED Kladu MAPOVÝCH LISTŮ</b>	Měřítko: 1 : 50 000	Počet formátů: 3A4
	Číslo přílohy: 2	