

3.

Chlumčany v.č. 6


1:12 - 500 obl.

2x LIS 4,80m


Další vzorové listy pro výhybku JS 49 - 1:12 - 500

Obsah	Číslo
Montážní plán	152.005 d - 1:12 - 500
Výměra - podrobný plán	152.003 d - 1:12 - 500
Průřez jazyk	152.315 d - 1:12 - 500
Oblučný jazyk	152.316 d - 1:12 - 500
Profil jazykové kolejnice 549	052.303 ✓
Opornice	152.317 d - 1:12 - 500
Opornicová opěrka S 2	052.304 ✓
Jazyková opěrka	152.318 d - 1:12 - 500 ✓
Základní opěrky proti puvání jazyků	051.309 ✓
Kuzné sloučky 11, 12	152.308 d - 1:9 - 300 ✓
Kuzné sloučky 90-95	152.307 d - 1:9 - 300 ✓
Podkladnice 616-623, svárka 223	152.319 d - 1:12 - 500 ✓
Jednoduchá svárka - podrobný plán, podložky 4" a 7" c	152.401 d - 1:12 - 500
Holová kolejnice srdečkovy	152.522 d - 1:12 - 500
Profil srdečkové kolejnice 549 (odlehčená)	052.502 ✓
Křídlová kolejnice	152.523 d - 1:12 - 500
Vložky 171 - 180 pro srdečkovy	152.524 d - 1:12 - 500 ✓
Podkladnice 101 - 108	152.525 d - 1:12 - 500 ✓
Podkladnice 202 - 215, svárky 227, 228	152.526 d - 1:12 - 500 ✓
Přídělnice	152.604 d - 1:12 - 500
Profil přídělnice „U“	001.601 ✓
Náhradní profil pro přídělnice z jazykového profilu XIX	002.602 d ✓
Podkladnice 9 (PS 41) pro přídělnice	152.601 d - 1:9 - 300 ✓
Hákový závěr a součásti sládkového závěsu	152.701 d - 1:9 - 300 ✓
152.702 d - 1:9 - 300 ✓	
152.806 d - 1:12 - 500	
151.302 b	
152.801 d	
151.221 b	
052.802 d	
001.304	
001.305	
051.304	
051.305	
002.701 d	

Obr. 1 Dispoziční plán 1:50

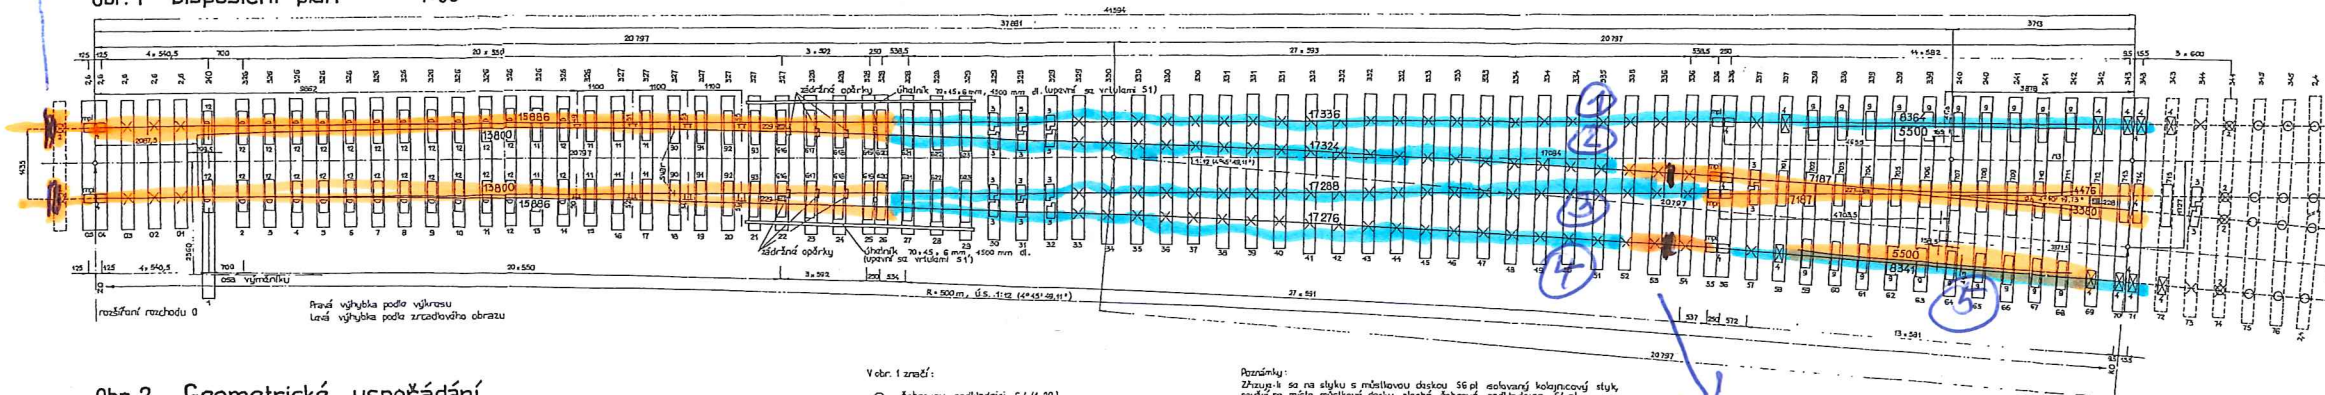

Obr. 2 Geometrické uspořádání

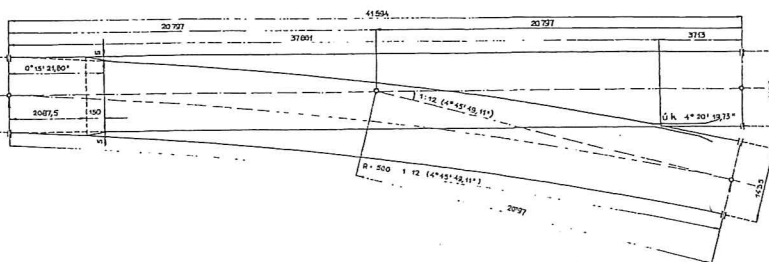

Vzr. 1 a 2:

- žabrovou podkladnici 54 (1:20)
- ✕ přechodovou žabrovou podkladnici 549 (1:40)
- ✕ plochou žabrovou podkladnici 54 pl
- ✕ plochou žabrovou podkladnici 55 pl
- ✕ kuzné sloučky 5
- ✕ kuzné sloučky 51 (s oporní opěrkami)
- ✕ plochou žabrovou podkladnici 53 pl
- ✕ abnormální kuzné sloučky a podkladnice (číslo na obr.)
- ✕ abnormální svárky (číslo na obr.)
- ✕ podkladnice pro přídělnice
- ✕ základní opěrky proti puvání jazyků
- ✕ jazykové opěrky (číslo na obr.)
- ✕ žabrovou mřížovou desku plochou 56 pl

Poznámky:

Zhuup. se na slyku s mřížovou deskou 56 pl neobraný kolejnicový stůl, použij se místo mřížové desky ploché žabrové podkladnice 54 pl. Žabrová podkladnice 54, 54 pl, 53 pl, mřížová deska 56 pl a přechodová žabrová podkladnice se užívají, vřutem 51 s dvojitým průřezným kroužkem. Všechny kuzné sloučky, abnormální podkladnice, podkladnice 9 (PS 41) a podkladnice 53 pl se užívají, vřutem 52 s dvojitým průřezným kroužkem. Svárky 172, 182 (u opornicové opěrky) a abnormální svárky se užívají, vřutem 53. Svárky 170, 174 a 80 mm s polovičním dýcháním. Použij se dvojitý průřez kroužky. Svárky 25-1 se užívají, vřutem 85.1, 112 a 80 mm. Použij se dvojitý průřez kroužky. Na žabrových podkladnicích 54, 55 pl, 54 pl, 53 pl a na přechodové žabrové podkladnici se vloží pod patu kolejnice příbová podložka 116, 103.3 mm. Na mřížových deskách 56 pl se vloží pod patu kolejnice příbová podložka 116, 415, 5 mm.

Žabrové opěrky 65, 49, 51, 53 a 55 jsou namontovány vždy u žabrové opornice (první nebo druhé). Jazykové opěrky 65, 50, 52 a 56 jsou namontovány vždy u prázdné opornice (první nebo druhé).

2x LIS 3,5m

ČSD	152.007 d
1:12 - 500	

výměra 2x jazyk, 2x ~~podkladnice~~ opornice, 1x srdečkovka (vše prodlouženo), 1x 4N60 celková, všechny žs3 ⇒ žs4, montáž a demontáž ECOSLIDE, 2x LIS 4,80 m před výhybkou, 2x LIS 3,5 m před srdečkovkou do celkové zámky proti puvání - demontáž a montáž, může tudíž osadit místo hřebíků zátkou ⇒ celistvě,

- ① kolejnice 27m
- ② kolejnice 14m
- ③ kolejnice 14m
- ④ kolejnice 14m
- ⑤ kolejnice 10m